




Karmøy kommune

Reguleringsplankart

Eiendom: 133/50
Adresse: Vestrehamnvegen 30
Dato: 17.08.2022
Målestokk: 1:500



UTM-32

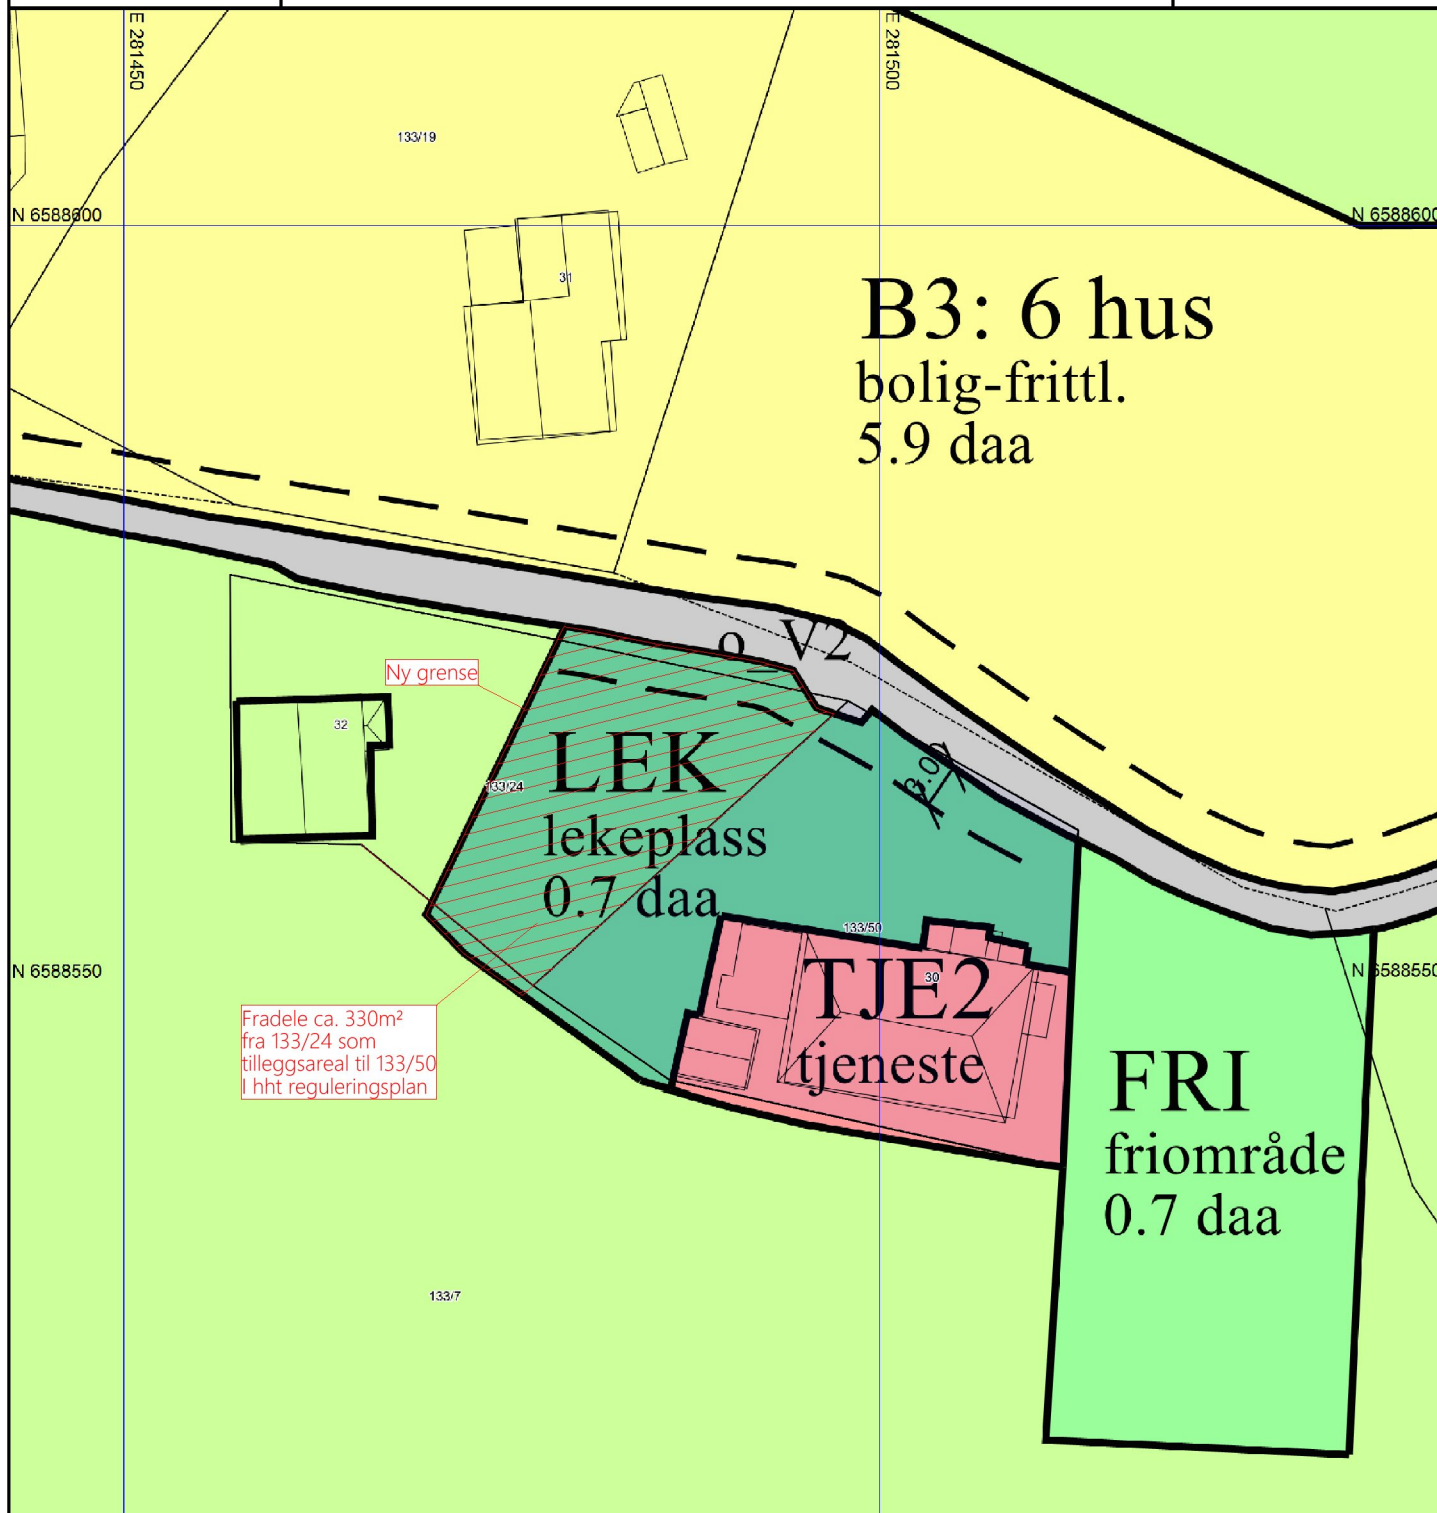

©Norkart 2022

REV.	ANT.	REVIDERINGEN GJELDER	SIGN.	DATO
		Tiltakshaver: Feøy Velforening		DATO 17.08.2022
		Byggeplass: Vestrehamnvegen 30	TEGN. Olav	
		Kommune: Feøy, Karmøy kommune	MÅL 1 : 500	
		GNR: 133 BNR: 24	PROSJ.NR. 900822	

- 1) Det tas forbehold om feil i kartgrunnlaget
2) Ved utskrift fra PDF-fil kan målestokken bli unøyaktig
3) Kommuneplanen er laget for små målestokker og kan være unøyaktig hvis man zoomer

Reguleringsplankart
Kvala Arkitekter

TEGN. NR. 521
DATA DESIGN SYSTEM
ARCHITECTURAL COMPANY