

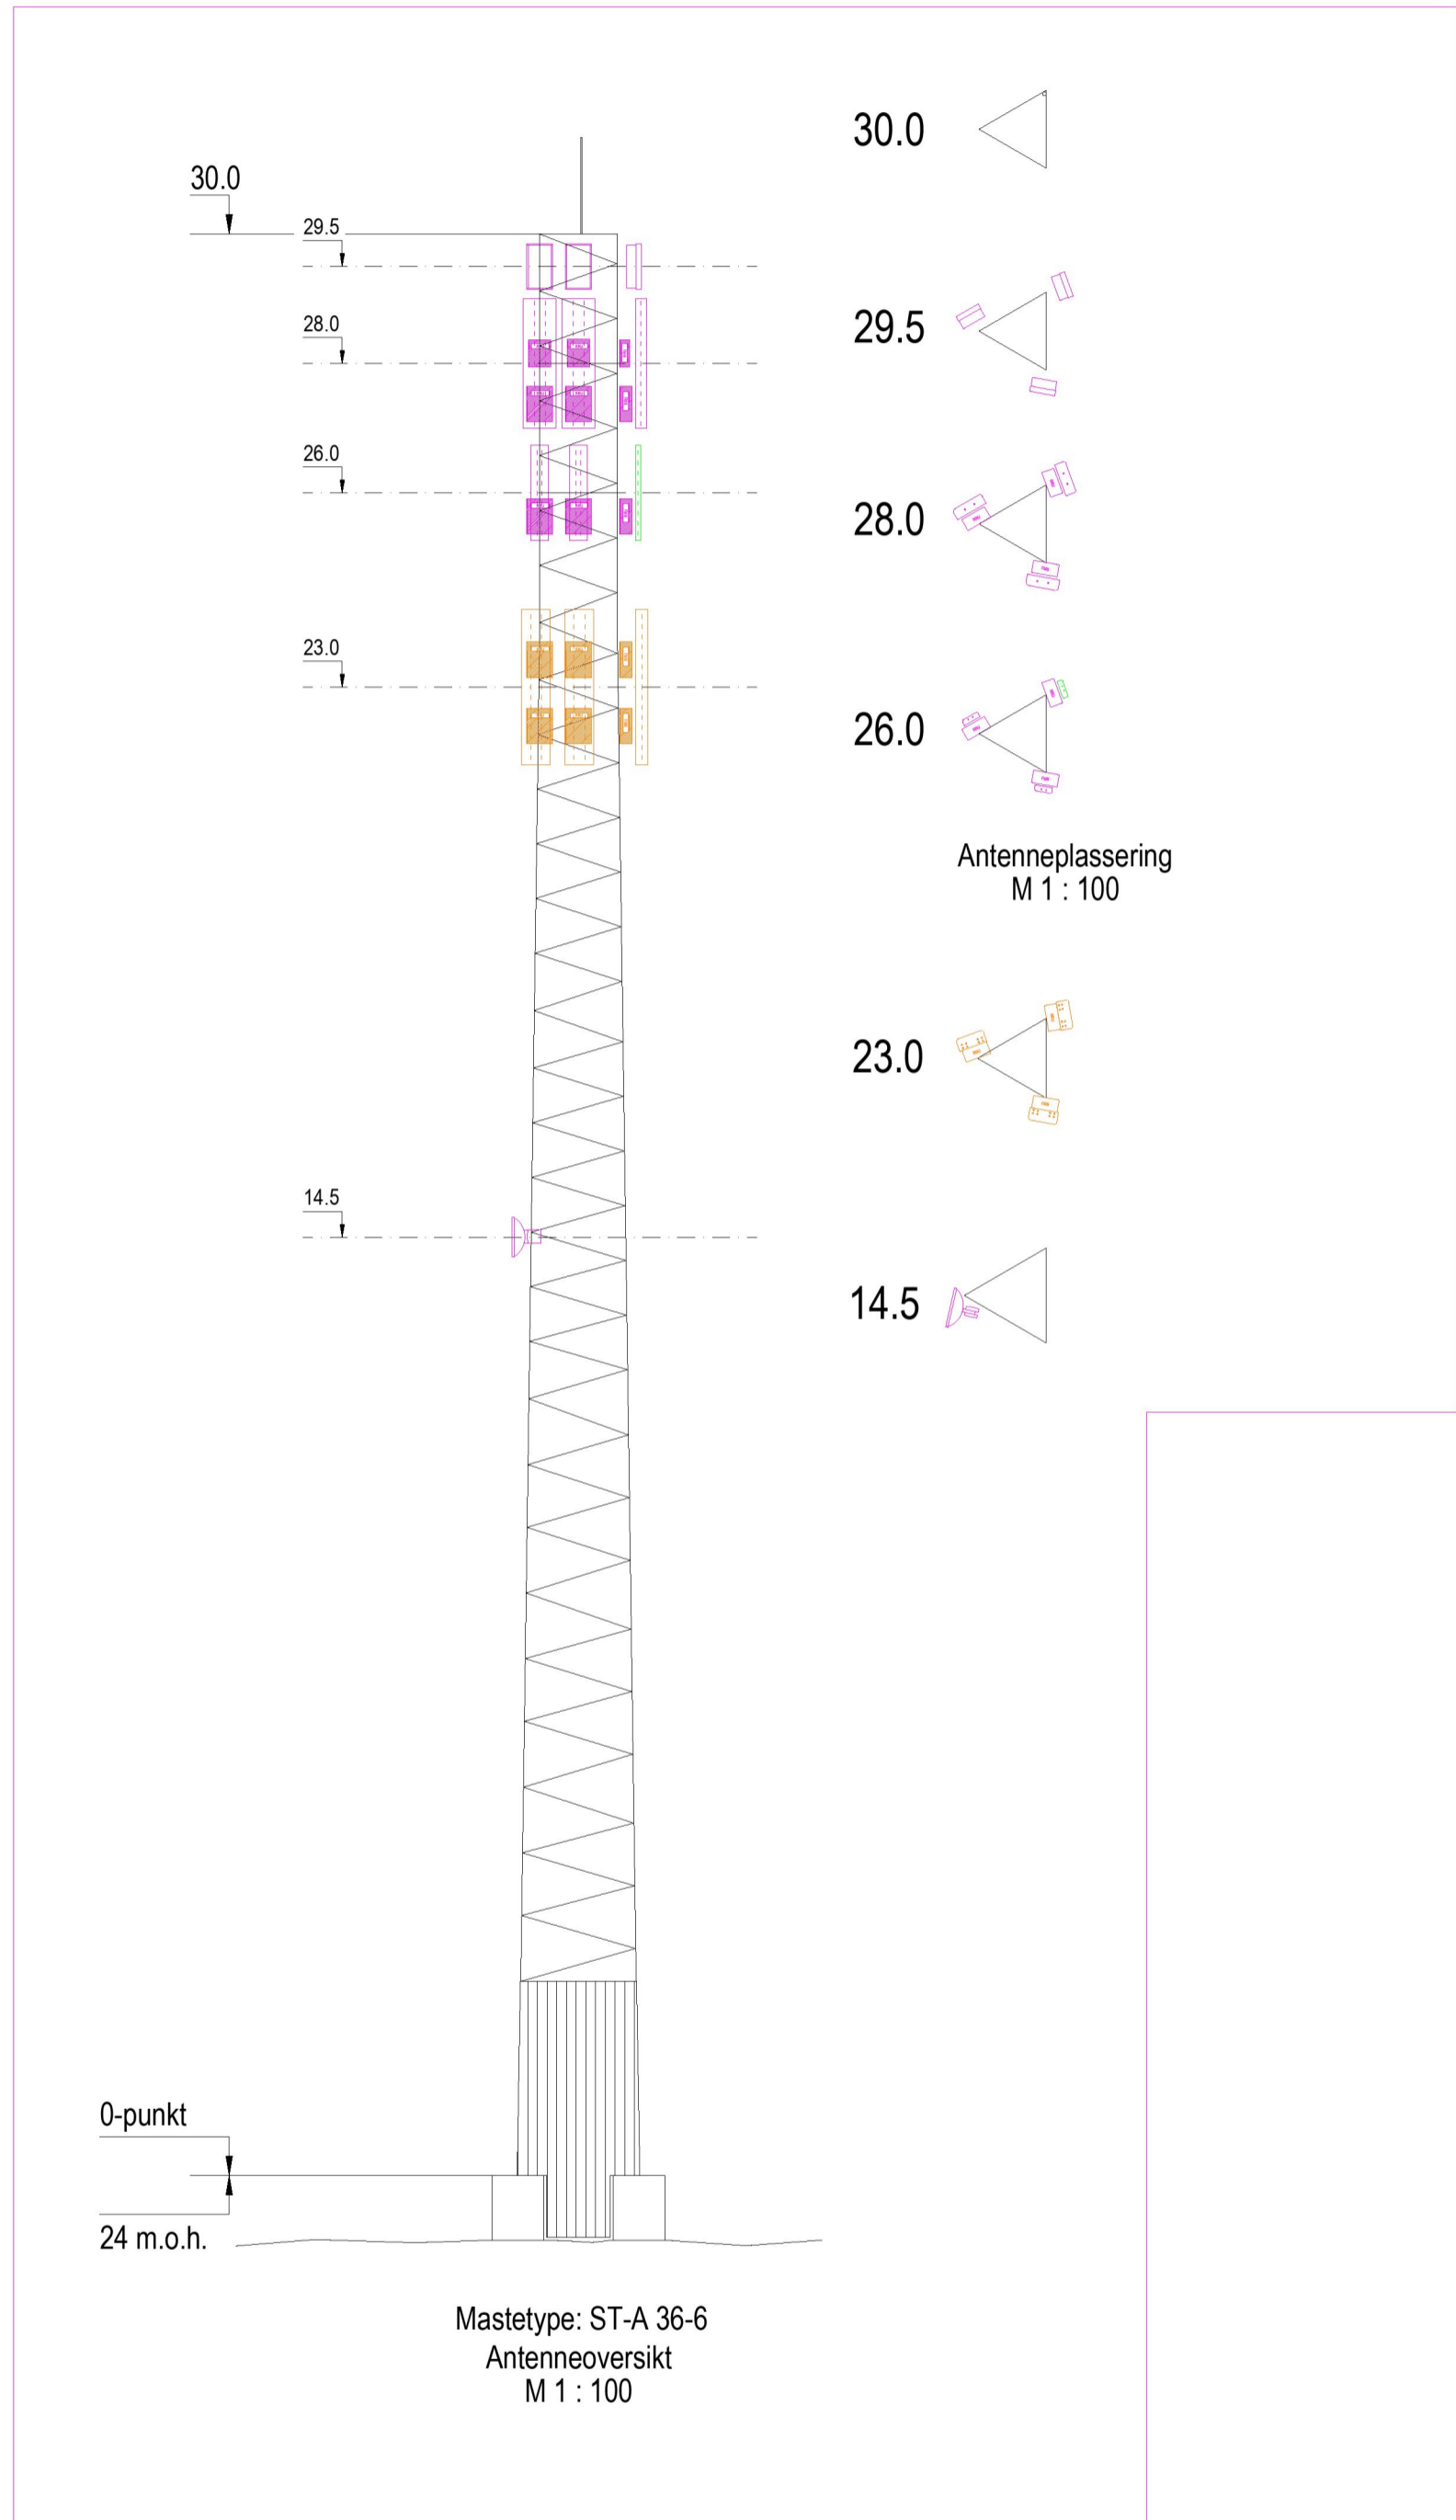



Ny mast ST-A 36-6. Mast må orienteres korrekt i forhold til nord-retning. Mast må også plasseres rett i forhold til plantegning av hytte. Ny mast erstatter eksisterende mast. Husk å oppdatere TIB med status på ny masteseksjon og gammel mast.

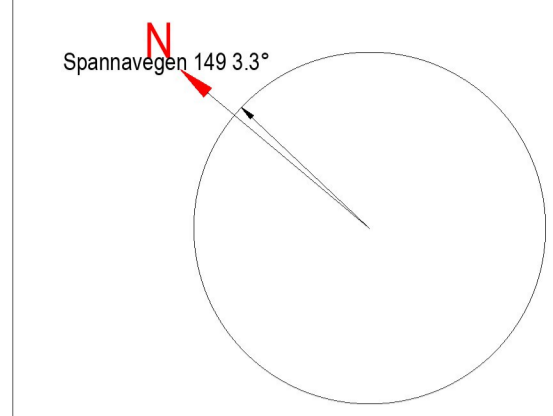

Mast demonteres og ny mast settes opp.

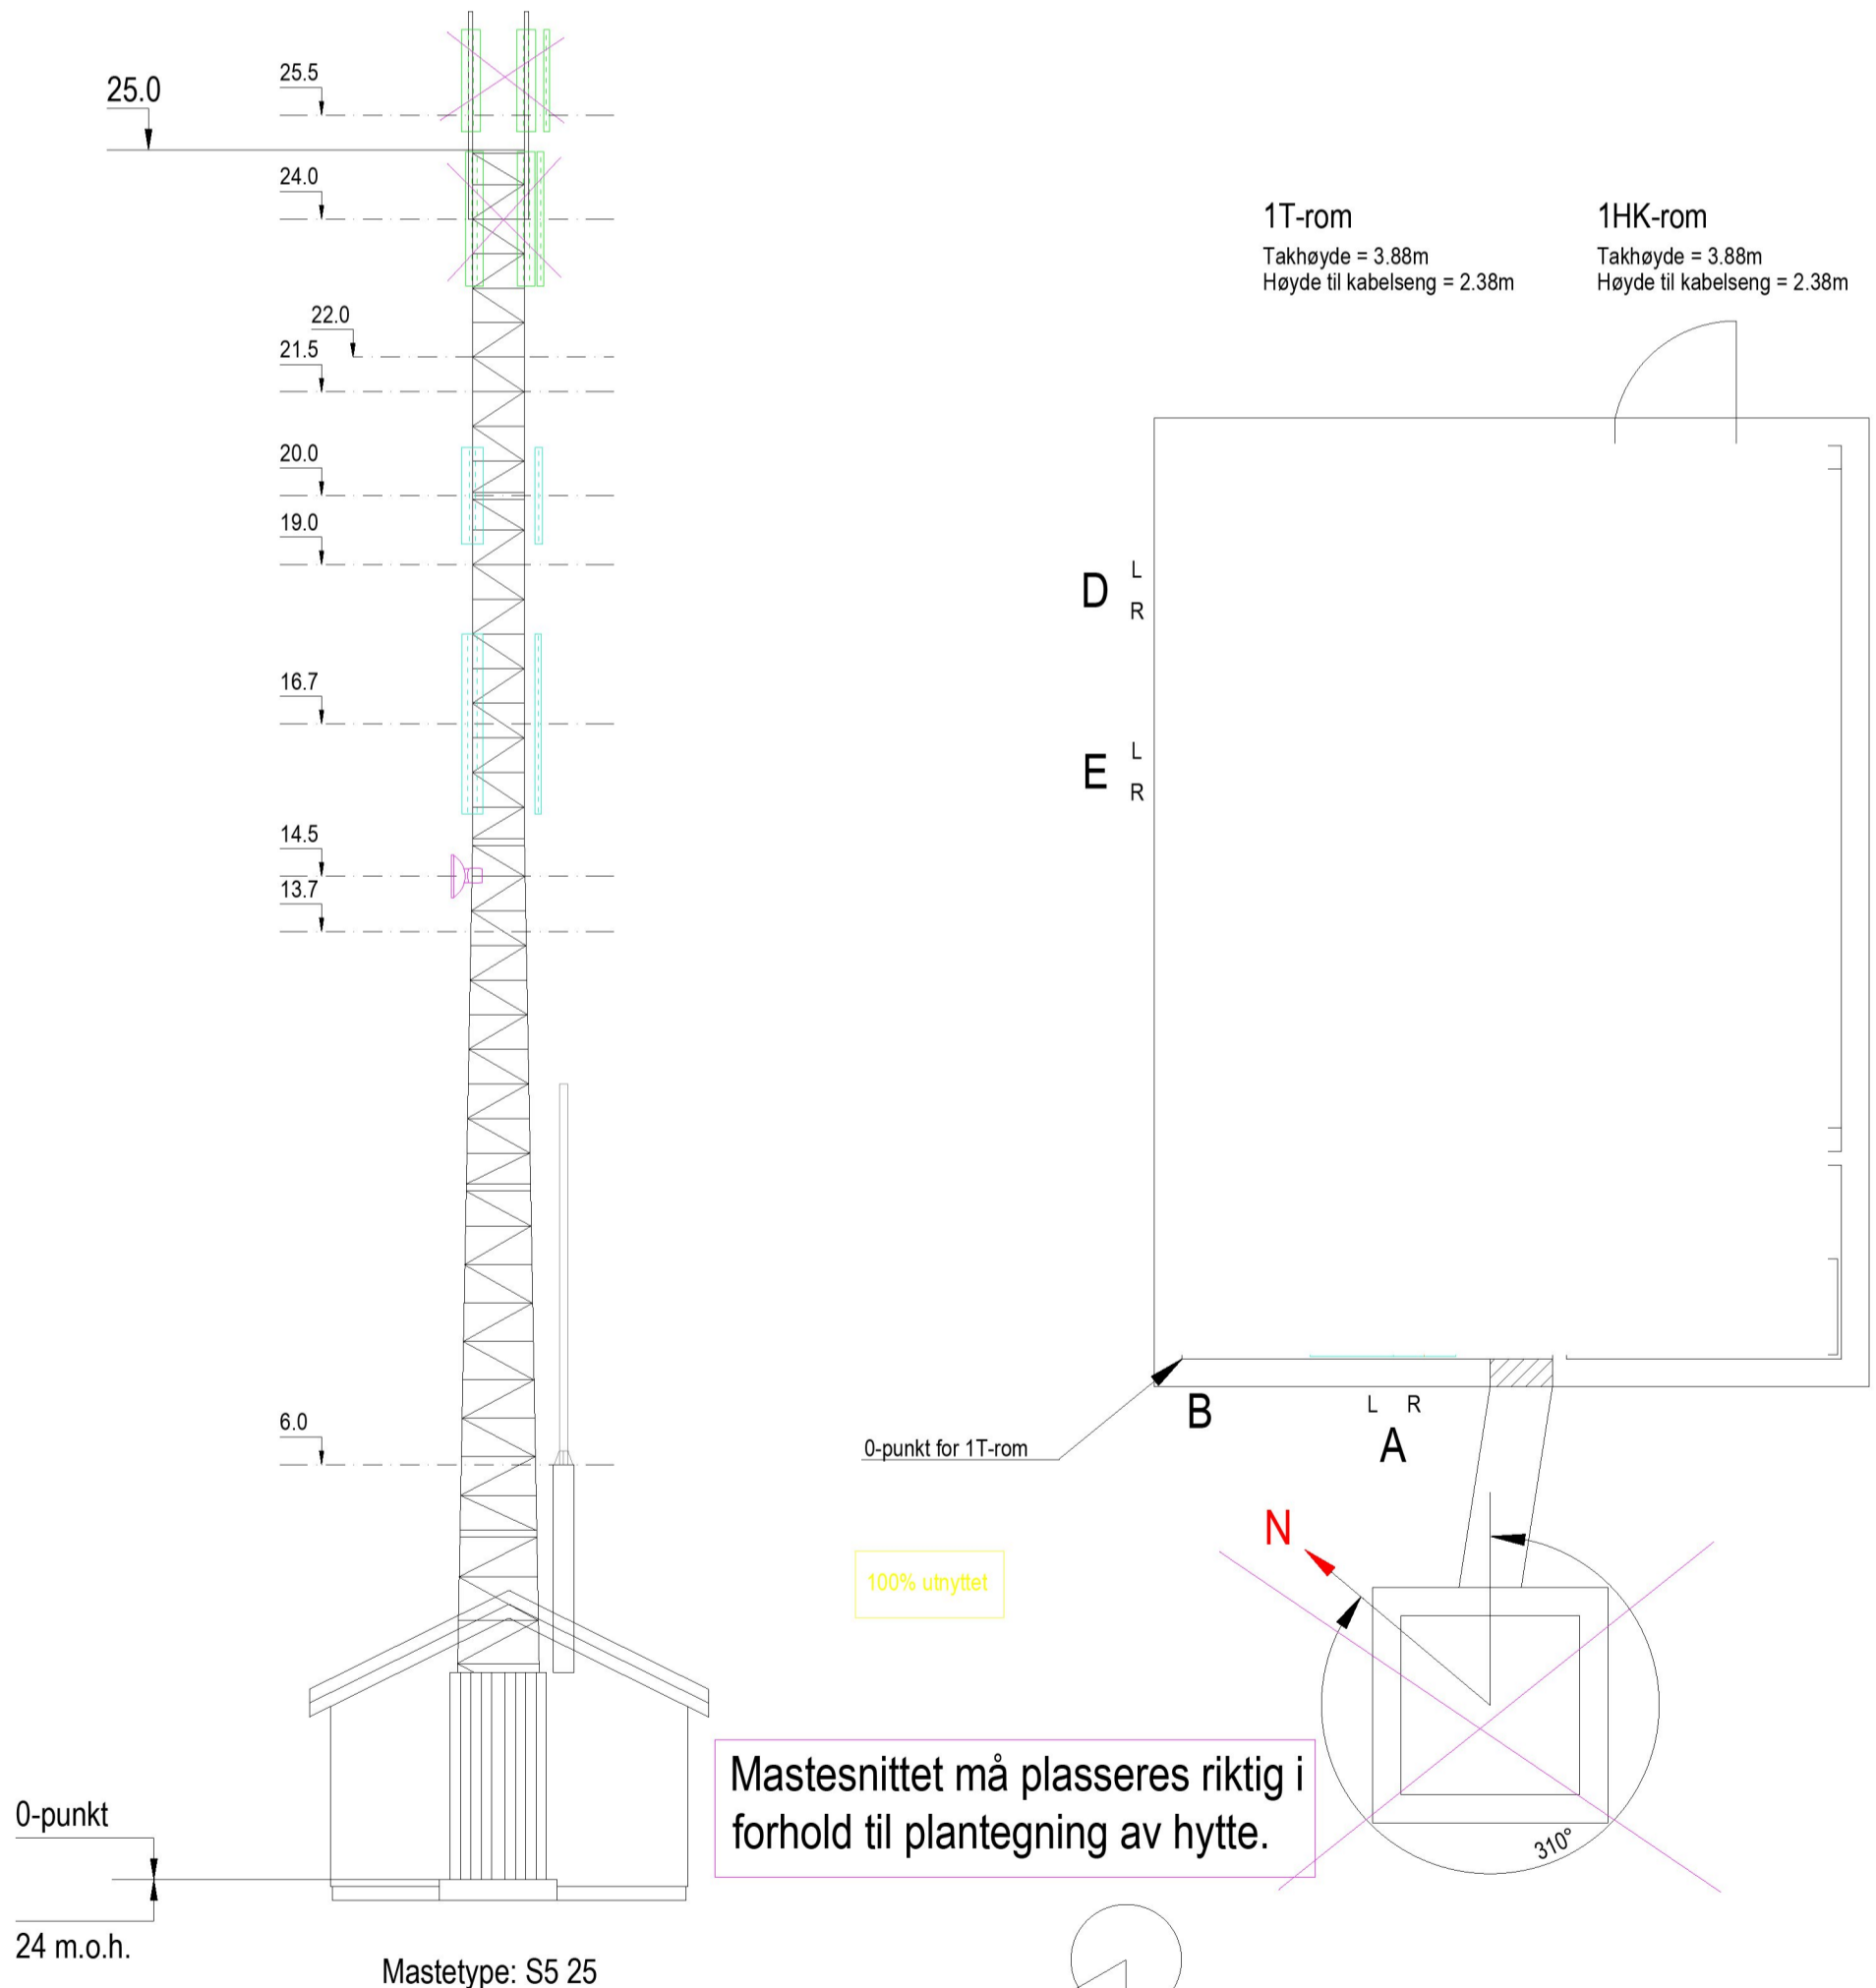

Mastesnittet må plasseres riktig i forhold til plantegning av hytte.

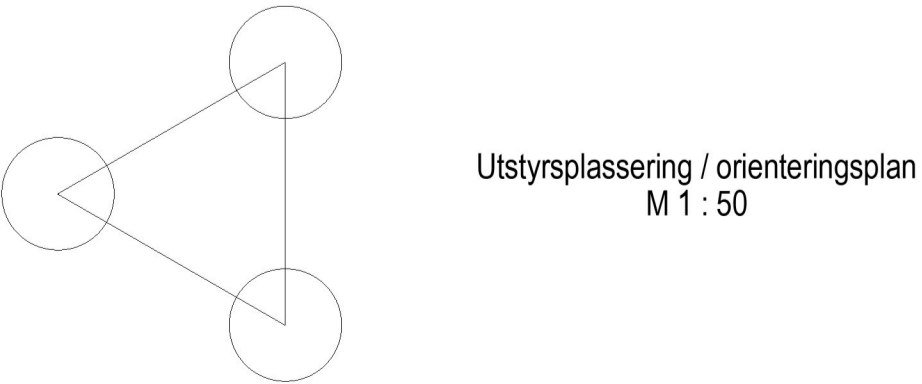

Row/Column	No.	Start Point	Radio Equipment Information	Stop Point
Left side	000			002
	20			
	22			
	23			
	21			
	3			
	4			
	5			
	6			
	7			
	19			
	14			
	22			
	8			
	25			
A		STX = 153 STY = 000		
	18			
	24			
	23			
	2			
	10			
	11			
	12			
	1			
	15			
	16			
	6			
	7			
	19			
	14			
	22			
	8			
Right side	25			
	2			
	1			
B		STX = 000 STY = 008		
Left side	1			
D		STX = 020 STY = 556		
Right side				
Left side				
E		STX = 000 STY = 425		
Right side				
C		STX = 100 STY = 280		
	1			
M				
	2			

Antenneoversikt M 1 : 100

Antenneoversikt M 1 : 100

Utstyrsplassing / orienteringsplan M 1 : 50

Site name		Revision number 82	
Norheim		Changed date 21.04.2022	
Alternative name		Changed by i844723	
Document info		Site owner Telenor Infra	
Antenna / equipment location		County Rogaland	
INRA		Security grading Internal	
telenor		Document name Nhm-au1.dwg	