


REV:	20.08.04
REVISJON:	
DATO:	
SIGN:	

TILTAKS/AVNER:	Geir Lindø
BYGGER/ÅS:	Kvalavåg
KOMMUNE:	Karmøy
Utarbeidet av:	Unikus AS
Postboks 4104, Jønsvoll	8089 Bode

TEGN. INNHOLD:	FASADER
PROSJEKT NR.:	FAGERLI
TEGN. NR.:	09.02+
REV.:	
SIGN.:	La. J. Bjørnbakk
DATE:	01.07.00
ARKT.:	Leite / Howden A/S

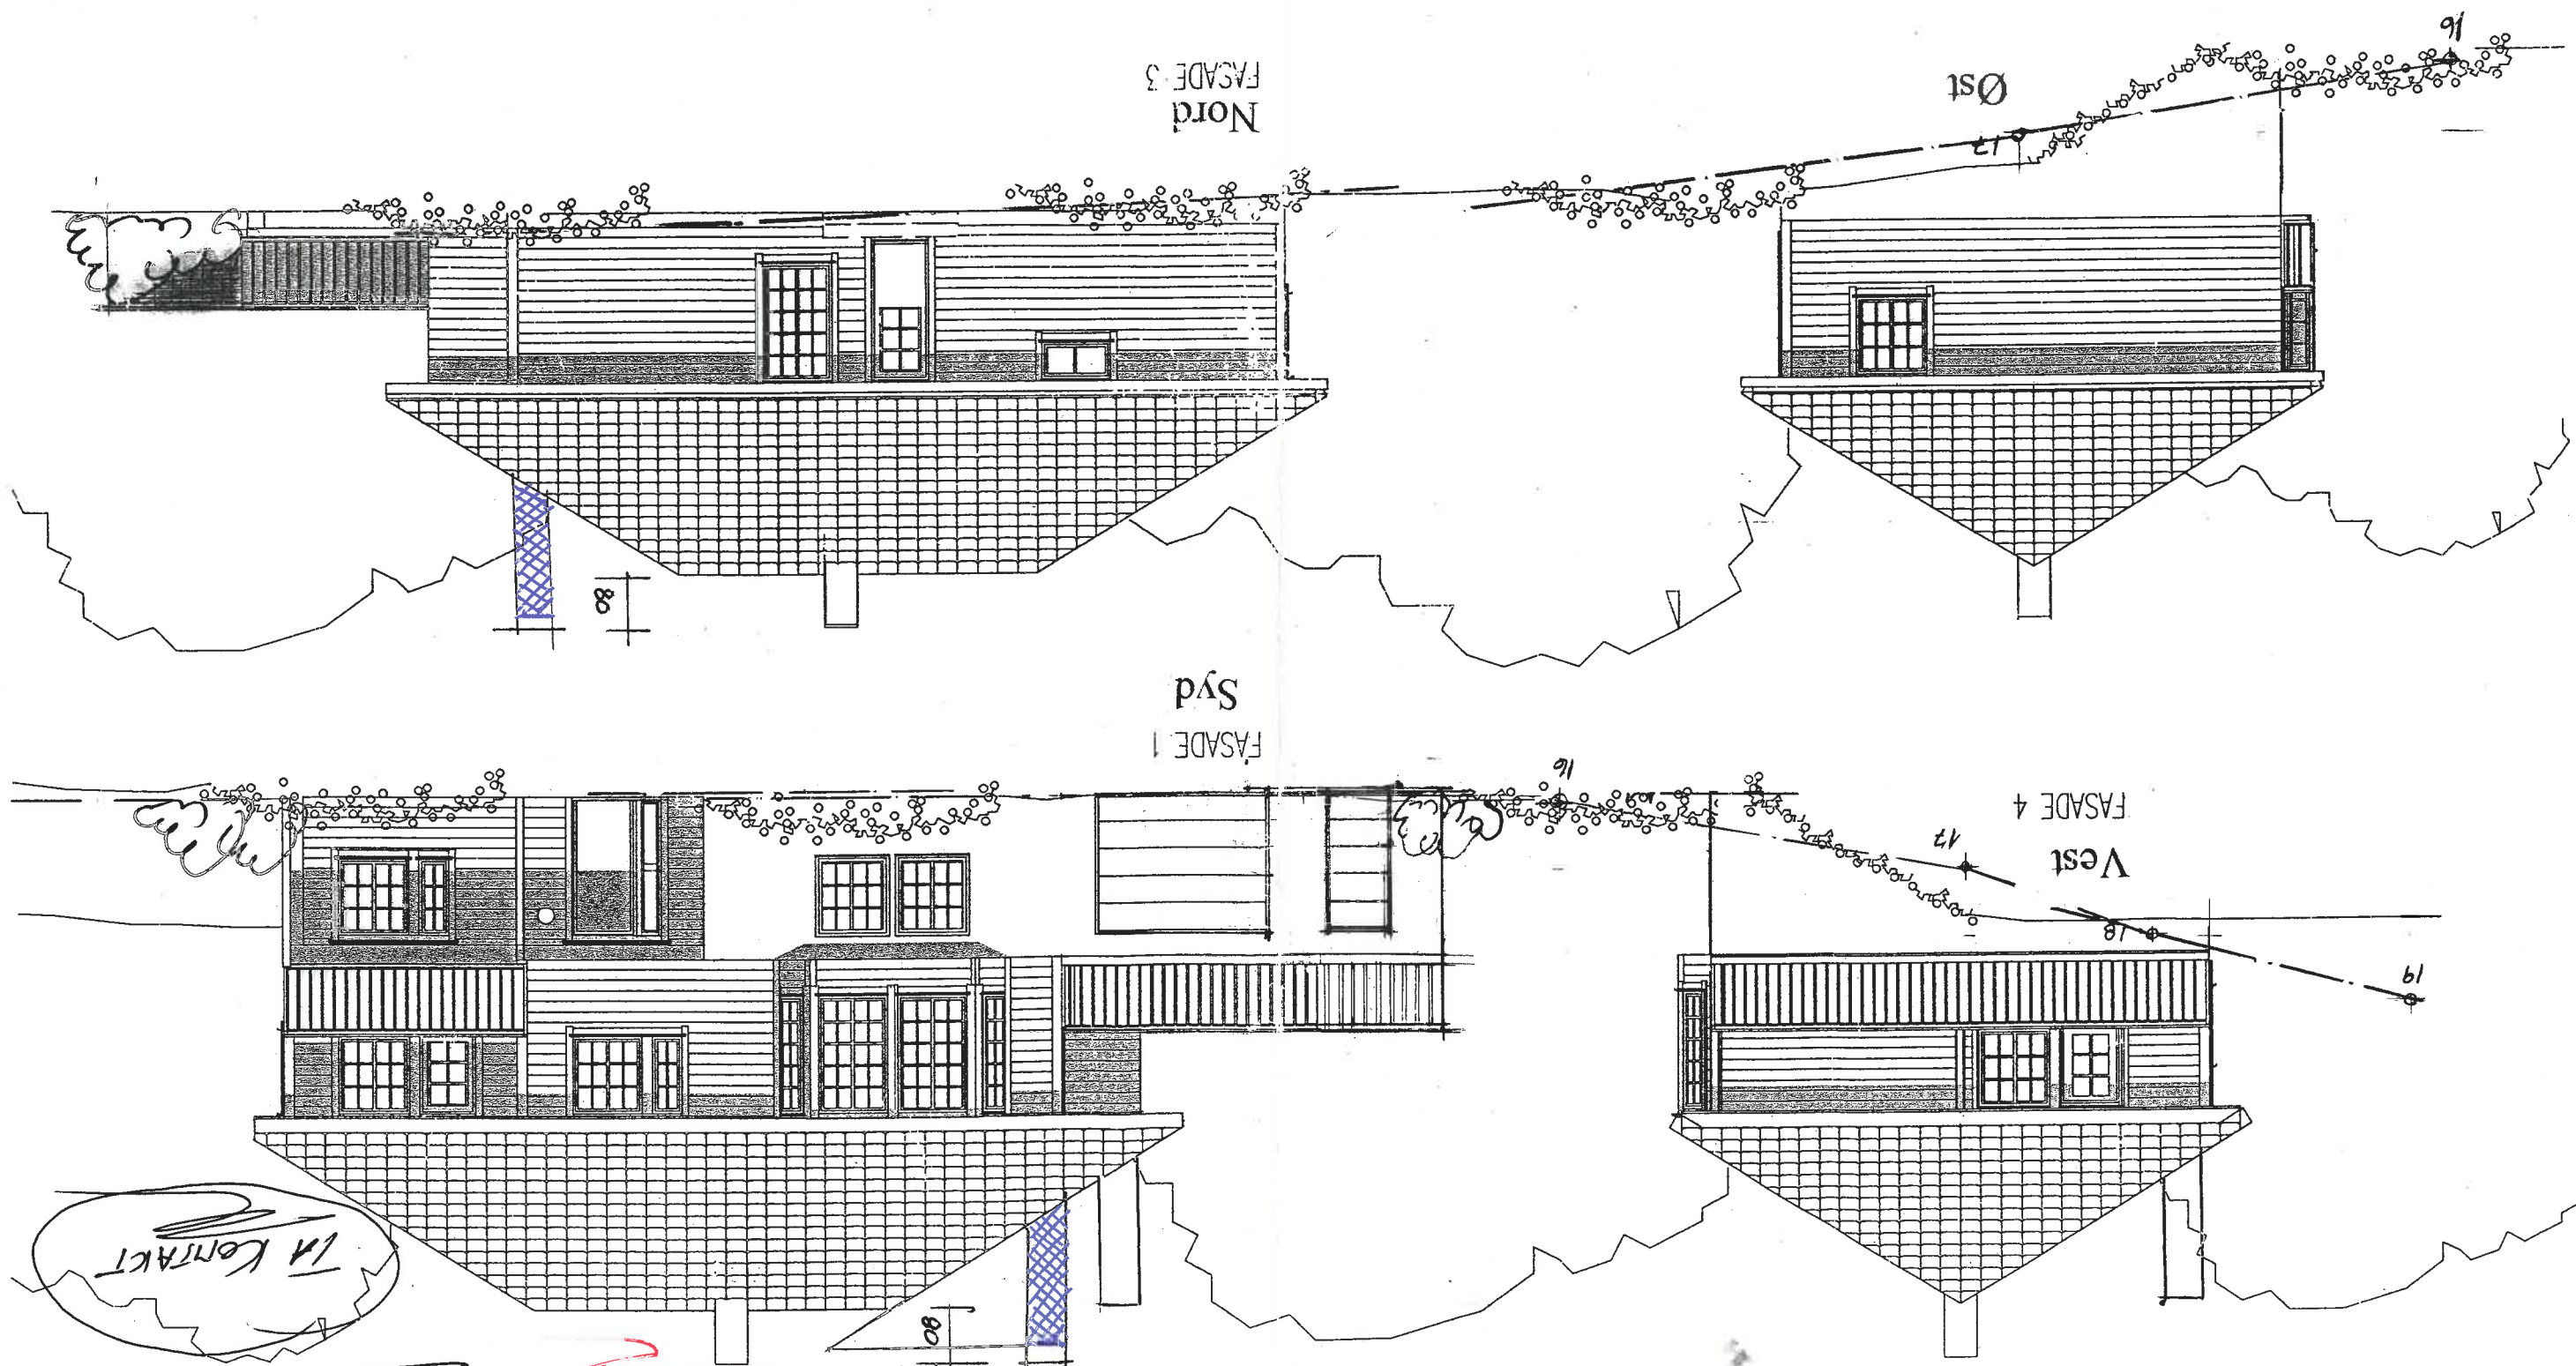

1A KONTAKT

Person du vetter ripen til gardsveippen
+ bli ein stik som elttc. For veg 2