


Fasade Nord

1:100

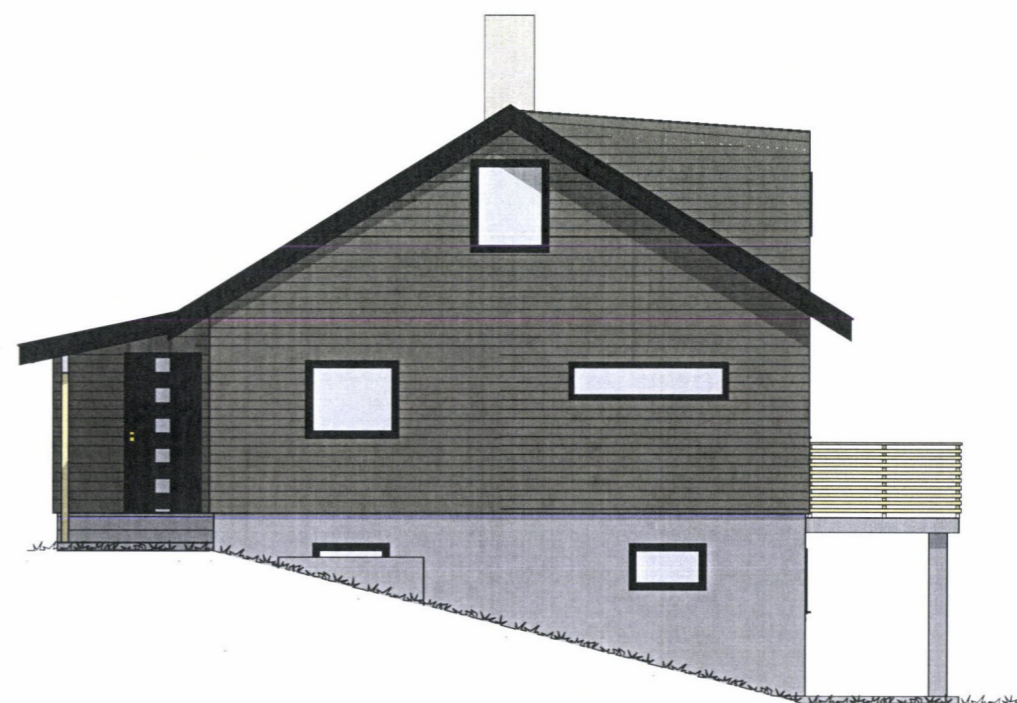


Fasade Vest

1:100



Fasade Sør


1:100

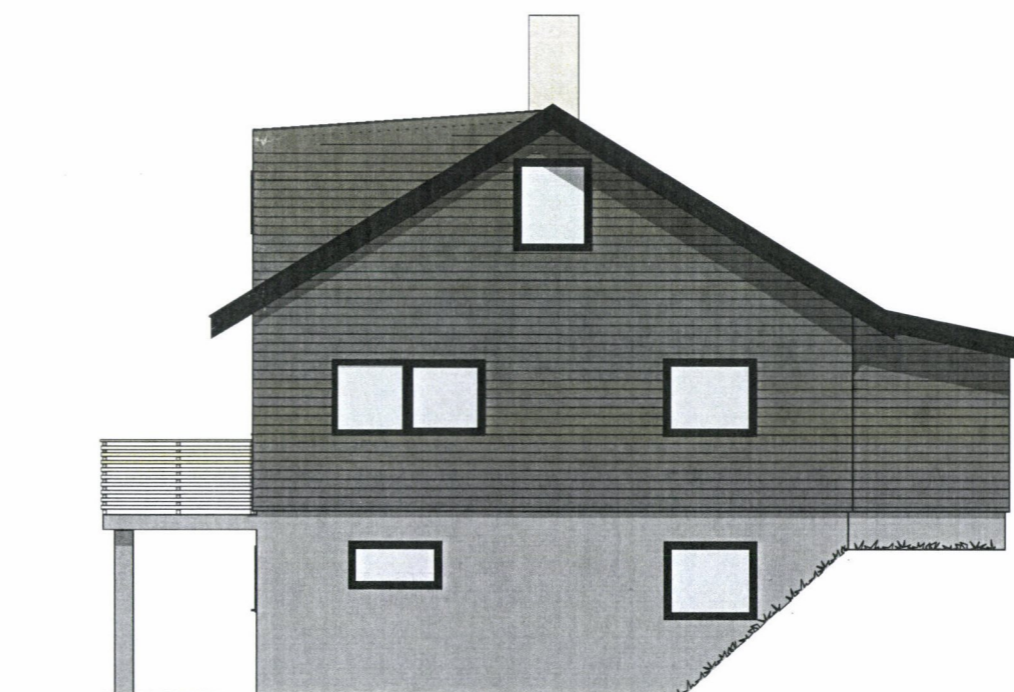

Fasade Øst

1:100

Merknad
Tegning med forbehold. Mål, dimensjoner og arealer kan ha avvik.

Prosjekt: Rehab/ombygging	Kontroll prosjekt: Sign.: Kontroll:
Tiltakshaver: Håkonsen Bygg As Austre Karmøyveg 74 4250 Kopervik	Gnr./Bnr./Festenr.: 67/18
Prosjekterende: North Ark As Fleslandvegen 53 A 4291 Kopervik	
© Alle rettigheter tilhører utførende for prosjektering, kopiering eller bruk av disse tegningene er forbudt uten skriftlig samtykke	Dato: 12.10.21
Tegning: Alle fasader	Målestokk: 1:100
	Tegningsnr.: A40-03 Rev.: .