


1:100 Snitt A

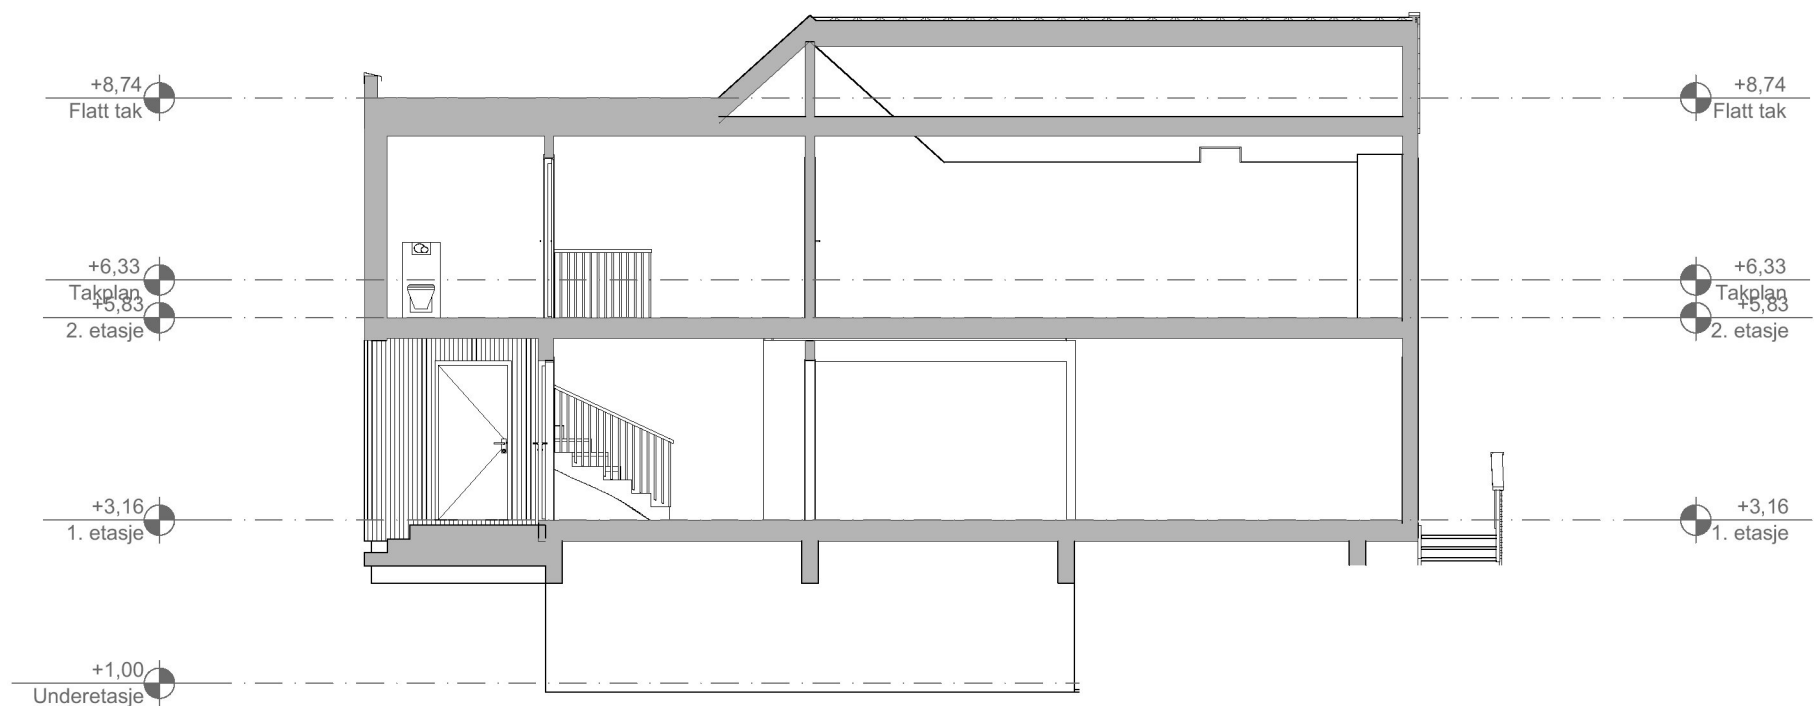

1:100 Snitt B

C			
B			
A	Kontrakttegning	23.08.22	RAO
Rev.	Rev. gjelder:	Dato:	Sign.

Fam. Ånensen Ombygging / Påbygg Enebolig		Gnr./Bnr. 13 / 44 KARMØY	
BYGGEPLASS: Tjøsvollvn. 114, Åkrehamn		PROSJEKTNR. <b>Prosjektnr.</b>	
TILTAKSHAVER: Frode Ånensen, Tjøsvollvn. 114, Åkrehamn 4270			
TITTEL: Snitt A og B	MÅL: 1:100 A3	DATO: 01.08.22 TEGNER: R.A.Olsen	REV: A TEGNINGSNR. A30-01



post@sjoenhus.no  
www.sjoenhus.no

Tlf: 52 84 50 50  
Org. nr: 918 847 065

Bygning	Eksist. Bolig	Påbygg Tilbygg	Sum Bolig
BYA	-	-	-
BTA 1. etg	-	-	-
BTA 2. etg	-	-	-
<b>SUM BTA</b>	-	-	-
BRA 1. etg	-	-	-
BRA 2. etg	-	-	-
<b>SUM BRA</b>	-	-	-

DENNE TEGNING ER VÅR EIENDOM OG MÅ IKKE URETTMESSIG BRUKES ELLER ETTERLIKNES JFR. LOV OM ÅNDSVERK AV 1981.