

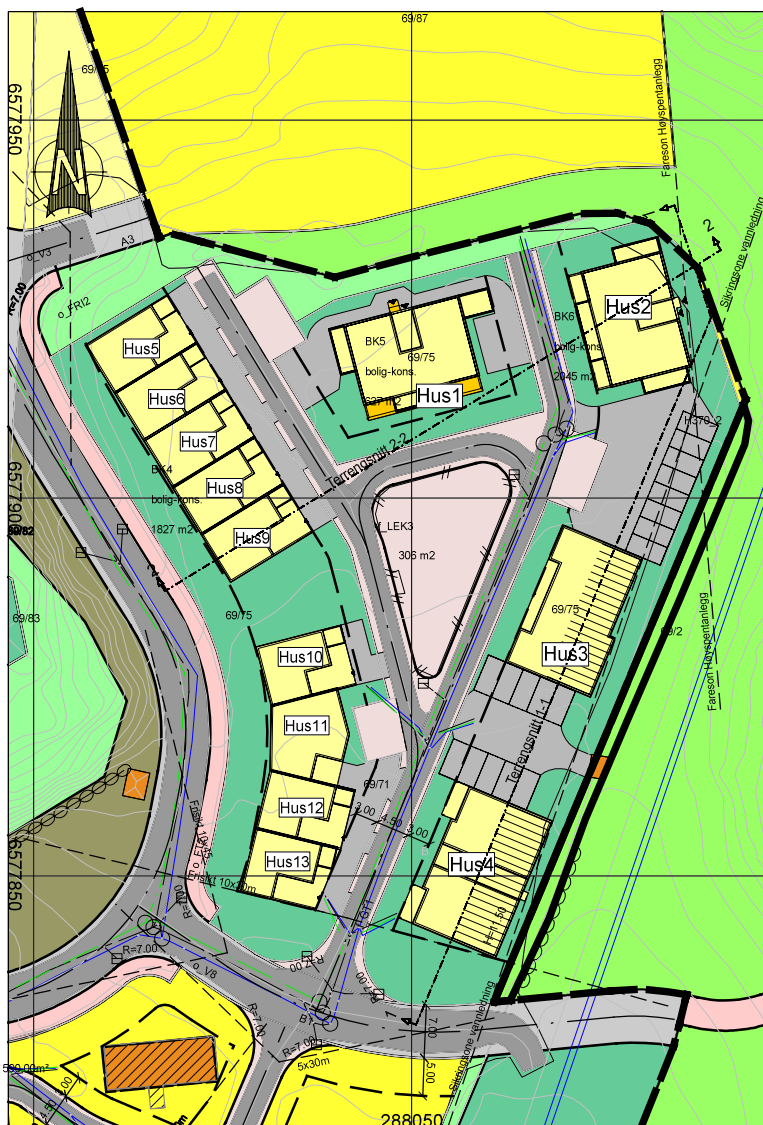


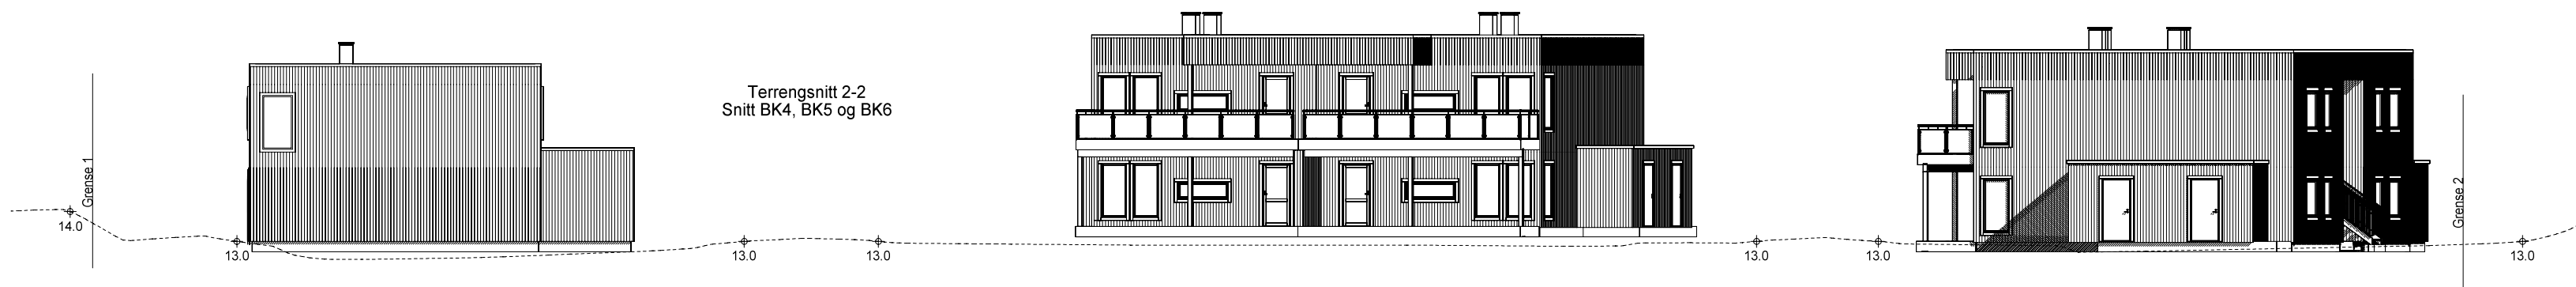

Tegningen skal ikke brukes
til byggesøknad.

Spesial 4-manns

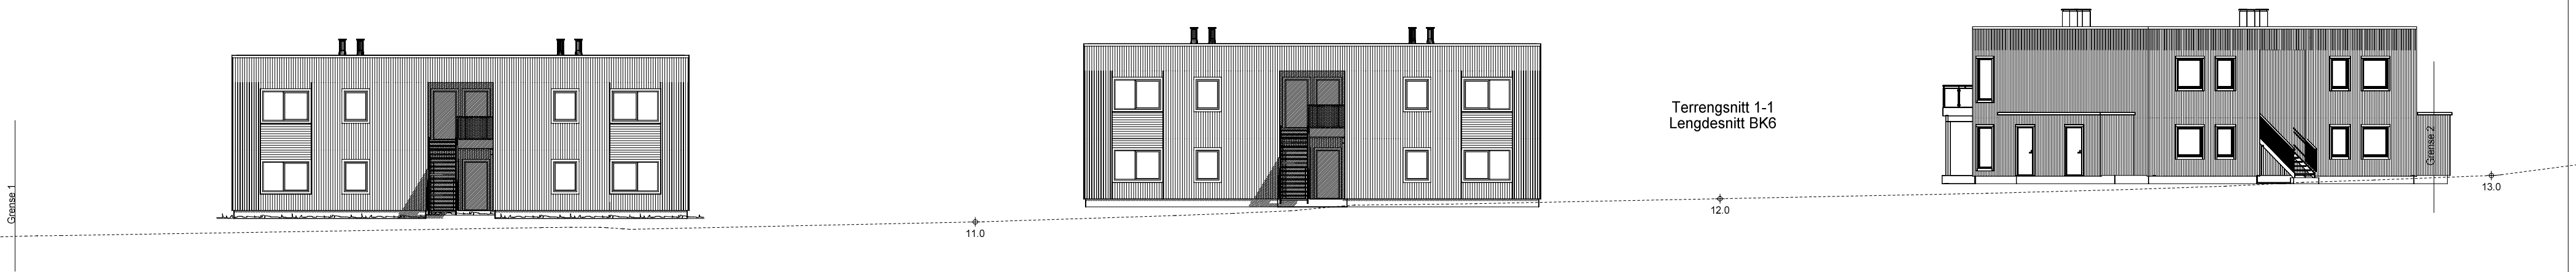

© Tegningen er beskyttet i.h.t. lov om opphavsrett.

Tiltakshaver: Bømlo Hus AS
Byggeplass: Svehaugen BK6
Kommune: Karmøy
Gnr: 69 Bnr: 75 Mål: 1 : 200 /A2
Terrengsnitt



Dato: 26.05.22
Tegn: RA
Kundenr.: 02251540