


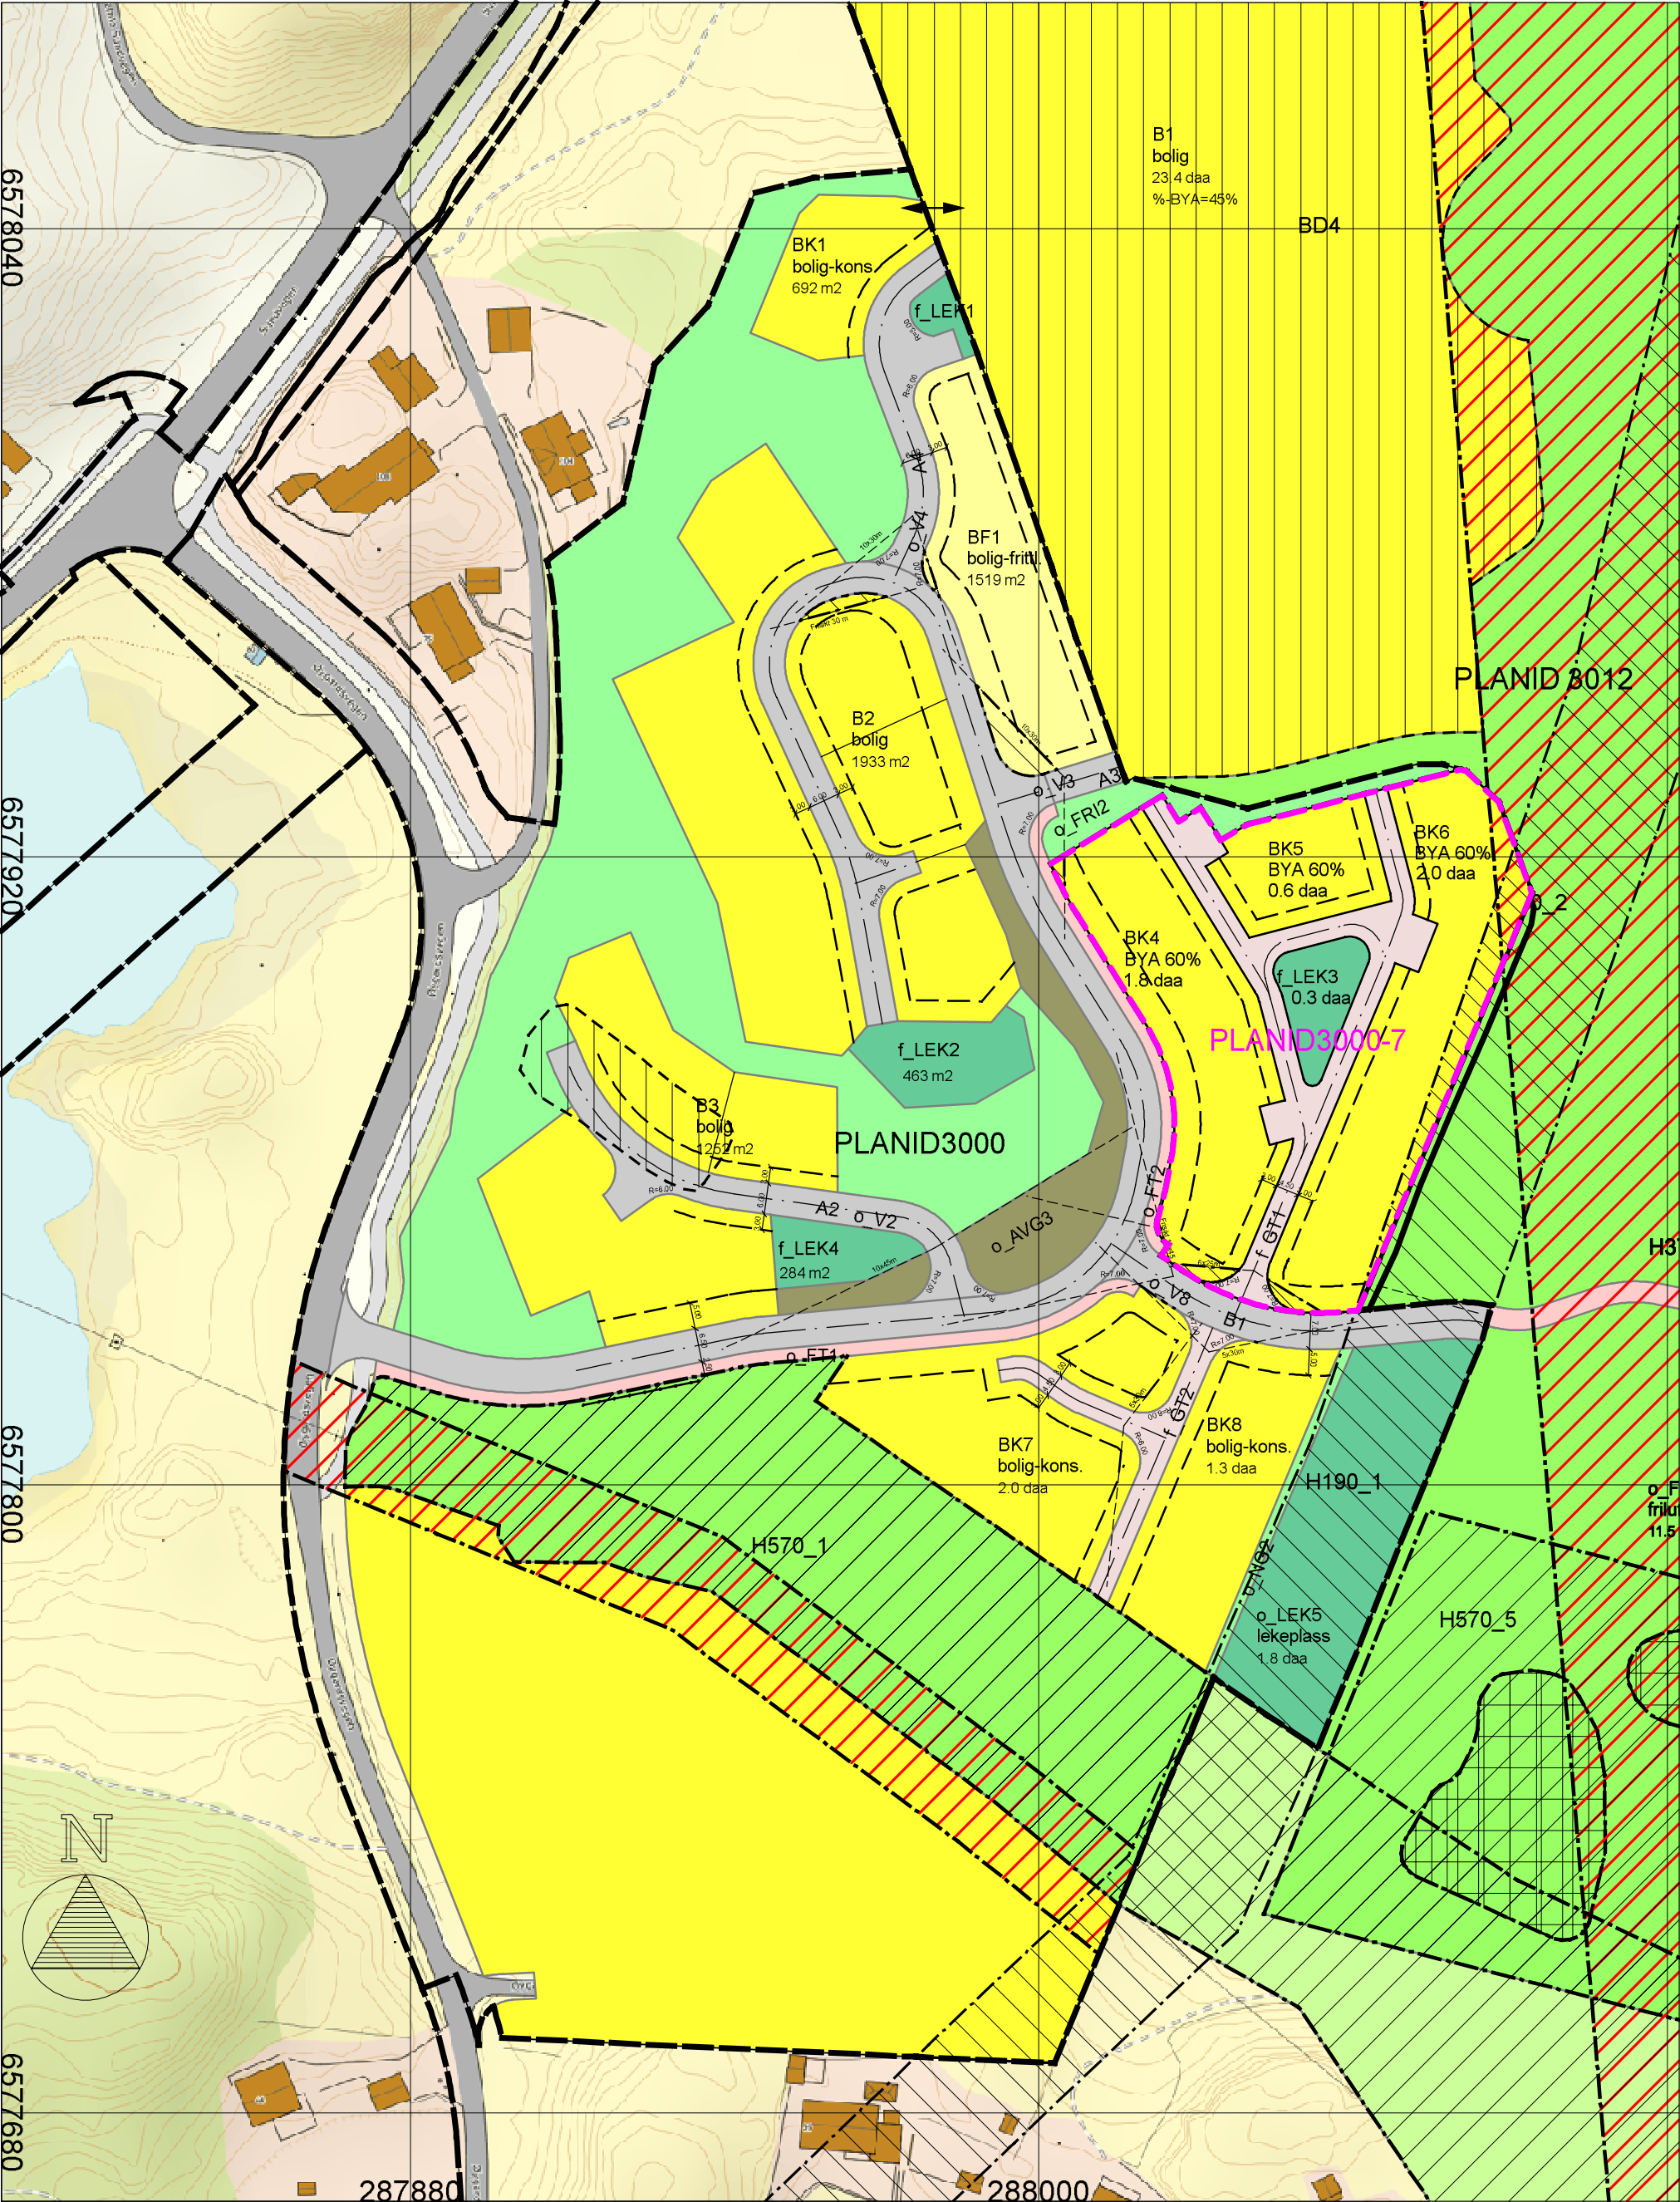

Tegnforklaring

Belyggelse og anlegg (PBL § 12-5, nr. 1)

- Boligbelyggelse
- Boligbelyggelse - fritliggende småhusbelyggelse
- Boligbelyggelse - konsentrert småhusbelyggelse
- Lekeplass

Samferdselсанlegg og teknisk infrastruktur (PBL § 12-5, nr. 2)

- Kjøreveg
- Portau
- Gateutn
- Annen veggrunn - grøntareal

Grønnstruktur (PBL § 12-5, nr. 3)

- Naturområde - grønnstruktur
- Prionområde

Landbruks-, natur- og fritidsformål samt reindrift (PBL § 12-5, nr. 5)

- Landbruksformål
- Priluttsformål

Linjetyper

- Planegrense
- Formålsgrense
- Båndleggingsgrense
- Faregrense
- Angitt hensynsgrense
- Sikringsgrense
- Regulert tomtegrense
- Bygg som skal bevares (kun beva)
- Byggsgrense

Regulert senterlinje

Prisiktlings

Sikringsgrense

Måle og avstandslinje

Punktsymbol

Arkivert-låde inn og utkjøring

RH Oppmåling

Dato	25.08.2022	Konstr./tegnet	Godkjent	Målestokk
EUREF89 - SONE 32		NN 2000 høyder		1:1200
Endring over eksisterende plan PLAN 3000-7 over PLAN 3000				Erstatning for:
Erstattet av:				902
Henviing:		Beregning:		