



Karmøy kommune

# Kommuneplankart


D-2

Eiendom: 59/106

Utskriftsdato: 29.03.2022

Adresse: Avalsnesvegen 19

Målestokk: 1:500

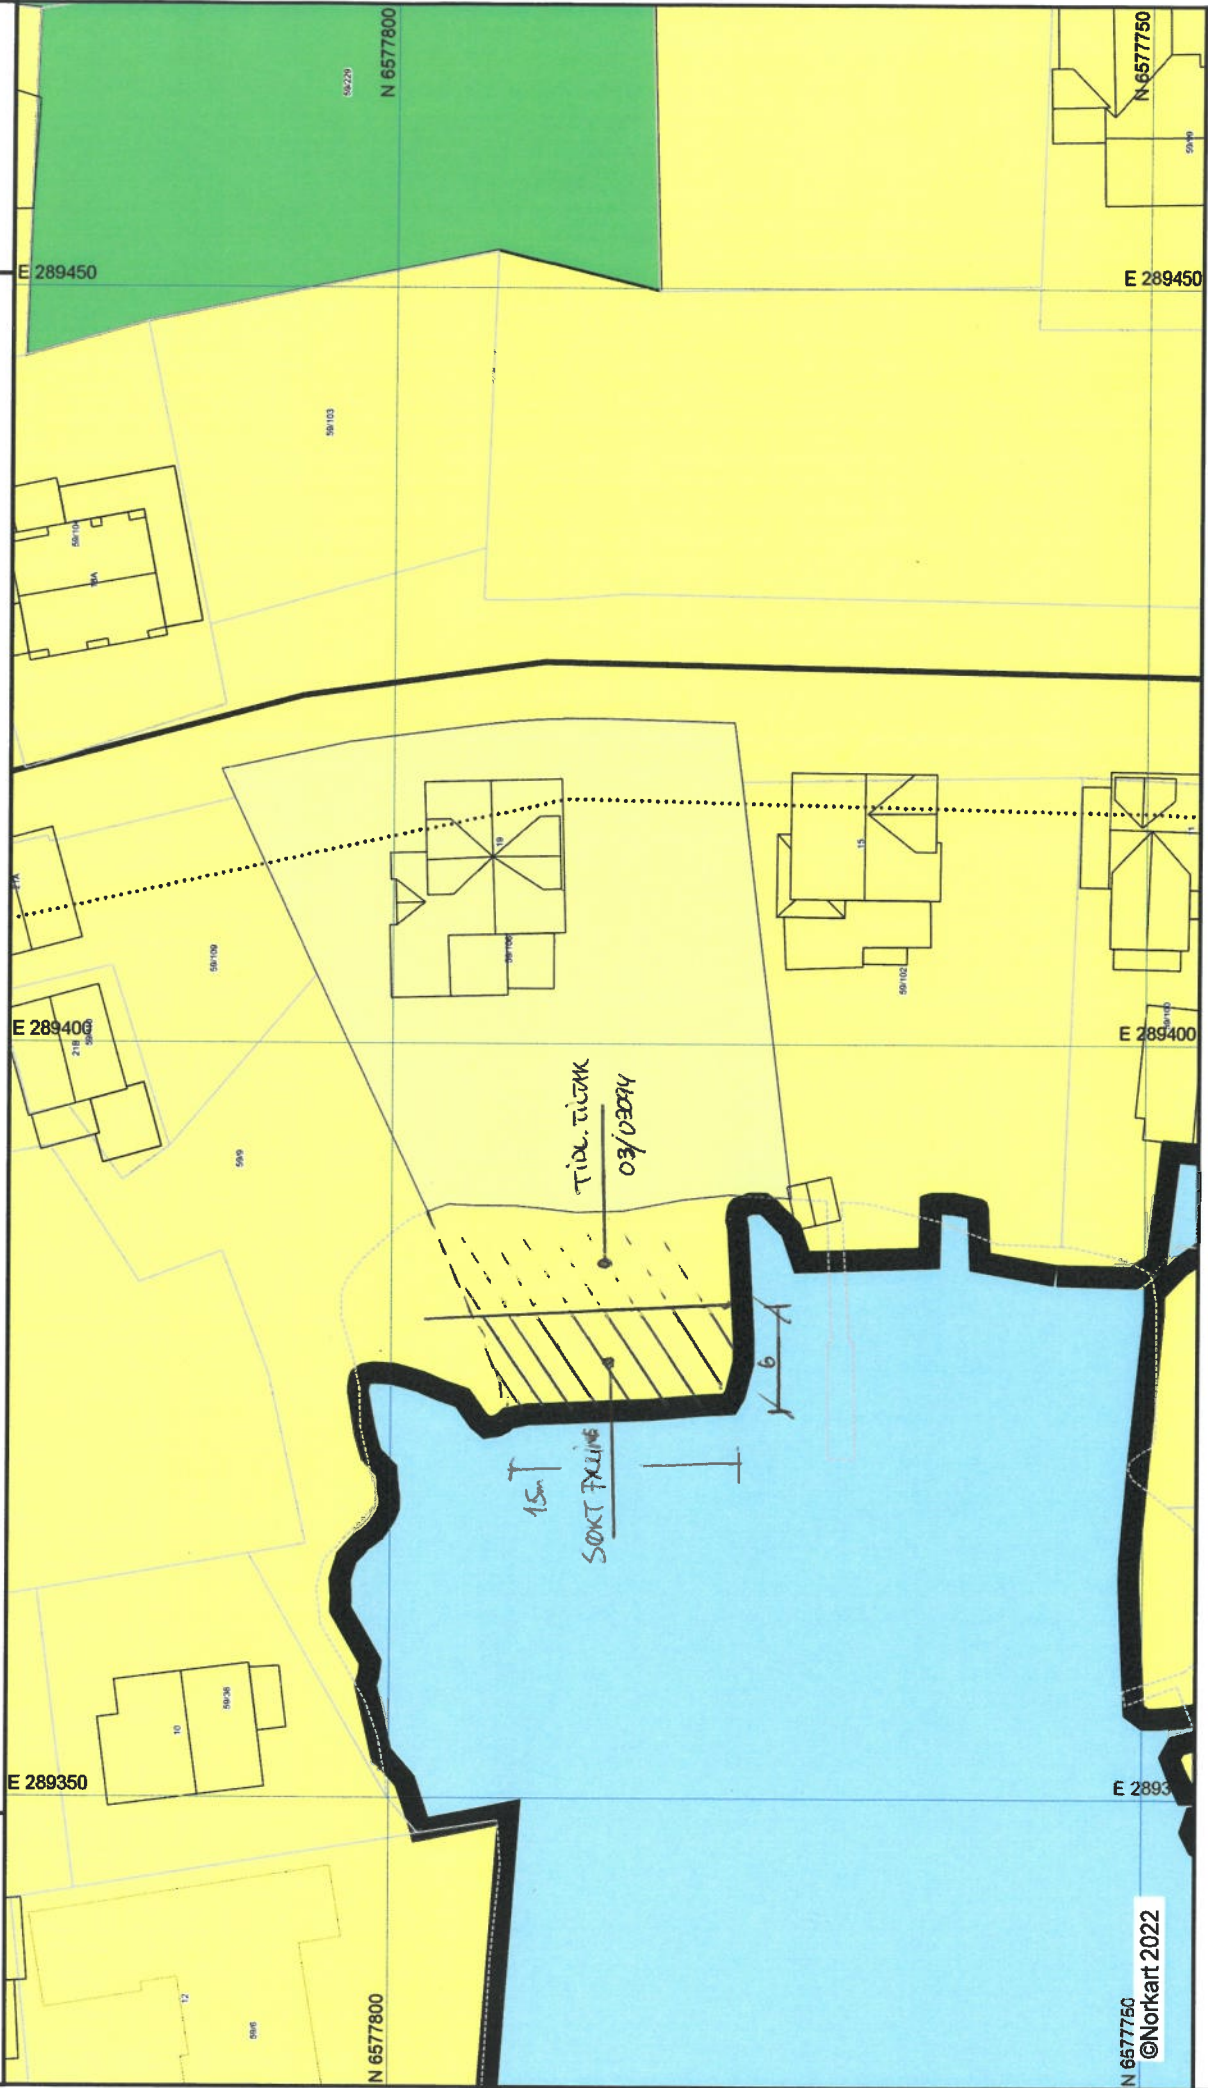

N 6577750  
©Norkart 2022

1) Det tas forbehold om feil i kartgrunnlaget. 2) Ved utskrift fra PDF-fil kan målestokken bli unøyaktig. 3) Kommuneplanen er laget for små målestokker og kan være unøyaktig hvis man zoomer mye inn i planen.