



B L=23.7 m

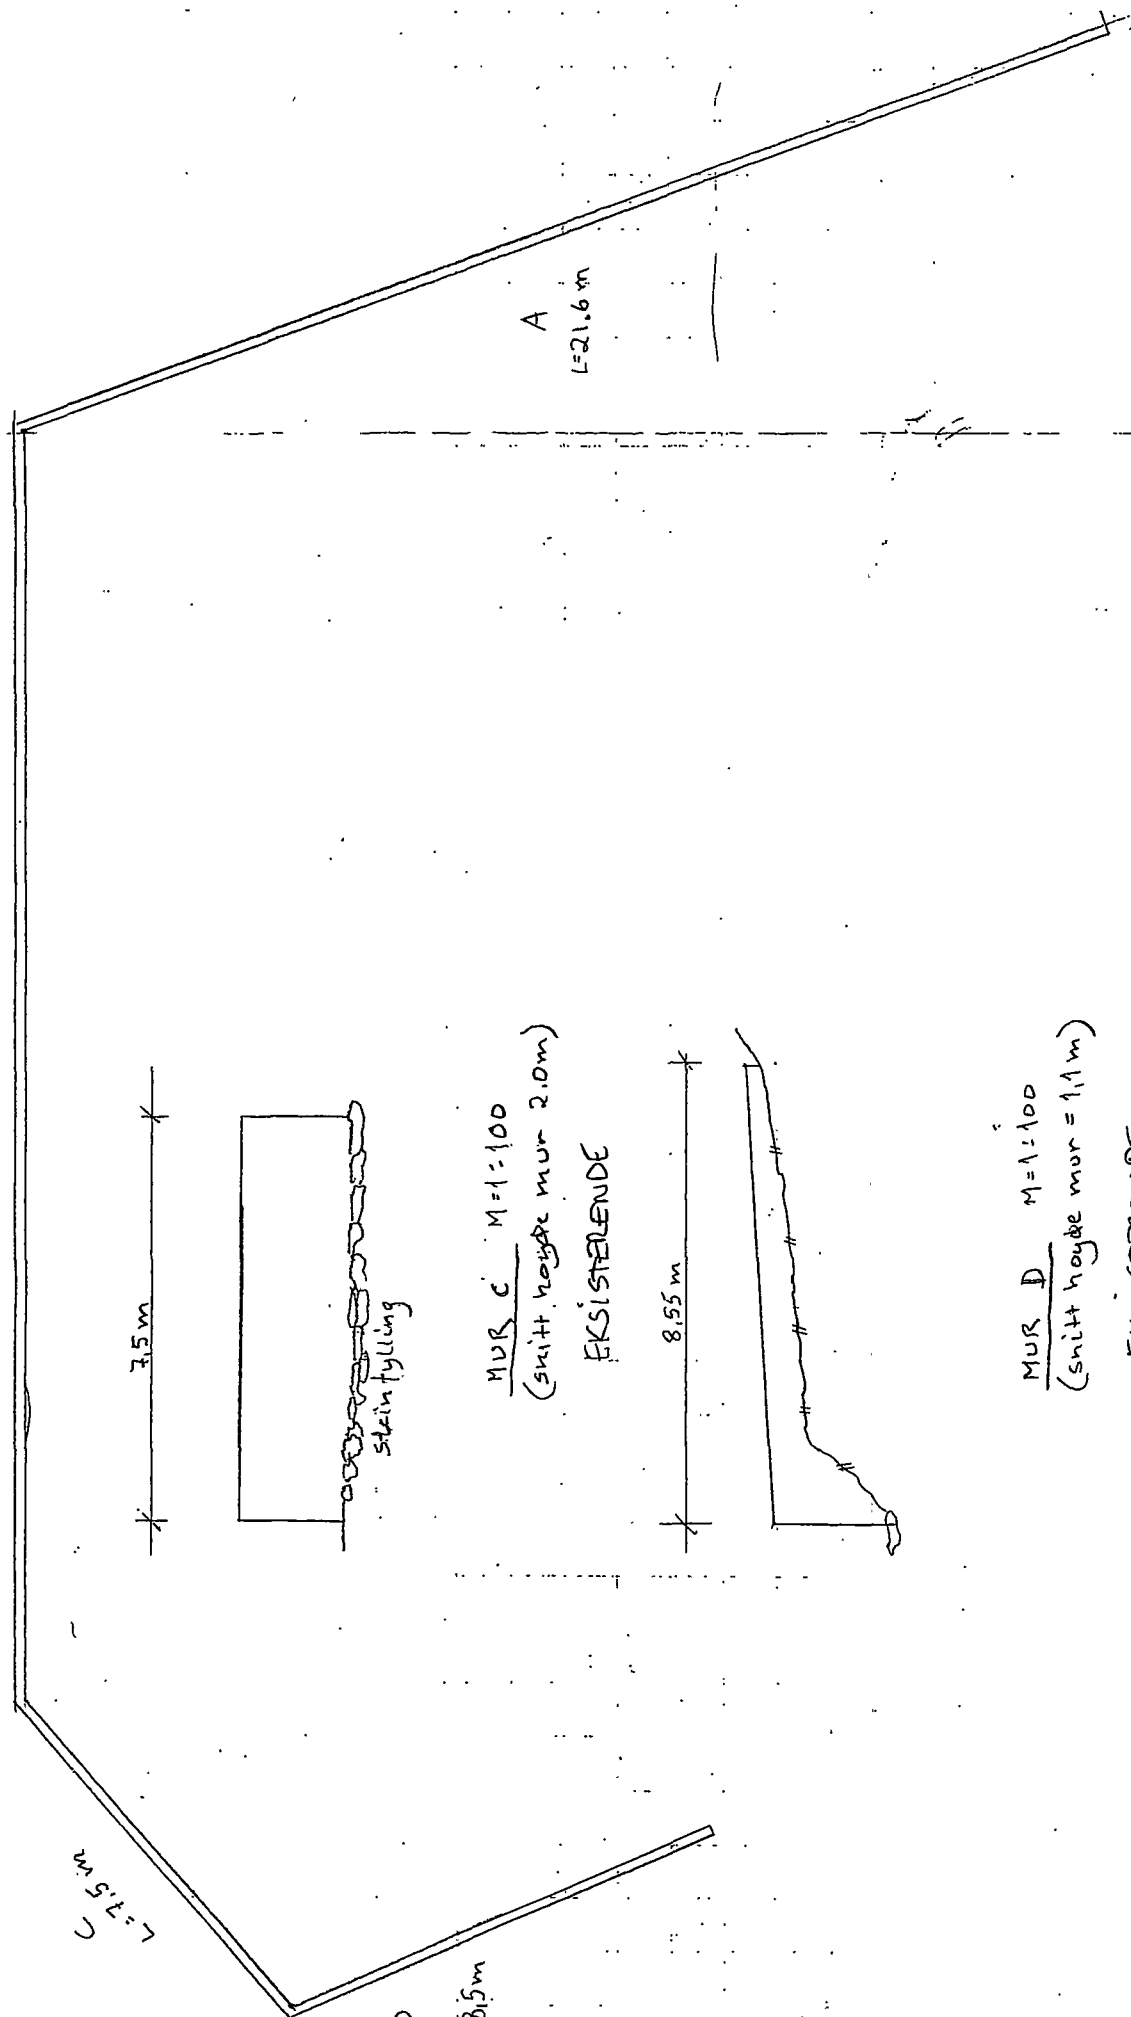

7.5 m

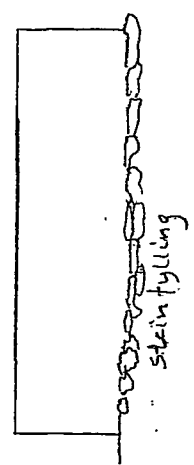


steinfylling

MUR C M=1:100
(snitt høyde mur 2.0m)

EKSISTERENDE

8.55 m

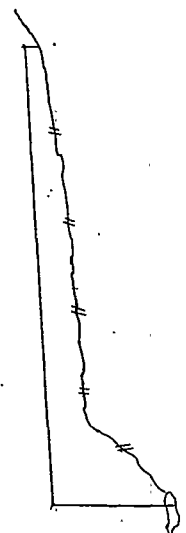

MUR D M=1:100
(snitt høyde mur = 1.1m)

EKSISTERENDE

C L=7.5 m

D L=8.5 m

A L=21.6 m