



Plan
1 : 100

Doble glassdører på innsiden av tredører

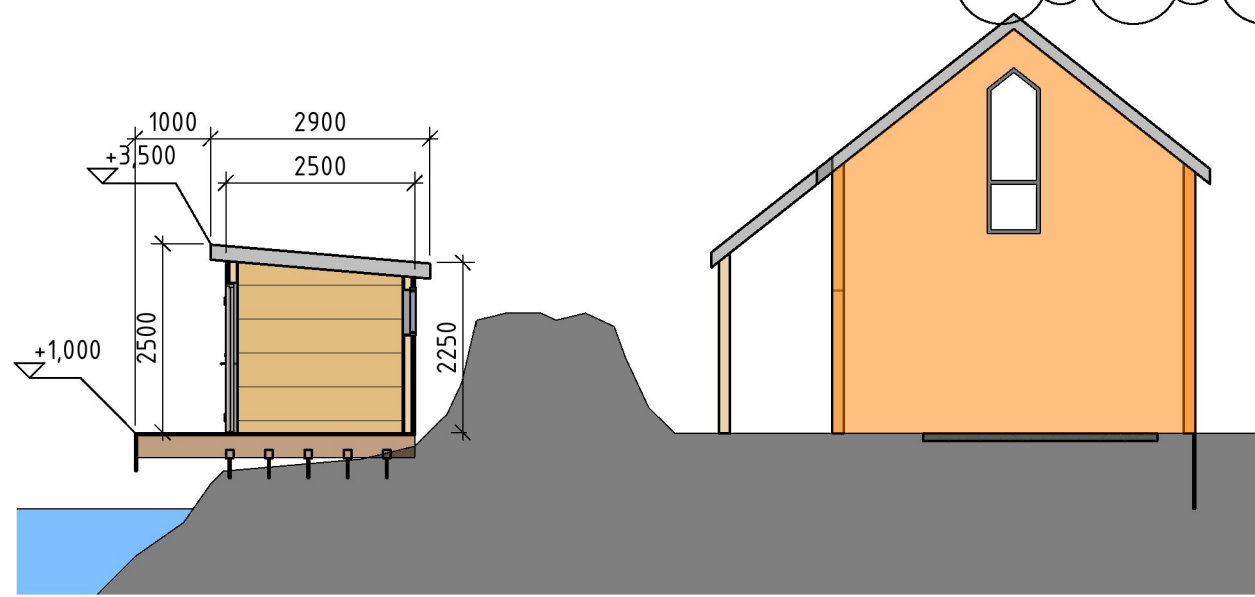

Tverrsnitt
1 : 100

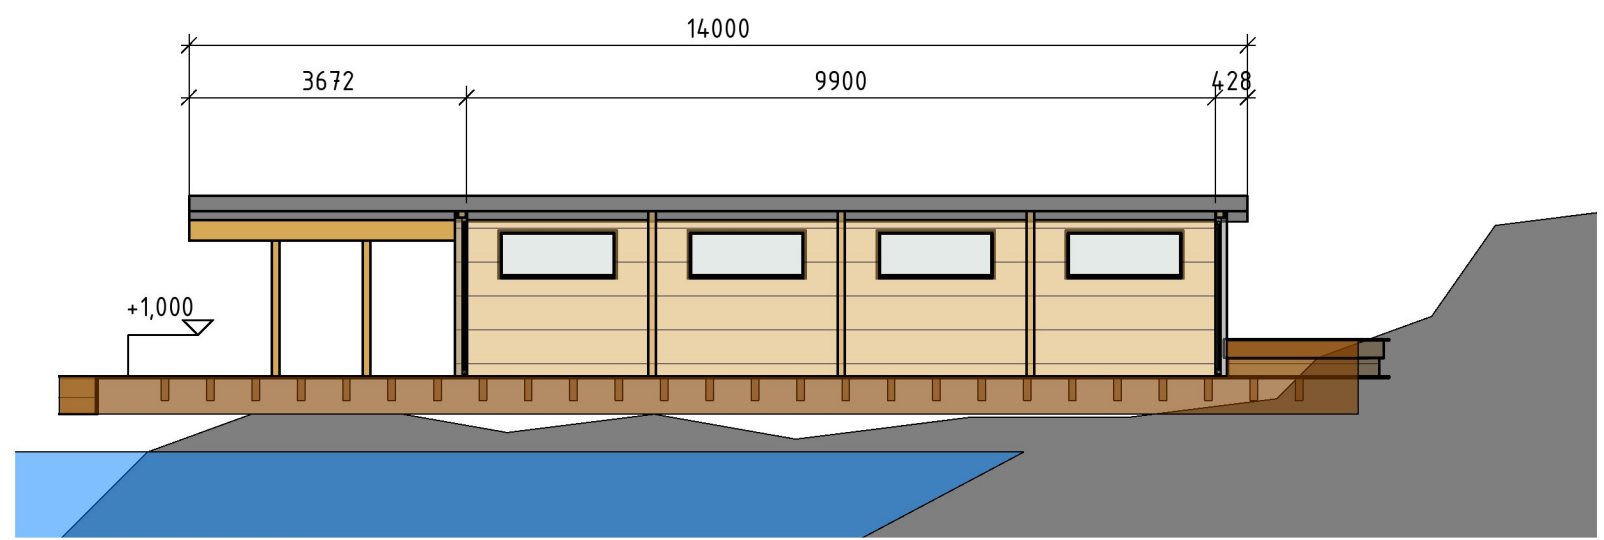

Lengdesnitt
1 : 100

C	06.09.22	MINDRE FASADEENDRING	JKVE	JKVE
B	15.11.21	Korreksjon etter tilbakemelding kommune	JKVE	JKVE
A	06.07.21	Fjernet østre brygge	JKVE	JKVE
Rev	Dato	Beskrivelse	Nr	Saksb / Saksmed. / Oppdr a
Risanger Invest II AS			Tegnet av	Saksbehandler
Ramsvikneset			JKVE	JKVE
-			Sidemannskont.	Oppdragsansvarlig
-			Checker	Approver
Plan og typisk snitt			Fag	Målestokk
			RIB	1:100
			Dato	27.10.20
Oppdragsgiver			Status	Byggemelding
A210394			A210394	K205
Tegningsnummer			Rev	C



06.09.2022 12:08:42