


Prosjekterte stikningsdata Aurora og Pål Aastad

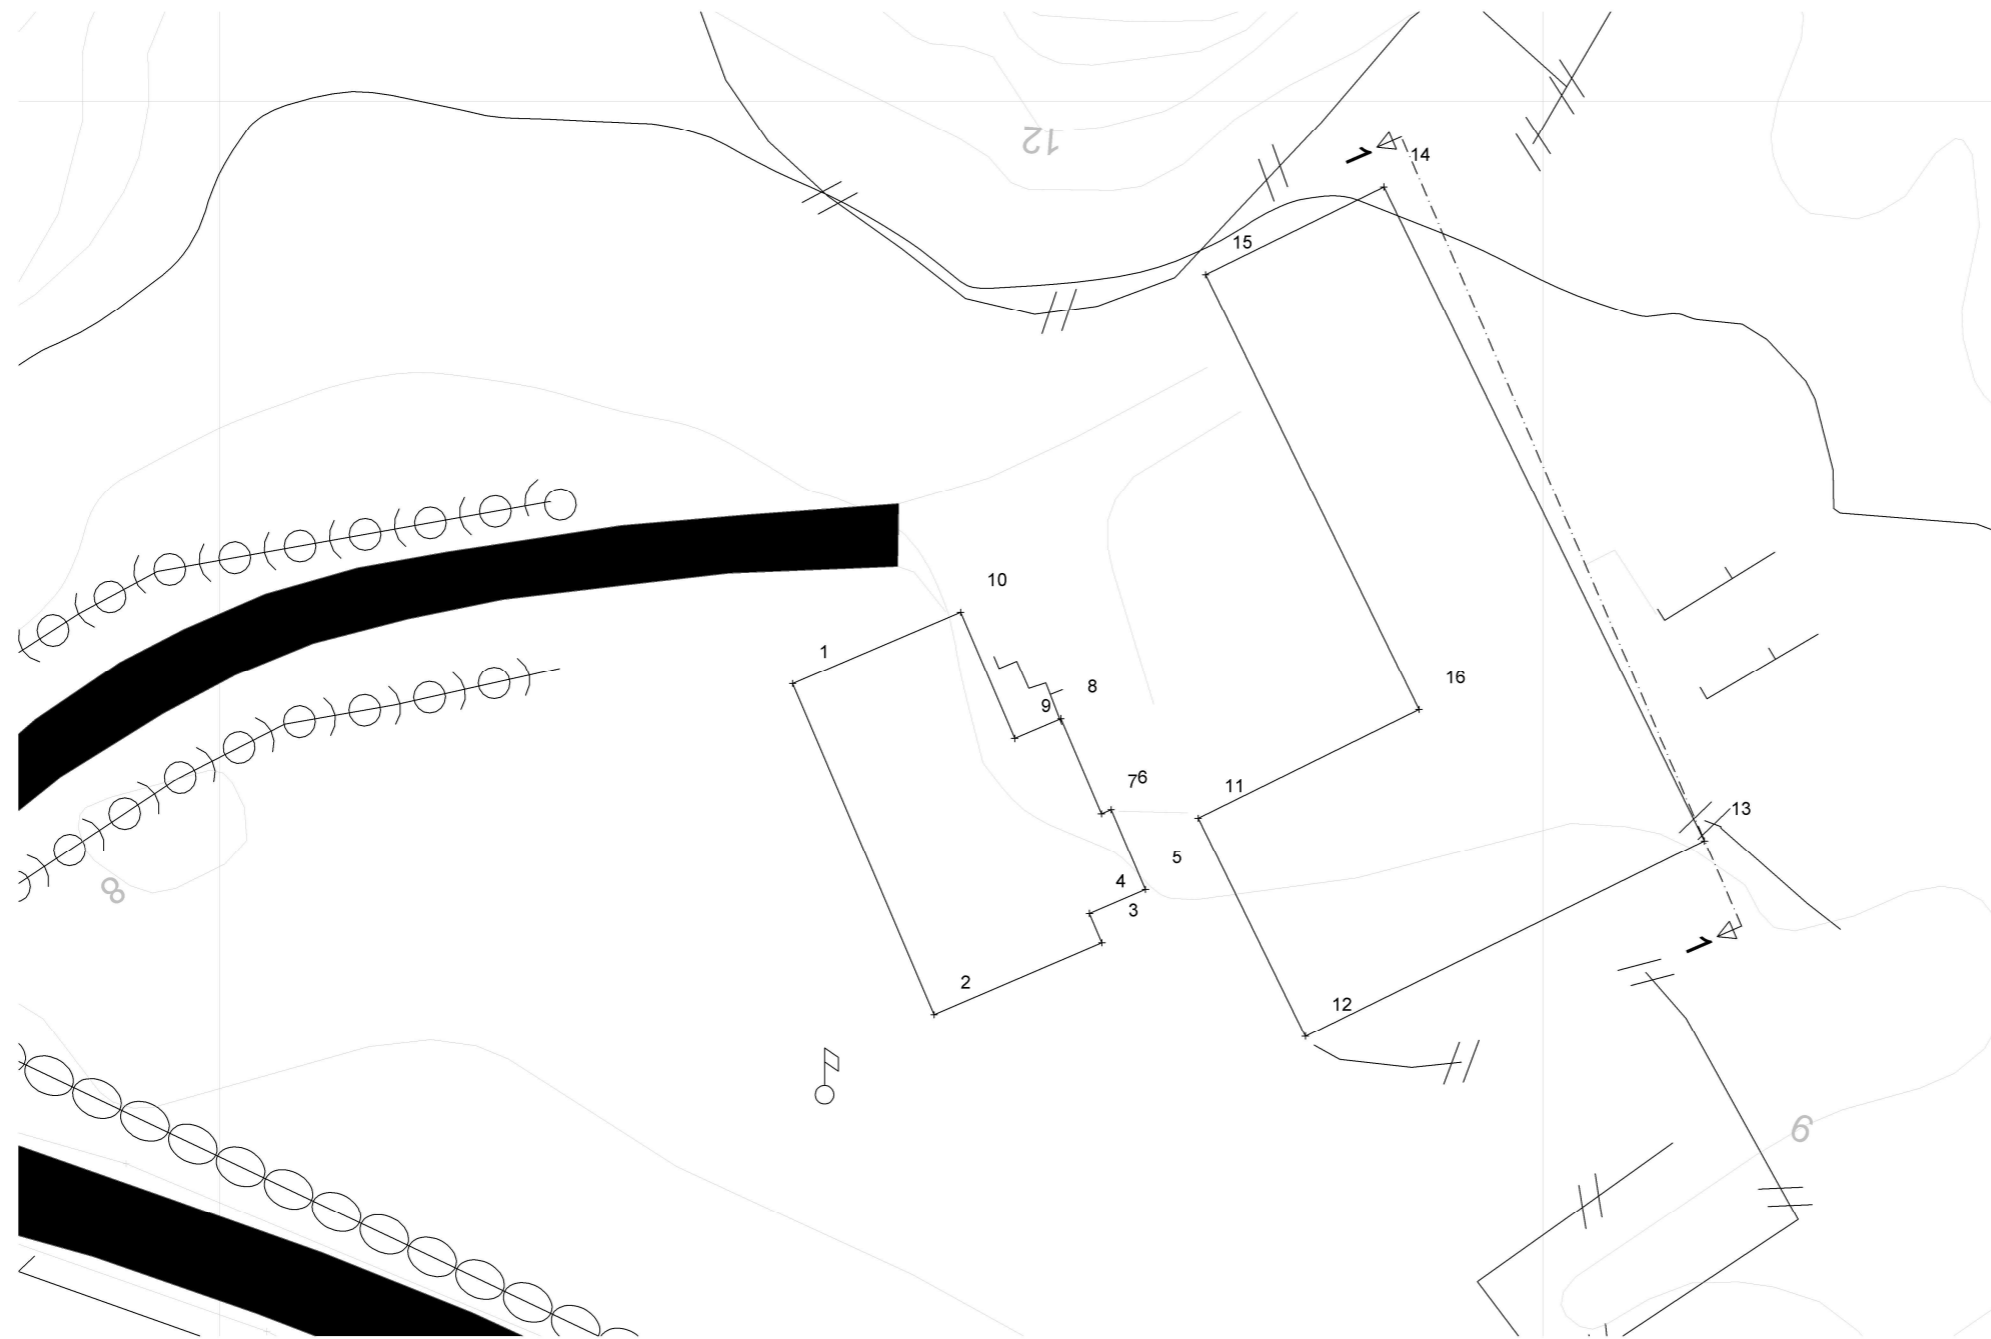

Enebolig og tilhørende gjestehus/kontor

DATA DESIGN SYSTEM
A NEUMETSCHER COMPANY

HR
RASMUSSEN
BYGG
hjr.no

© Tegningen er beskyttet i.h.t. lov om opphavsrett.

Tiltakshaver: Aurora og Pål Aastad

Byggeplass: Skudeneshavn

Kommune: Karmøy

Gnr: 51 Bnr: 4 Mål: 1 : 100

Dato: 06.09.2022

Tegn: Ronny

Prosjekt nr.:

505

Tegn.nr: PaalAastad