




Sit

Dato: 25.08.2022

Målestokk: 1:500

Koordinatsystem: UTM 32N

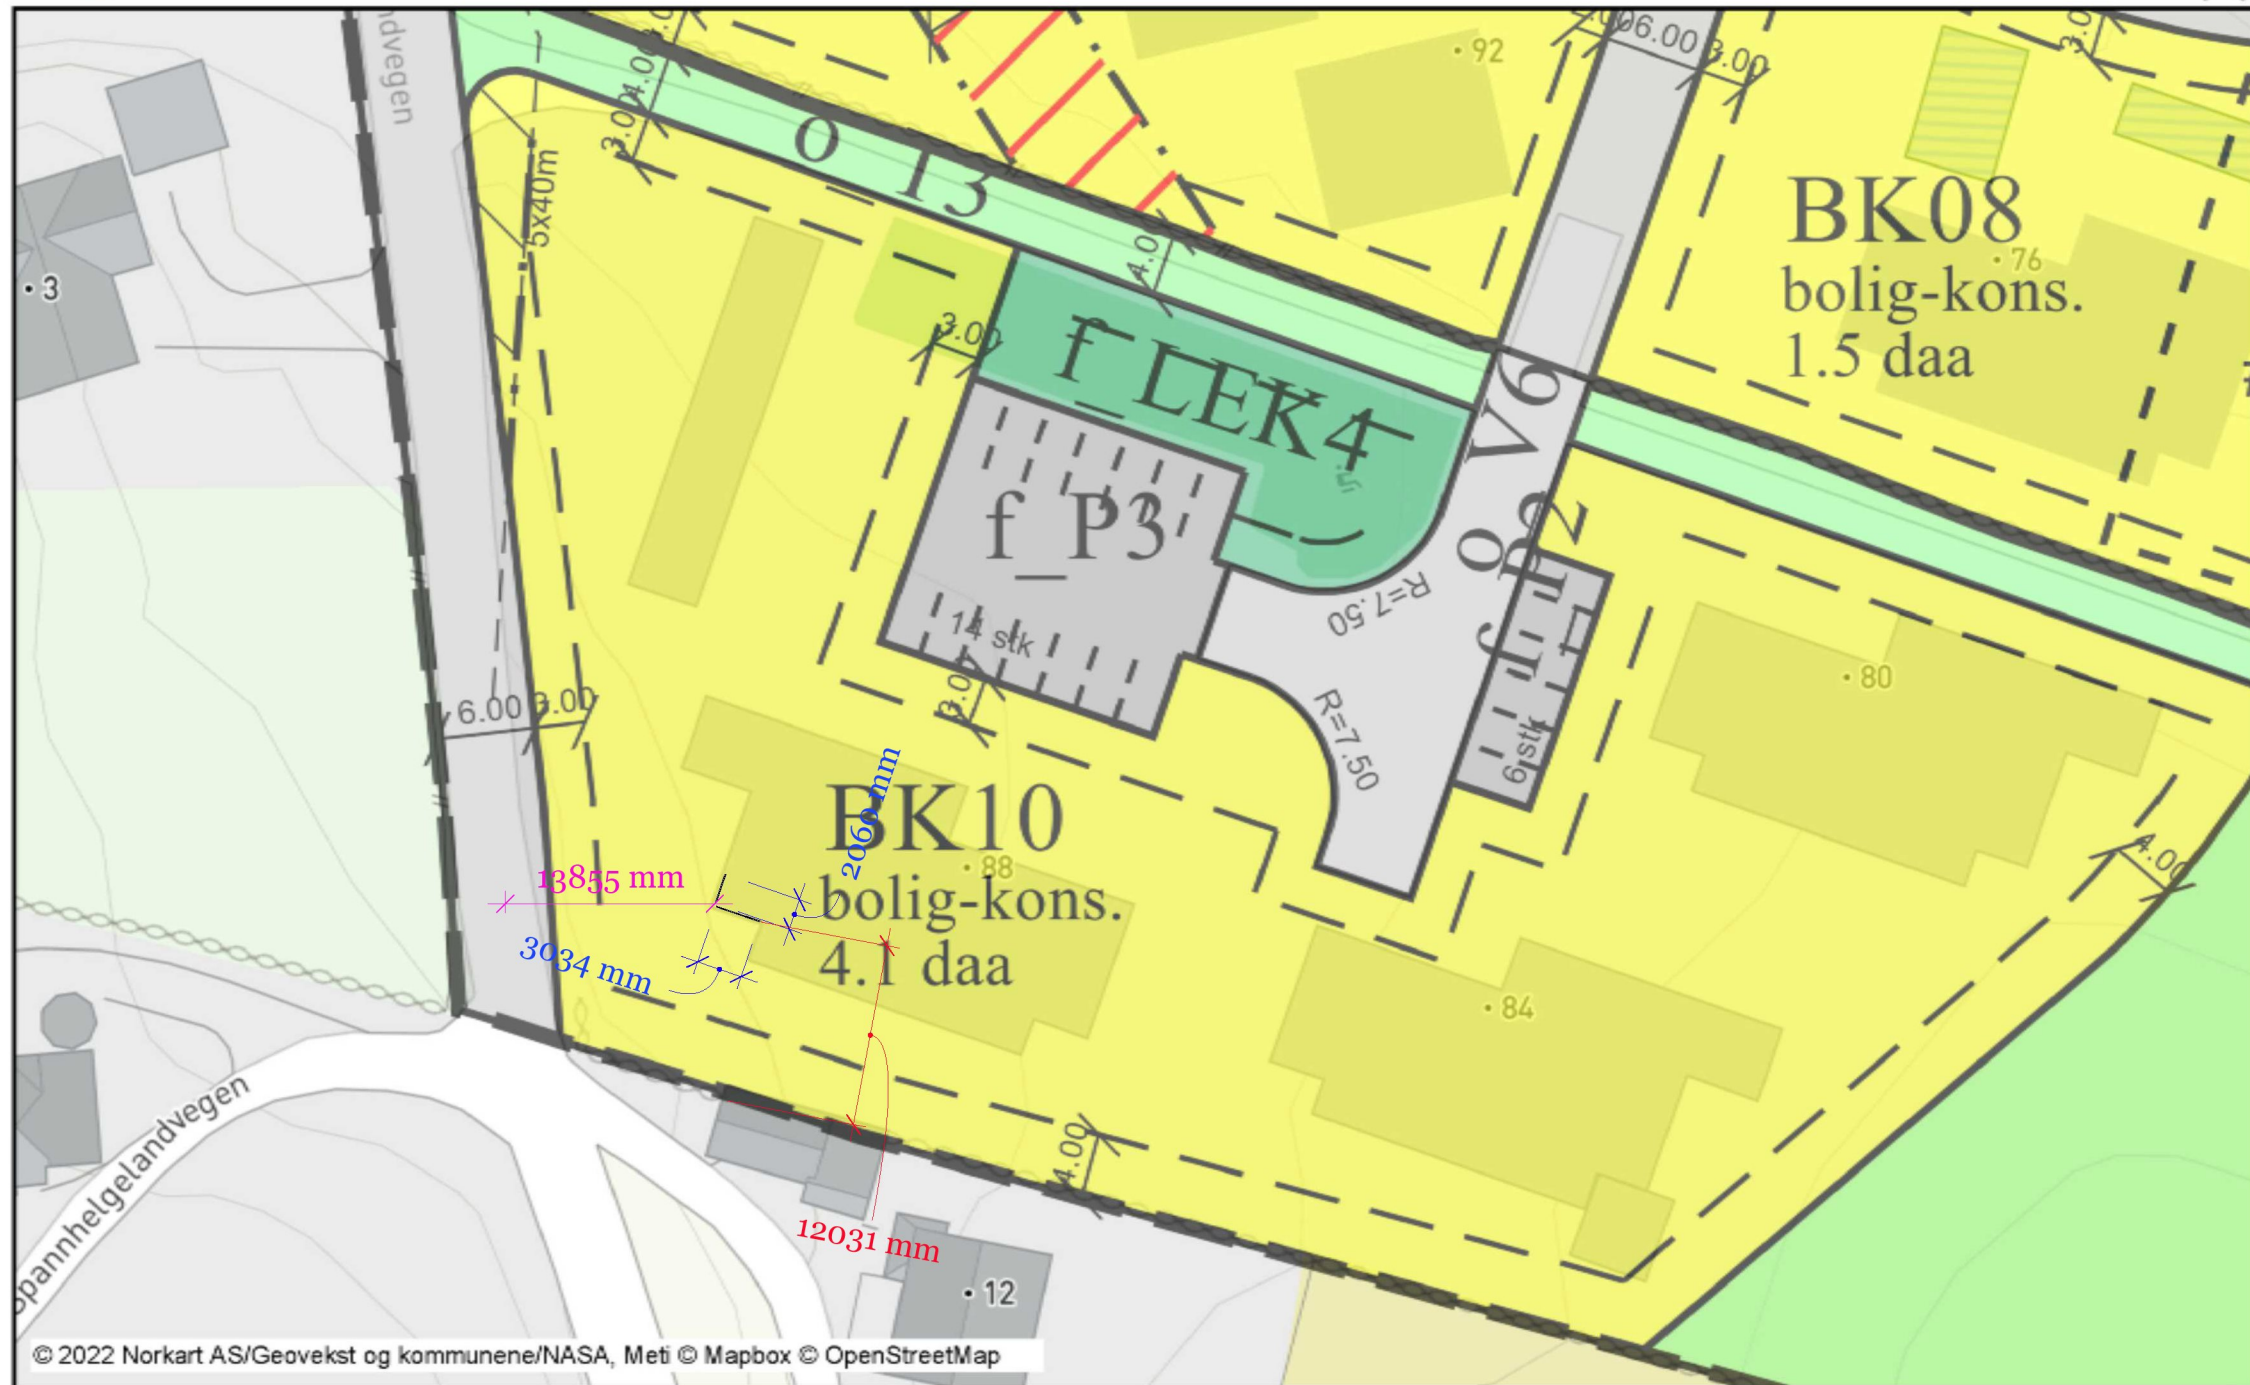

Situasjonsplan	Gnr/Bnr: 149/417
Denne tegning er G&L HGSD AS sin eiendom. Bruken av denne tegning er avtalt med mottaker av tegning.	Ark St: A3
Spannatoppen 88	Tegnet av: Dagfinn Hagen
	Målestokk: 1:500

Hvilken type tegning?	
Denne tegning er G&L HGSD AS sin eiendom. Bruken av denne tegning er avtalt med mottaker av tegning.	Navn og adresse

Prosjekt:	
Ark St:	
Tegnet av:	
Målestokk:	

Revisjon	
MM/DD/YY	Bemerkning
1 --/--/-- ...	
2 --/--/-- ...	
3 --/--/-- ...	
4 --/--/-- ...	
5 --/--/-- ...	