


1 3D nordøst

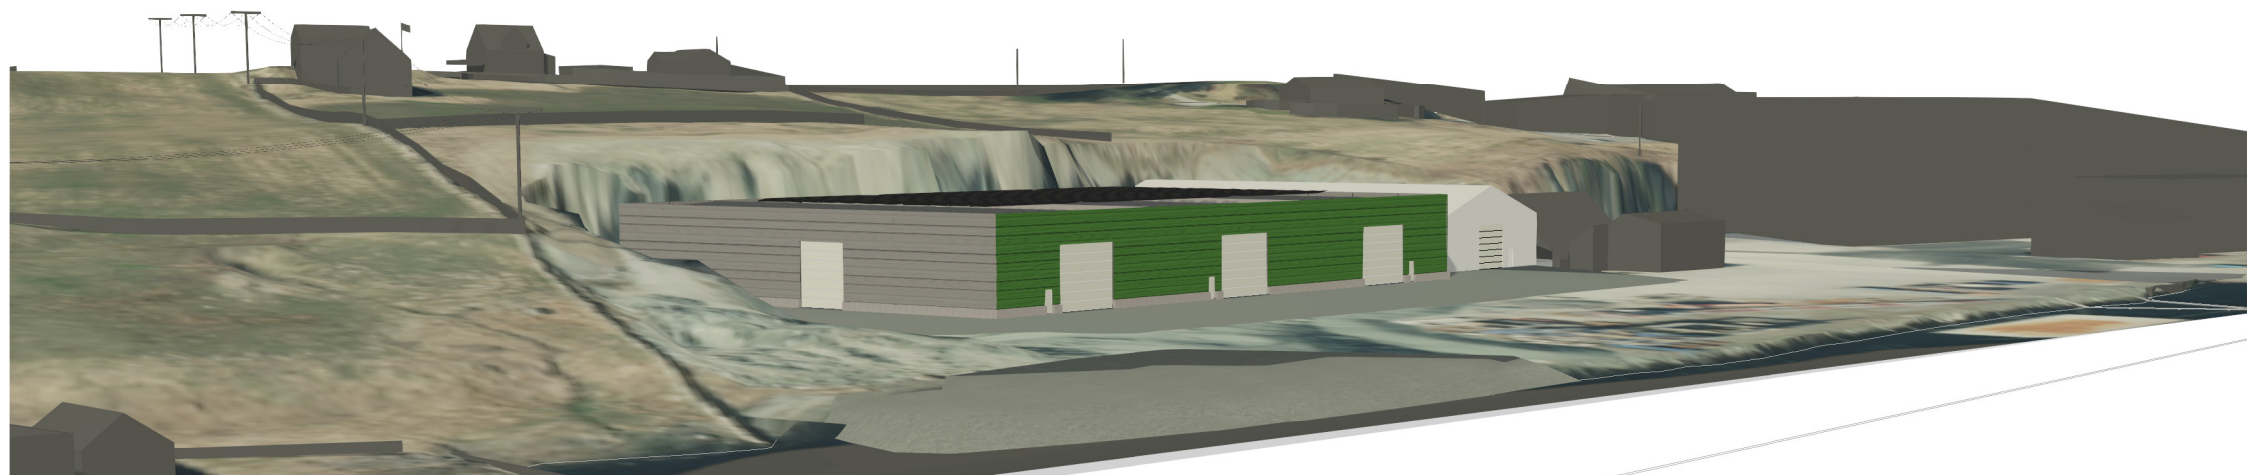

2 3D sørøst


## SØKNADSTEGNING

| No. | Description | Date |
|-----|-------------|------|
|     |             |      |
|     |             |      |
Gnr. 143 Bnr. 17, Karmøy Kommune

Karmsund Projects as  
Ny rubbhall

Illustrasjoner

|             |            |   |      |
|-------------|------------|---|------|
| Prosjektnr. | 22024      |  <b>Prosjekt Konsult a/s</b> |      |
| Dato        | 11.08.2022 |   |      |
| Tegn.       | MV         | Tegningsnummer  | -104 |
| Kontr.      | TV         | Målestokk   |      |