


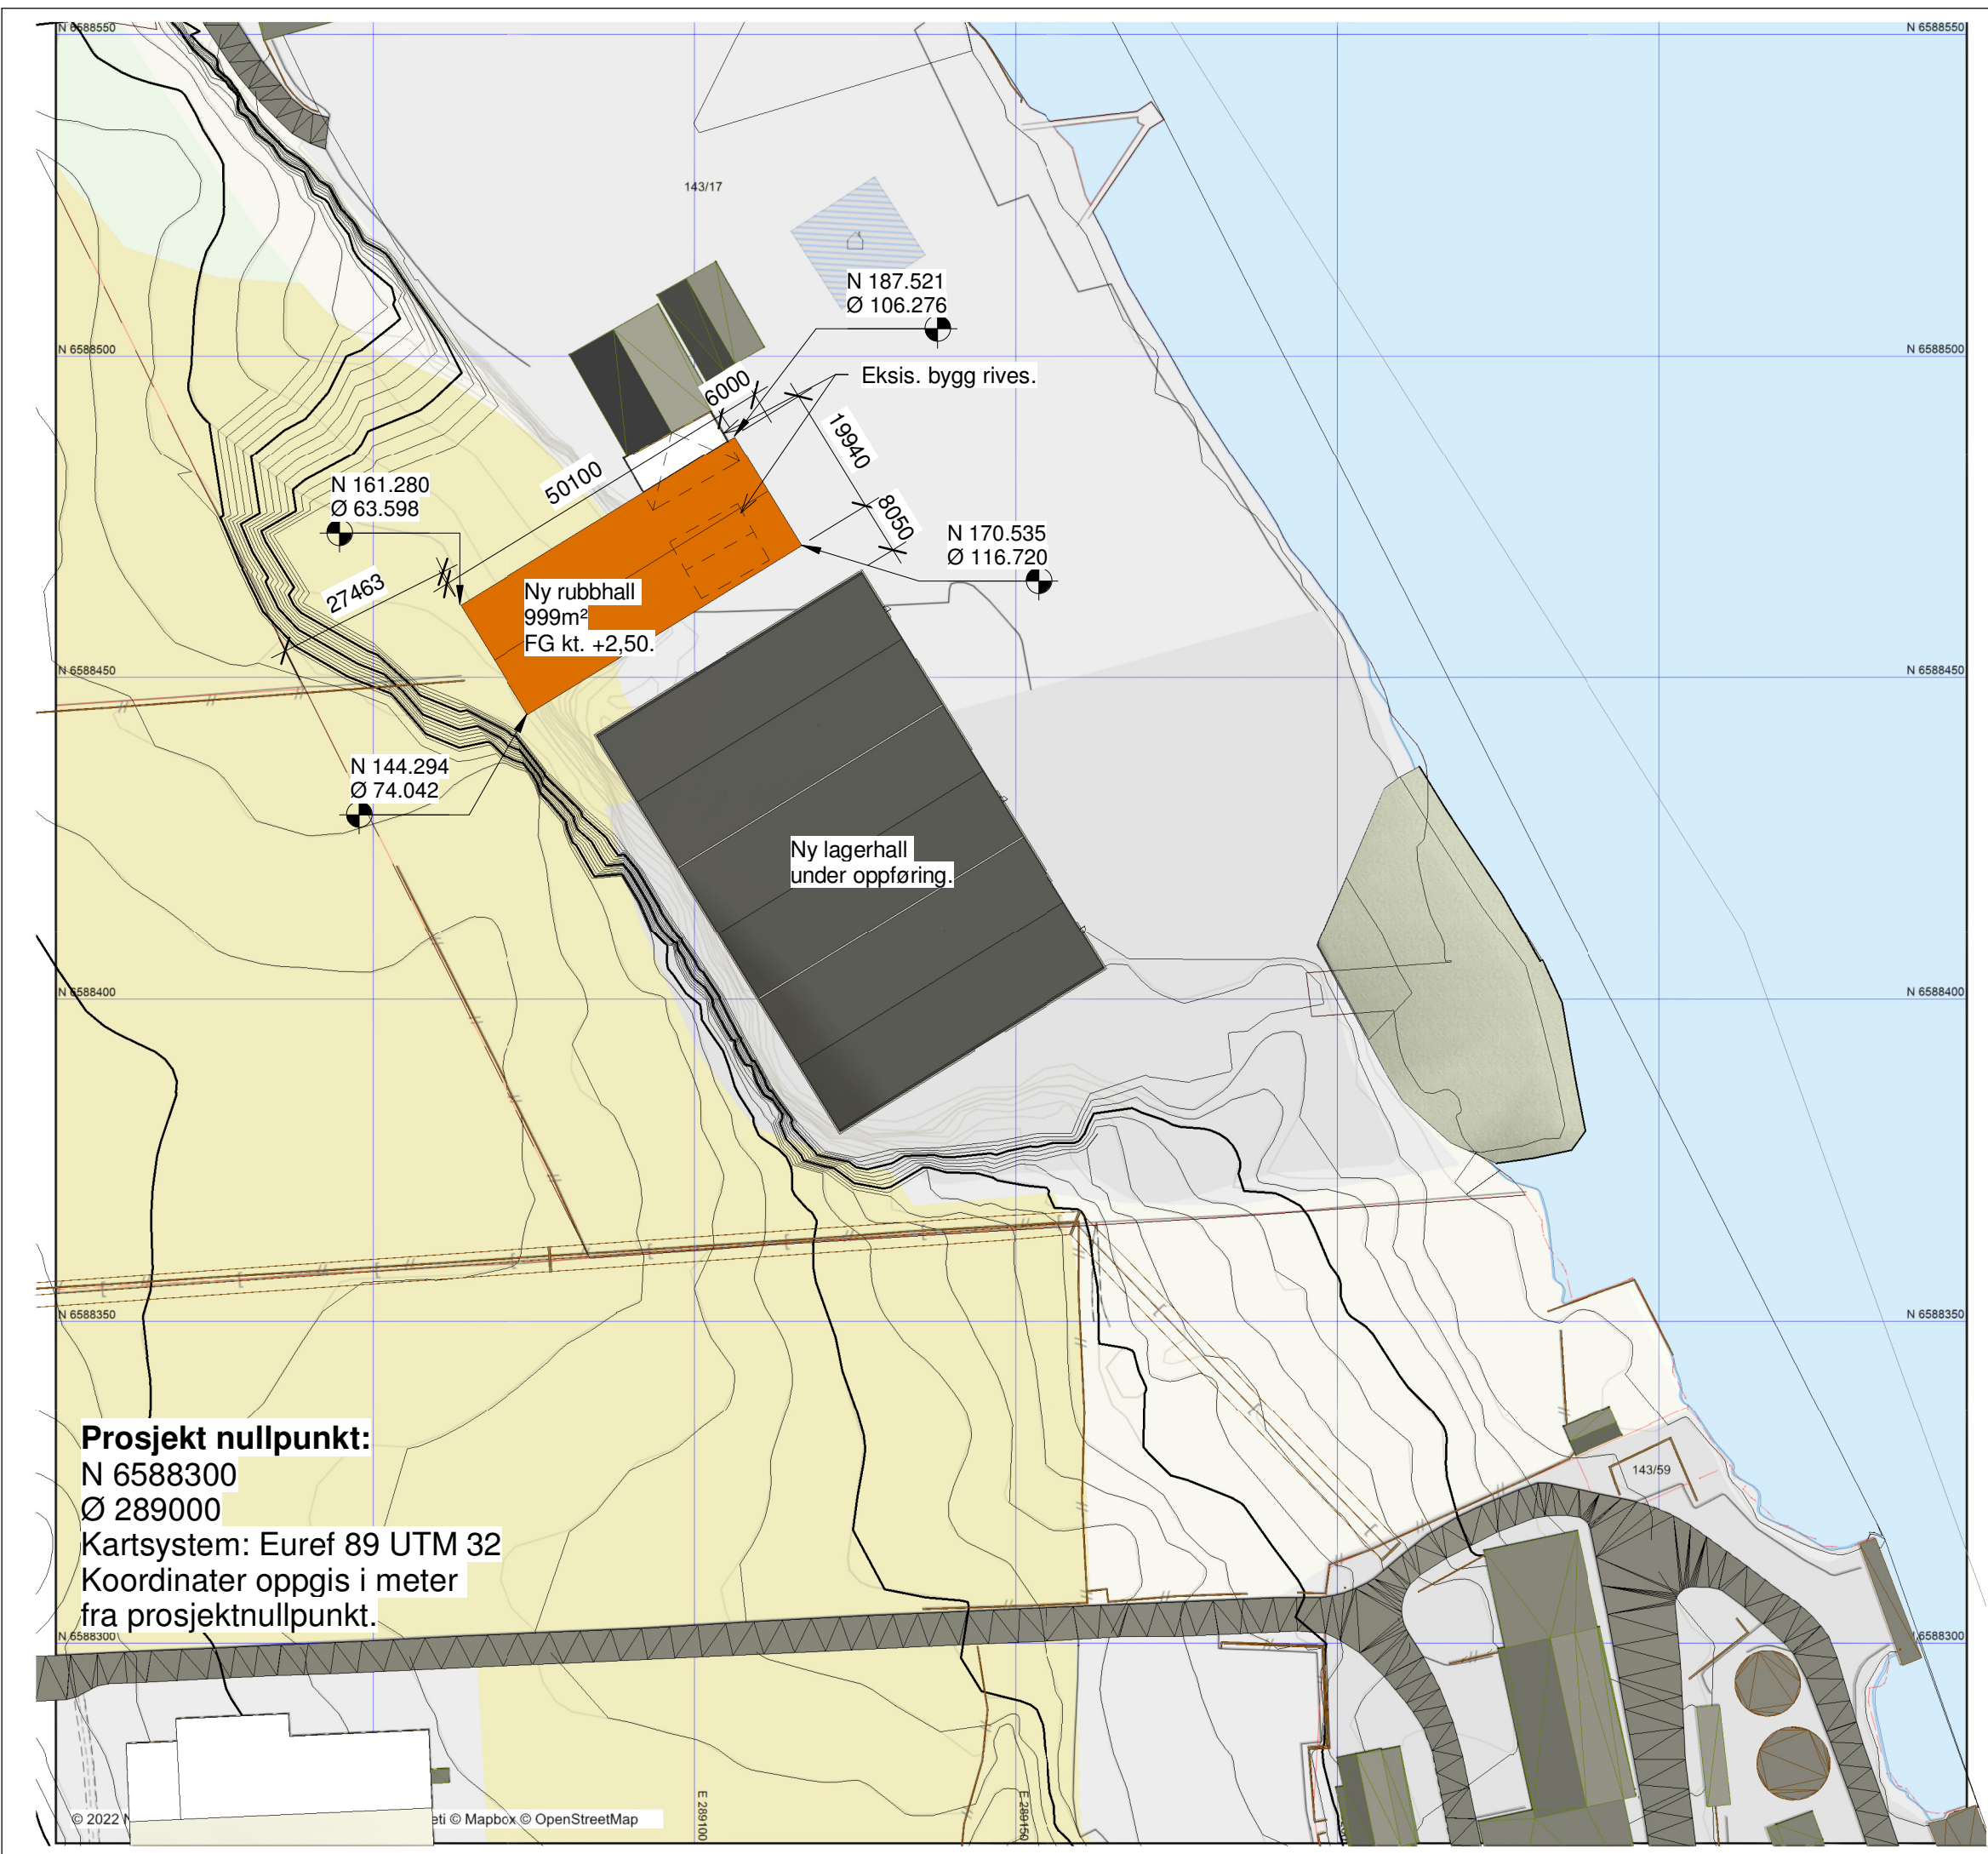

SØKNADSTEGNING

No.	Description	Date	
Gnr. 143 Bnr. 17, Karmøy Kommune			
Karmsund Projects as			
Ny rubbhall			
Situasjonsplan			
Prosjektnr.	22024	 Prosjekt Konsult a/s	
Dato	11.08.2022		
Tegn.	MV	Tegningsnummer	-101
Kontr.	TV	Målestokk	1 : 1000