

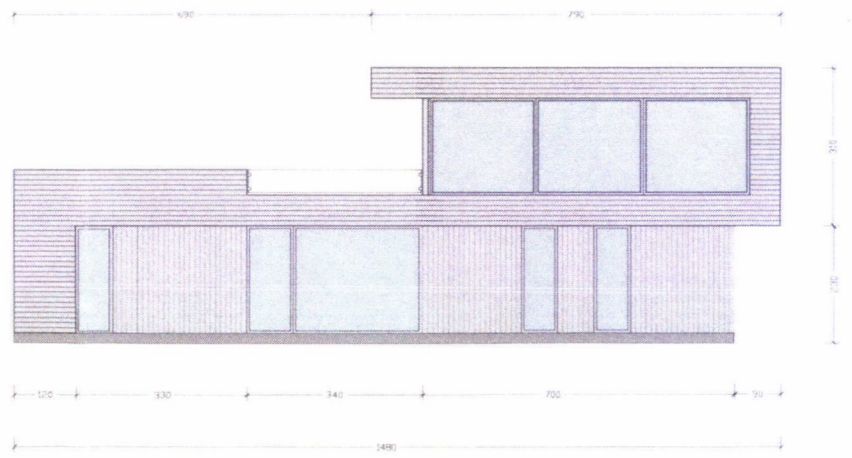
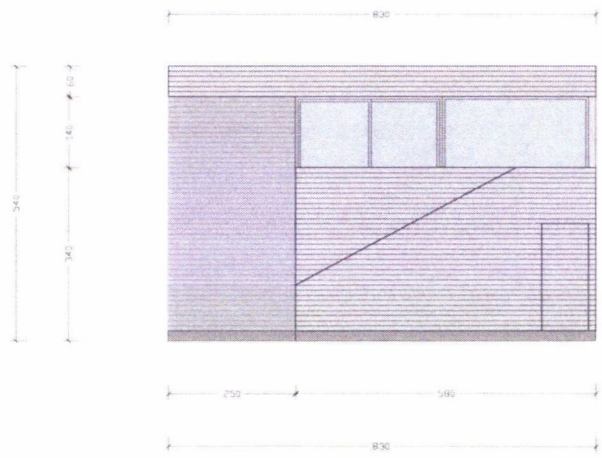
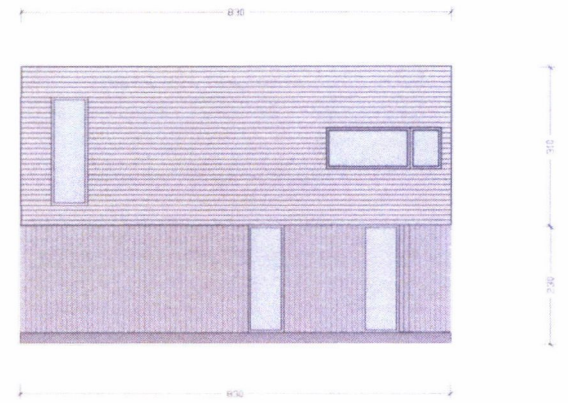


VEDLEGG E<sub>1</sub> - TEGNINGER FRA KOMMUNEN

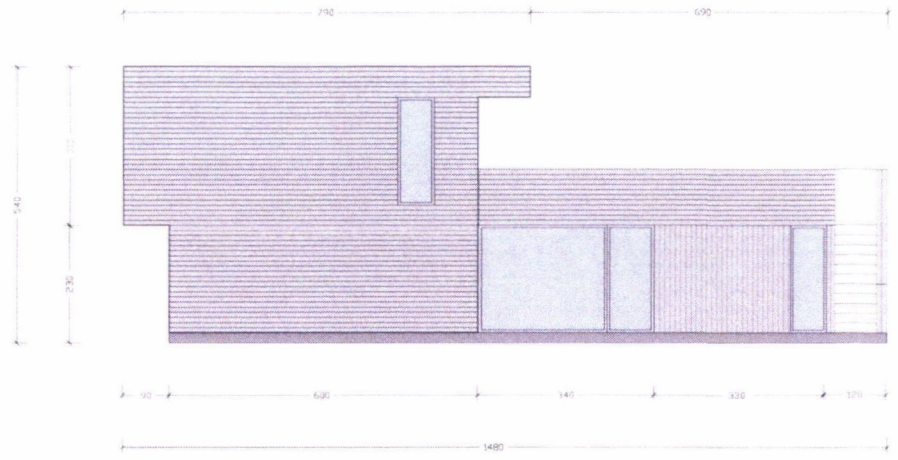

MOTTATT  
05 SEPT. 2011

<b>LAKSODDEN</b>		Oppriss - Fasader		012-003
Tegning -	Dato: 24.08.2011	Revidert -	Format: A3	Målestokk: 1/100
Vest Eiendomsforvaltning AS Verkgata 62 4013 Stavanger				

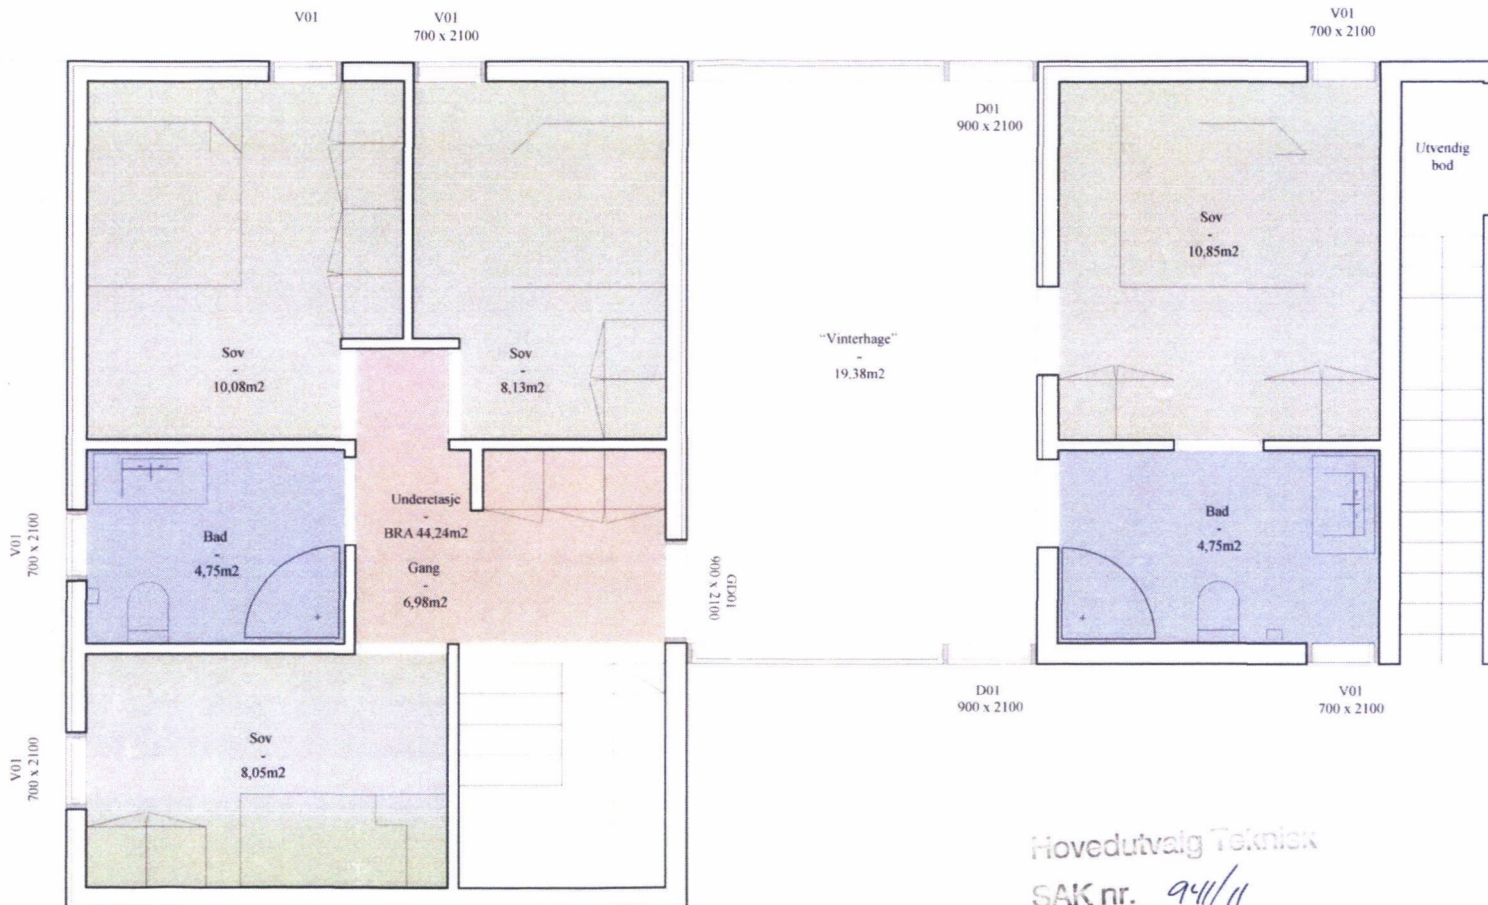

Hovedutvalg Teknikk


SAK nr. 94/11

Godkjent med forbehold  
27.09.11

**MOTTATT**


**05 SEPT. 2011**

<b>LAKSODDEN</b>		Plan 1. etasje		012-001
Tegning -	Dato: 24.08.2011	Revidert -	Format: A3	Målestokk: 1:50
Vest Eiendomsforvaltning AS Verkgata 62 4013 Stavanger				

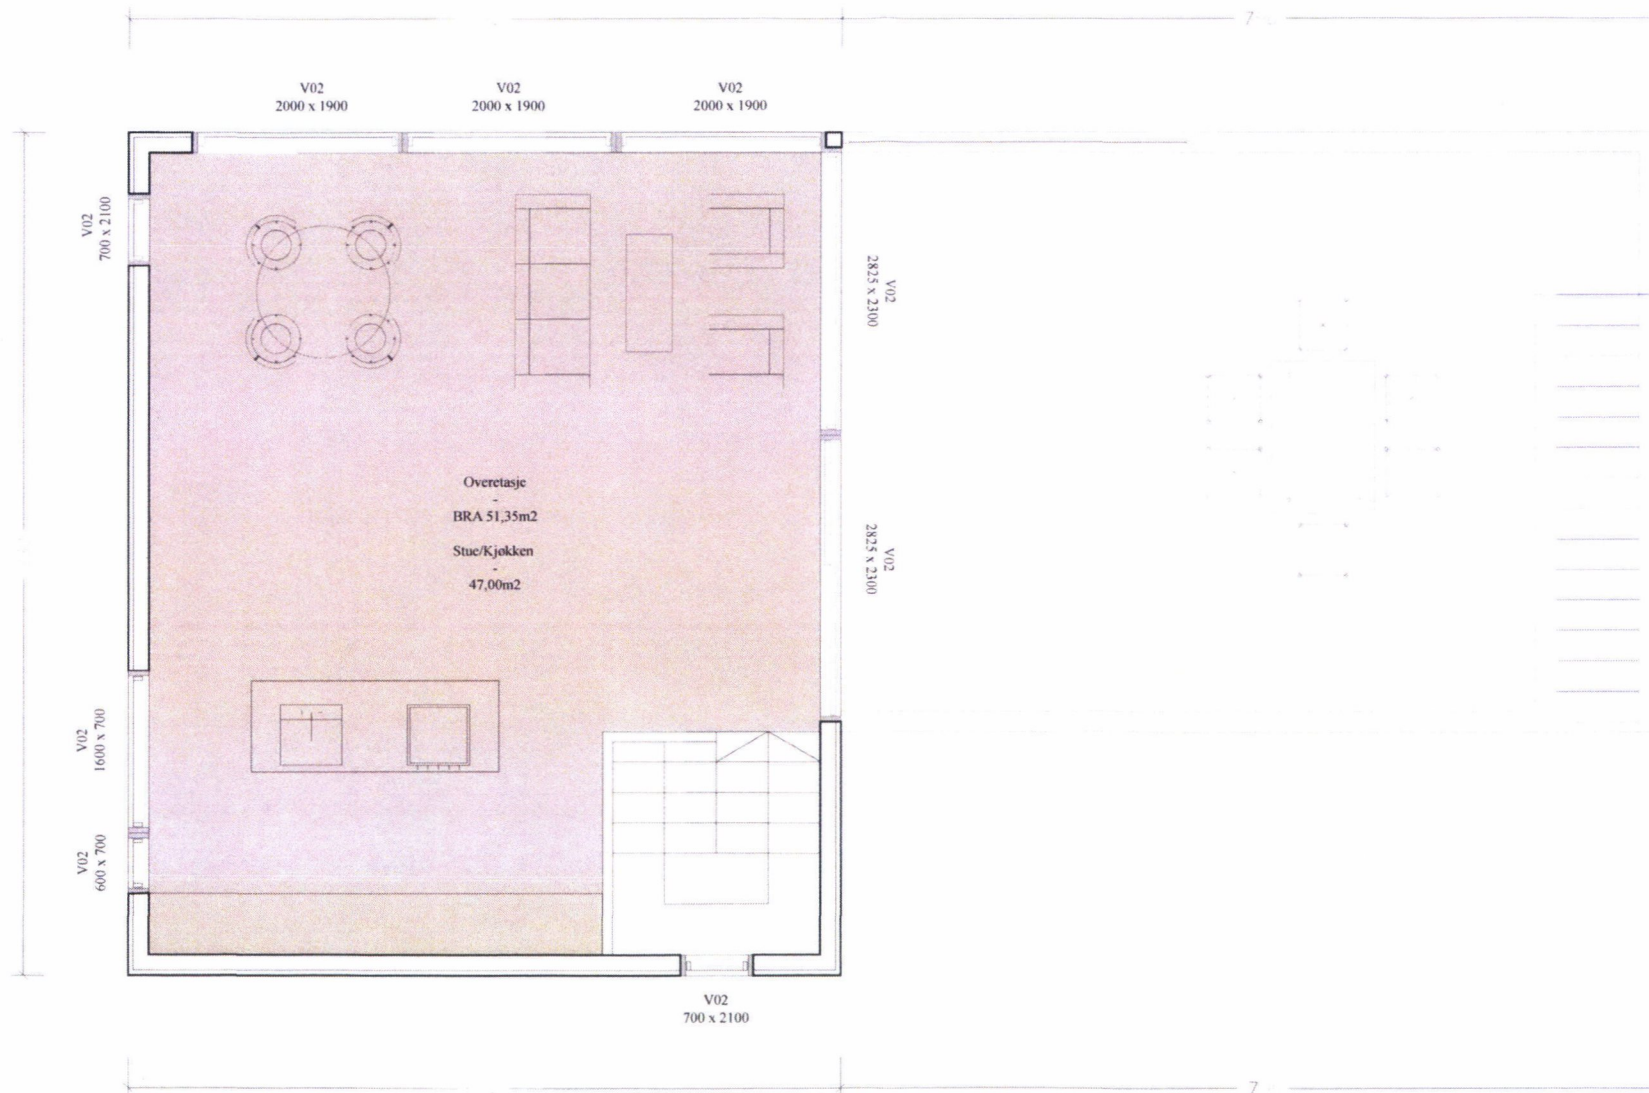

MOTTATT  
05 SEPT. 2011

<b>LAKSODDEN</b>		Plan 2. etasje		012-002
Tegning: -	Dato: 24.08.2011	Revidert: -	Format: A3	Målestokk: 1:50
Vest Eiendomsforvaltning AS Verkgata 62 4013 Stavanger				

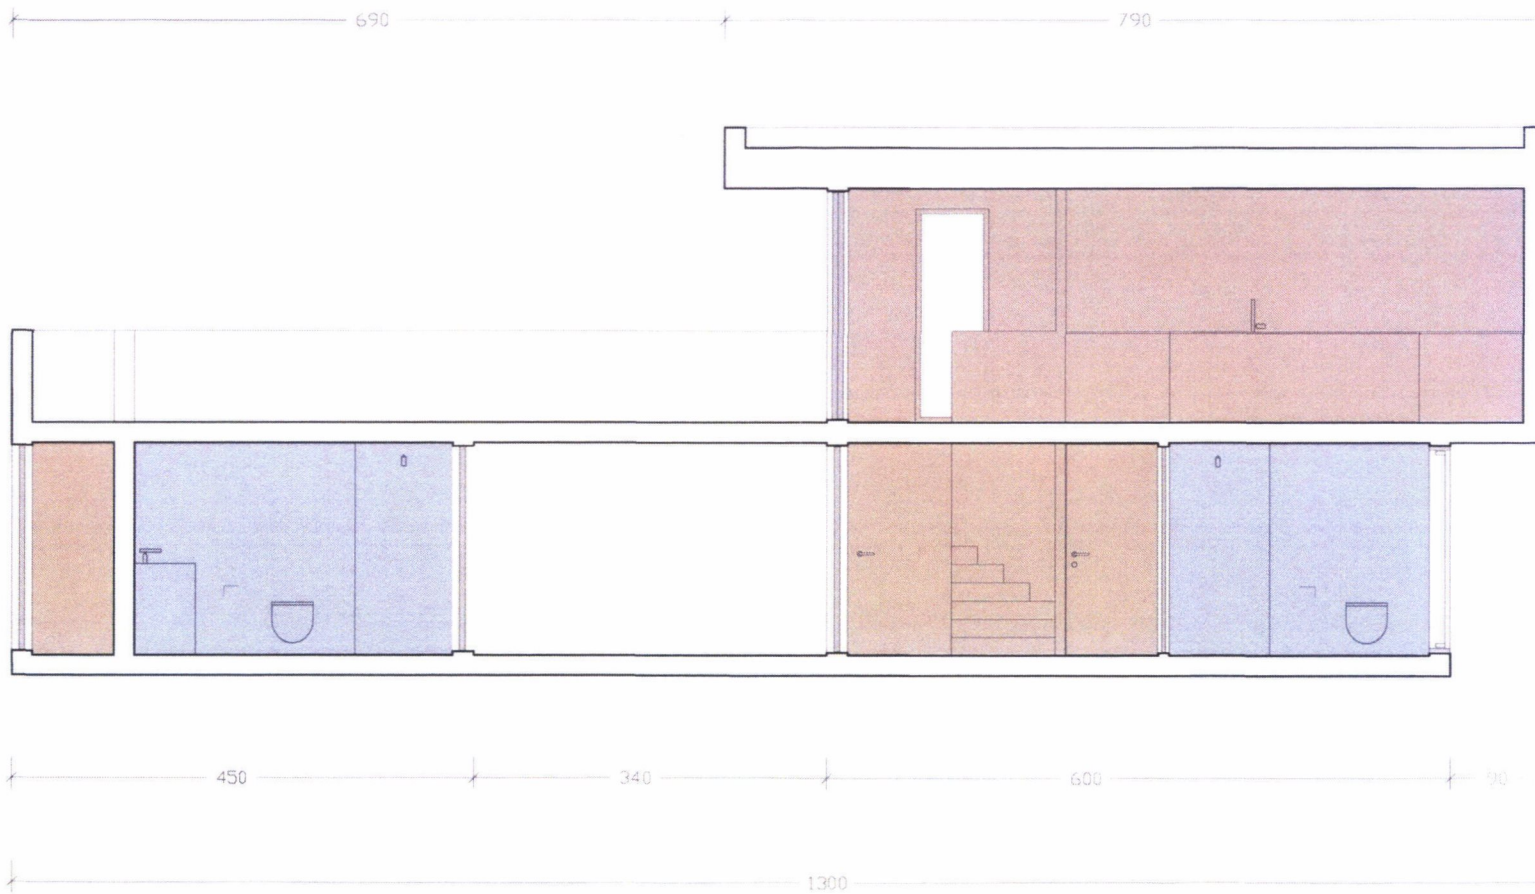

**MOTTATT**  
**05 SEPT. 2011**

<b>LAKSODDEN</b>		Snitt		012-003
Tegning -	Dato: 24.08.2011	Revidert -	Format: A3	Målestokk 1:50
Vest Eiendomsforvaltning AS Verkgata 62 4013 Stavanger				