
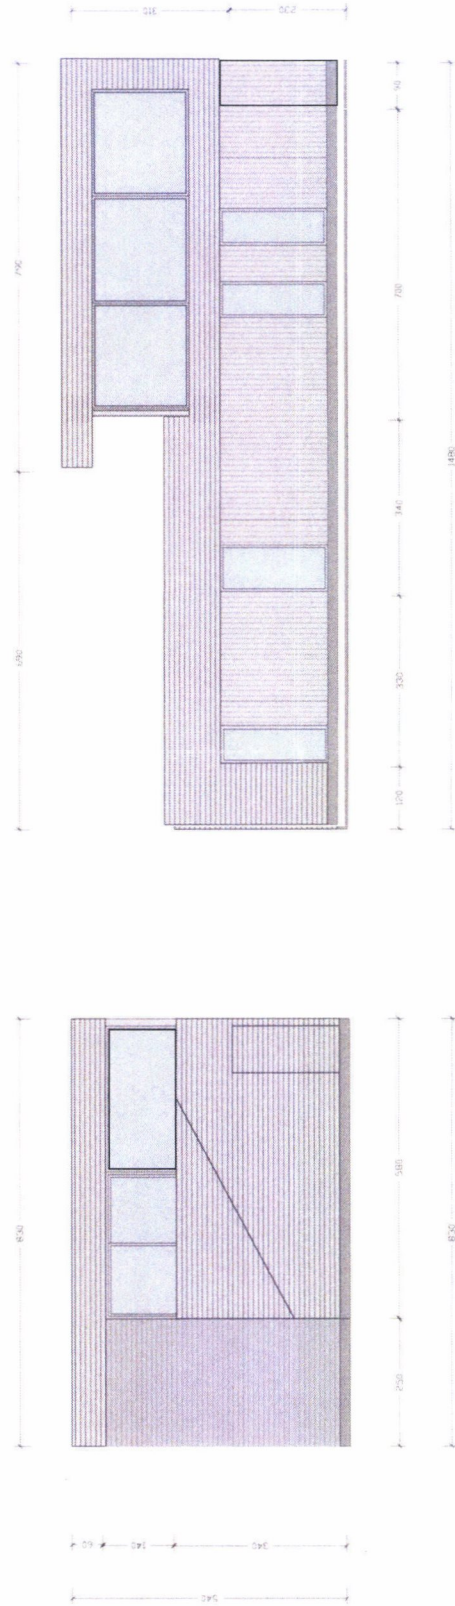



VEDLEGG E₂ - TEGNINGER ETTER ENDRINGENE

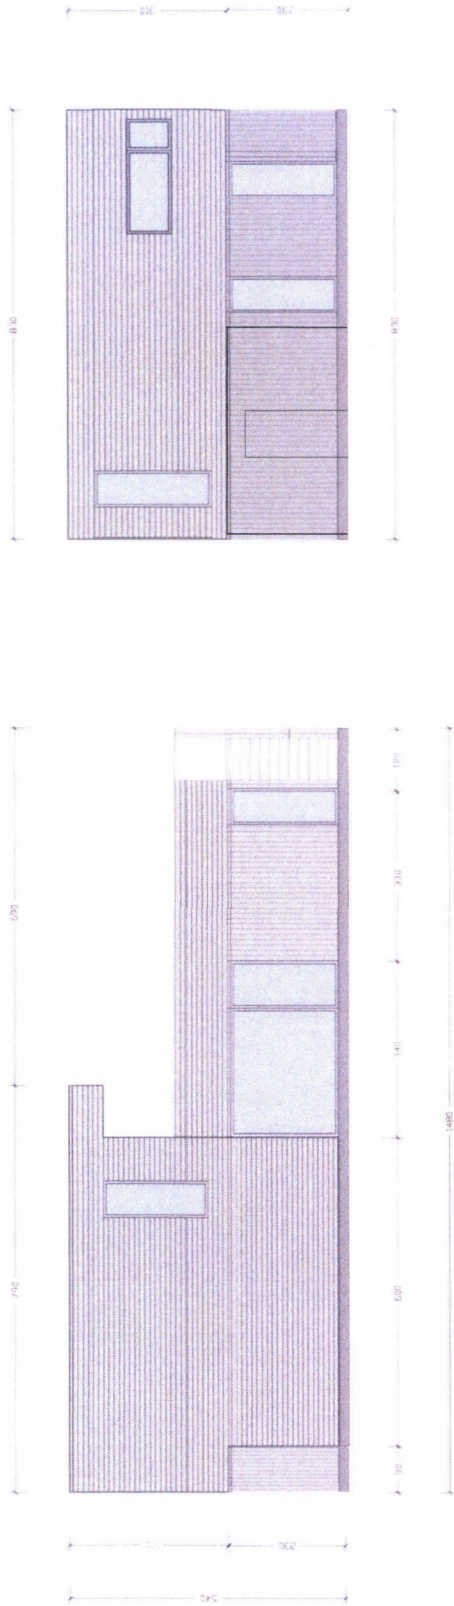

MOTTATT

05 SEPT. 2011

LAKSODDEN		Oppriss - Fasader	012-003
Tegning -	Dato, 24.08.2011	Revidert -	Malteokk 1/100
Vest Eiendomsforvaltning AS			
Vestergata 62			
4013 Strømsø			

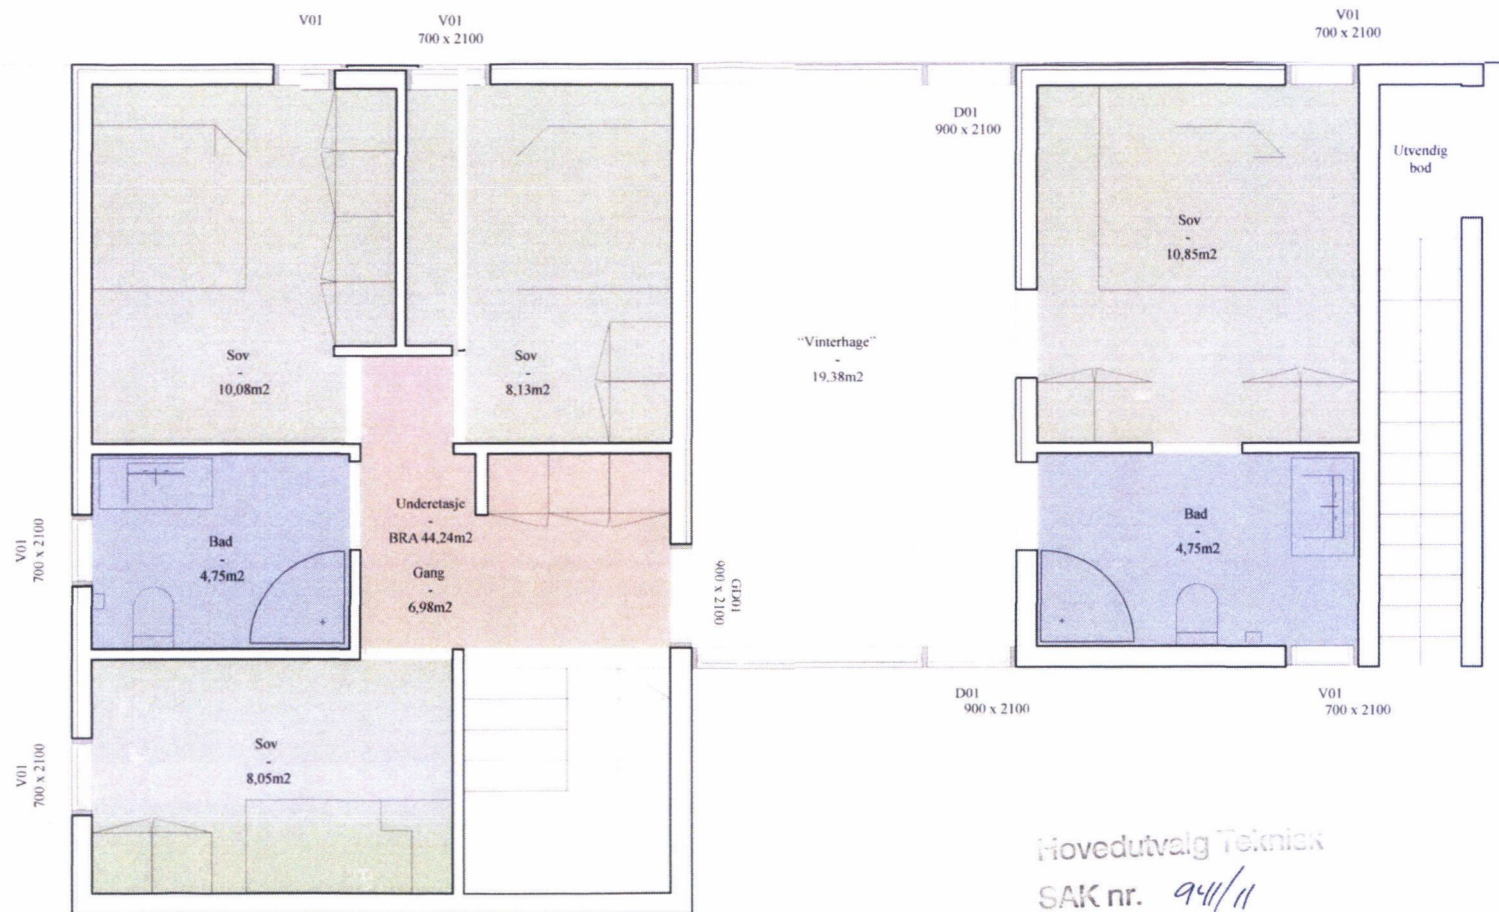

Hovedutvalg Teknikk


SAK nr. 94/11

Godkjent med forbehold
27.09.11

MOTTATT


05 SEPT. 2011

LAKSODDEN		Plan 1. etasje		012-001
Tegning -	Dato: 24.08.2011	Revidert -	Forman: A3	Målestokk: 1:50
Vest Eiendomsforvaltning AS Verkgata 62 4013 Stavanger				

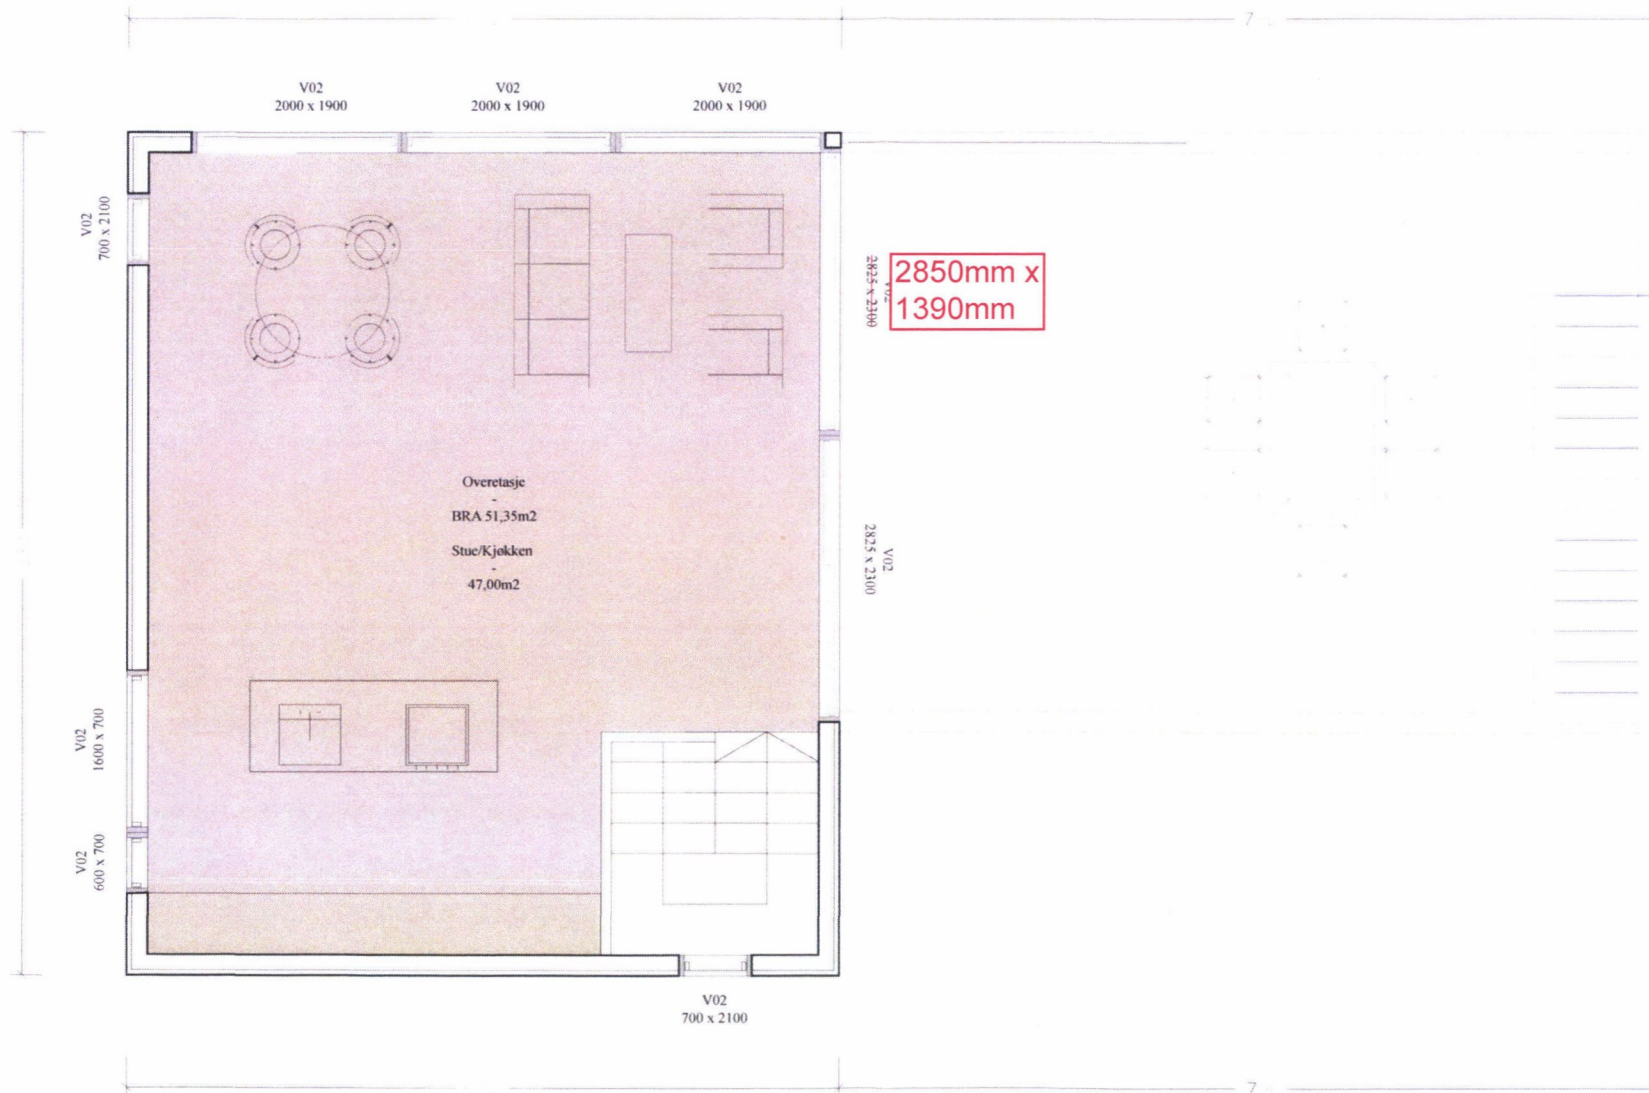

MOTTATT
05 SEPT. 2011

LAKSODDEN		Plan 2. etasje		012-002
Tegning: -	Dato: 24.08.2011	Revidert: -	Format: A3	Målestokk: 1:50
Vest Eiendomsforvaltning AS Verkgata 62 4013 Stavanger				

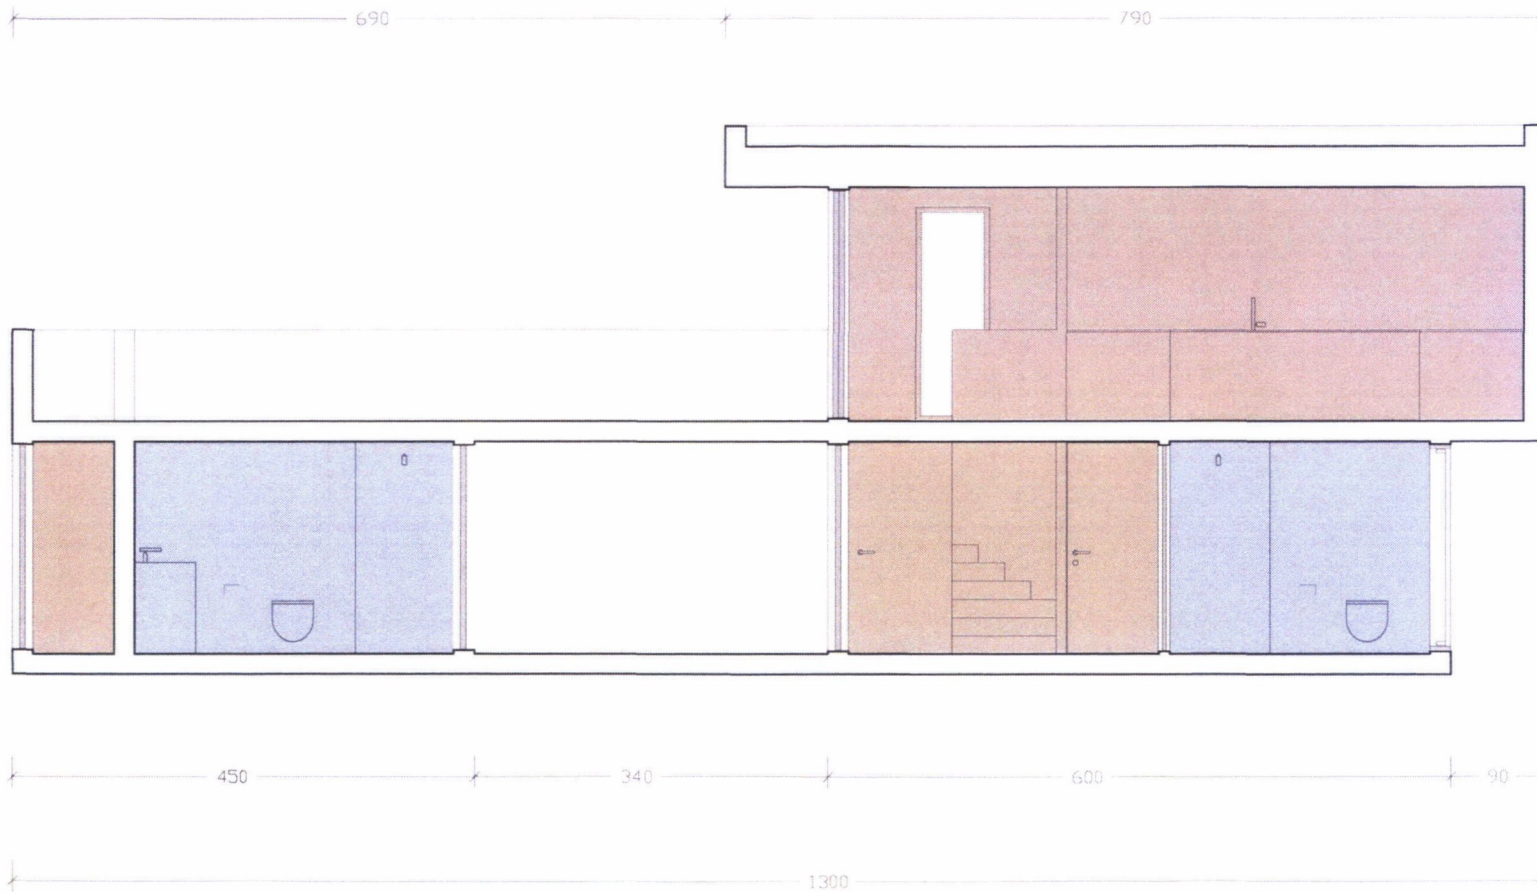

MOTTATT
05 SEPT. 2011

LAKSODDEN		Snitt		012-003
Tegning -	Dato: 24.08.2011	Revidert -	Format: A3	Målestokk: 1:50
Vest Eiendomsforvaltning AS Verkgata 62 4013 Stavanger				