


VEDLEGG E3 - TEGNINGER ETTER ENDRINGER M/NOTATER




4. Bod 4m lang x 0,9m dyb

1. Nytt vindu størrelse 2825mm x 1390mm
Bunnen av vinduet er lik terrasse høyde.

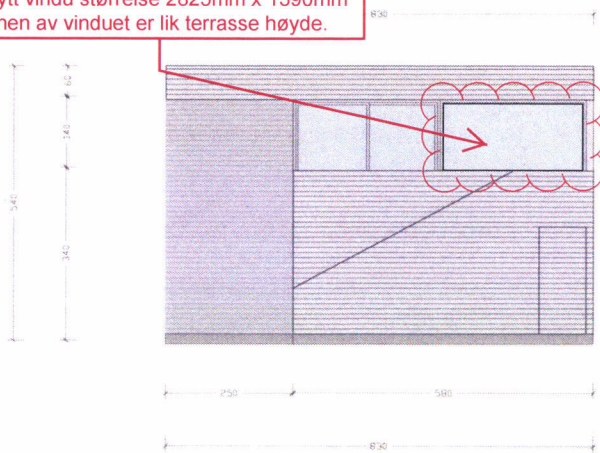

2. Tette rekkverket slik at det blir lik høyde som resten

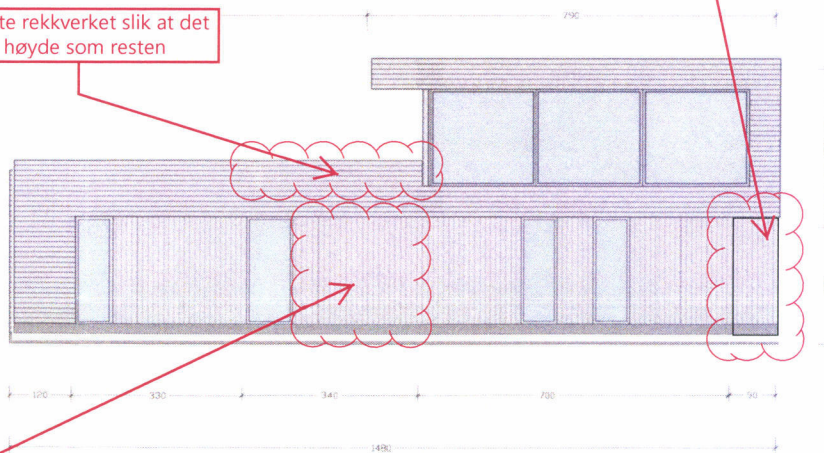


3. Blokkere det store vinduet i inngangspartiet øst og bytte det ut med en isolert vegg med ytterkledding

MOTTATT
05 SEPT. 2011

LAKSODDEN		Oppriss - Fasader	012-003
Tegning -	Dato: 24.08.2011	Revidert -	Format: A3
Målestokk: 1:100			
Vest Eiendomsforvaltning AS Verkgata 62 4013 Stavanger			

3. Blokkere det store vinduet i inngangspartiet øst og bytte det ut med en isolert vegg med ytterkleddning


4. Bod 4m lang x 0,9m dyb

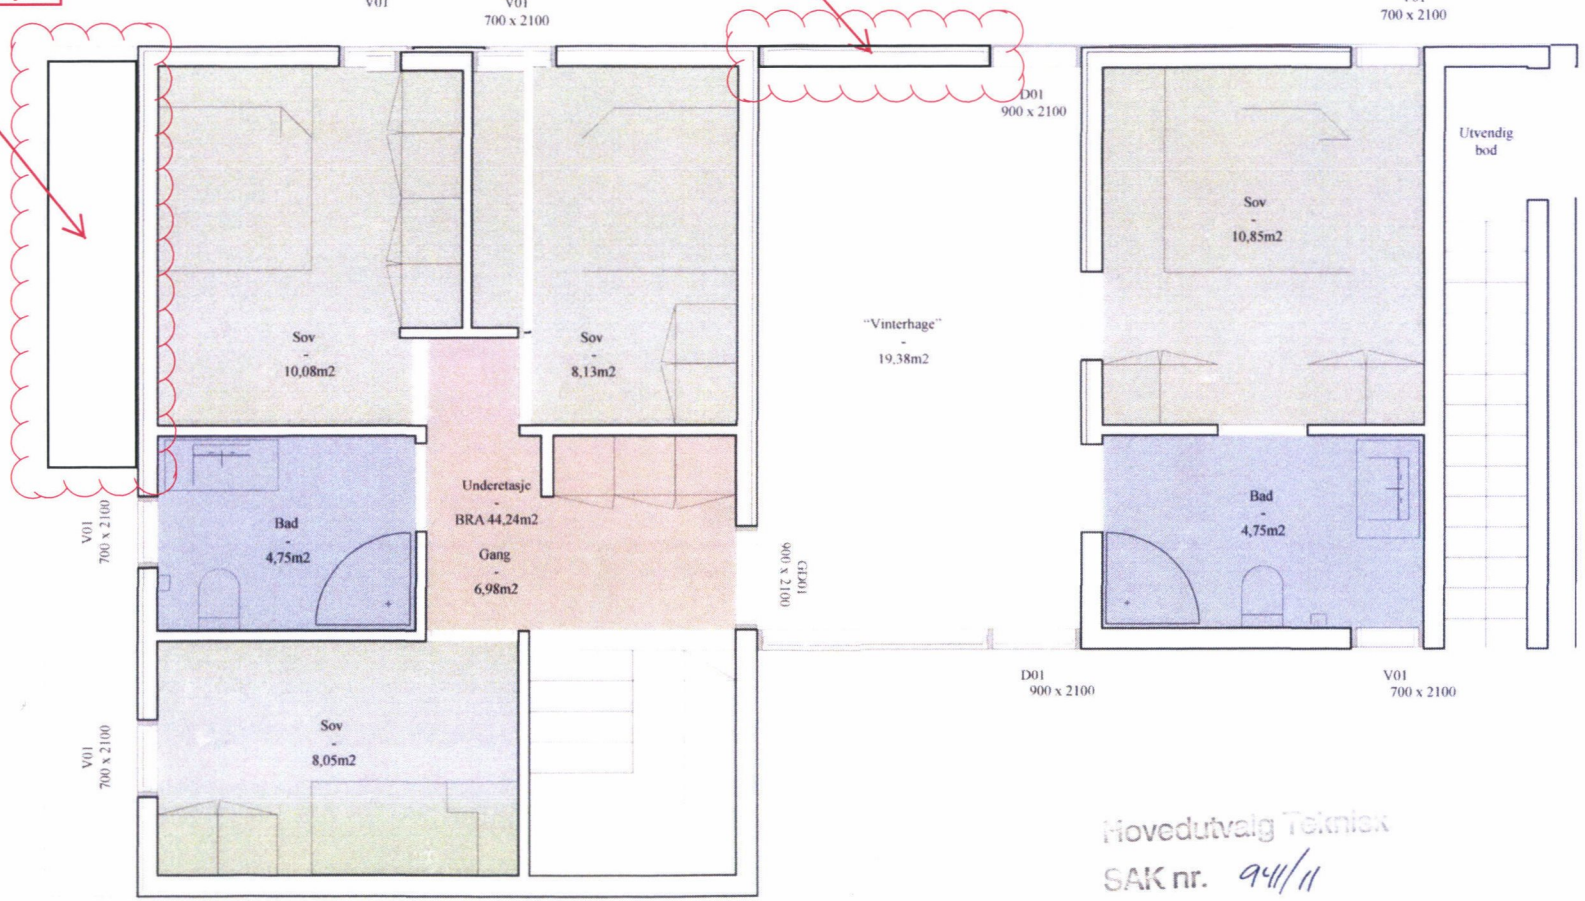

Hovedutvalg Teknikk
SAK nr. 94/11
Godkjent med forbehold
27.09.11


MOTTATT
05 SEPT. 2011

LAKSODDEN		Plan 1. etasje		012-001
Tegning -	Dato: 24.08.2011	Revidert -	Format: A3	Målestokk: 1:50
Vest Eiendomsforvaltning AS Verkgata 62 4013 Stavanger				

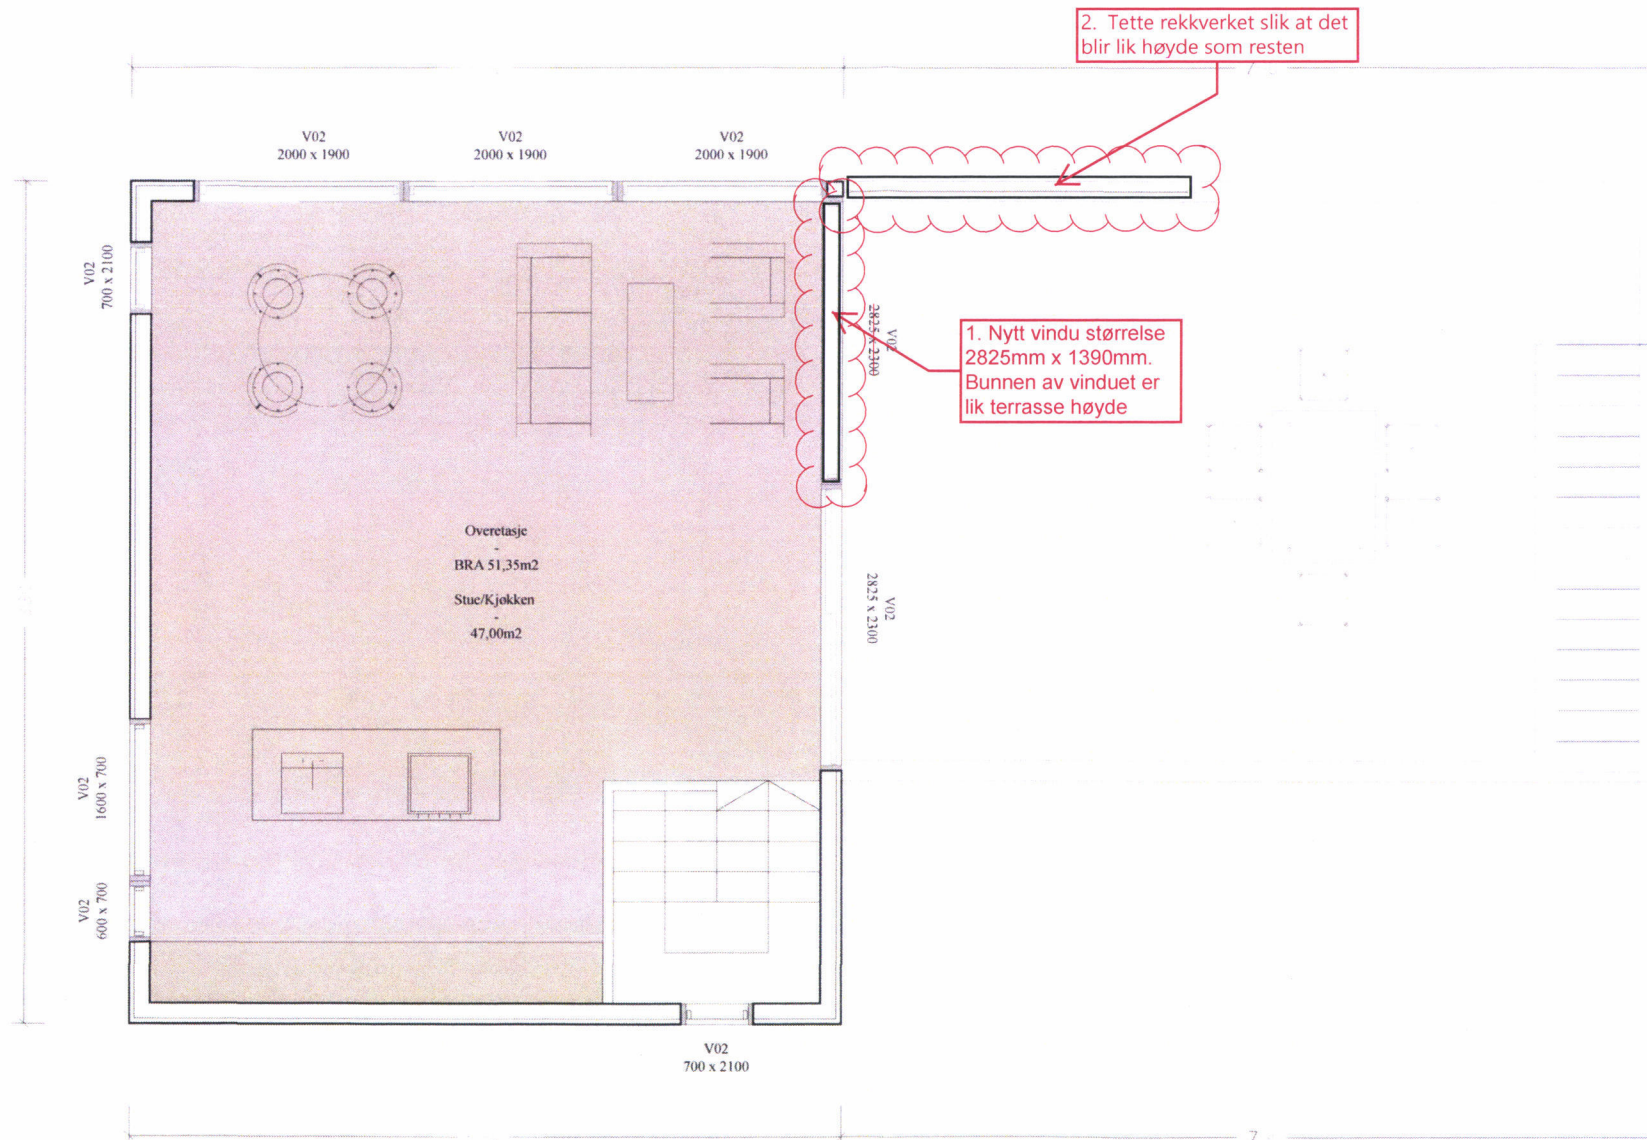

MOTTATT
05 SEPT. 2011

LAKSODDEN		Plan 2. etasje		012-002
Tegning: -	Dato: 24.08.2011	Revidert: -	Format: A3	Målestokk: 1:50
Vest Eiendomsforvaltning AS Verksgata 62 4013 Stavanger				

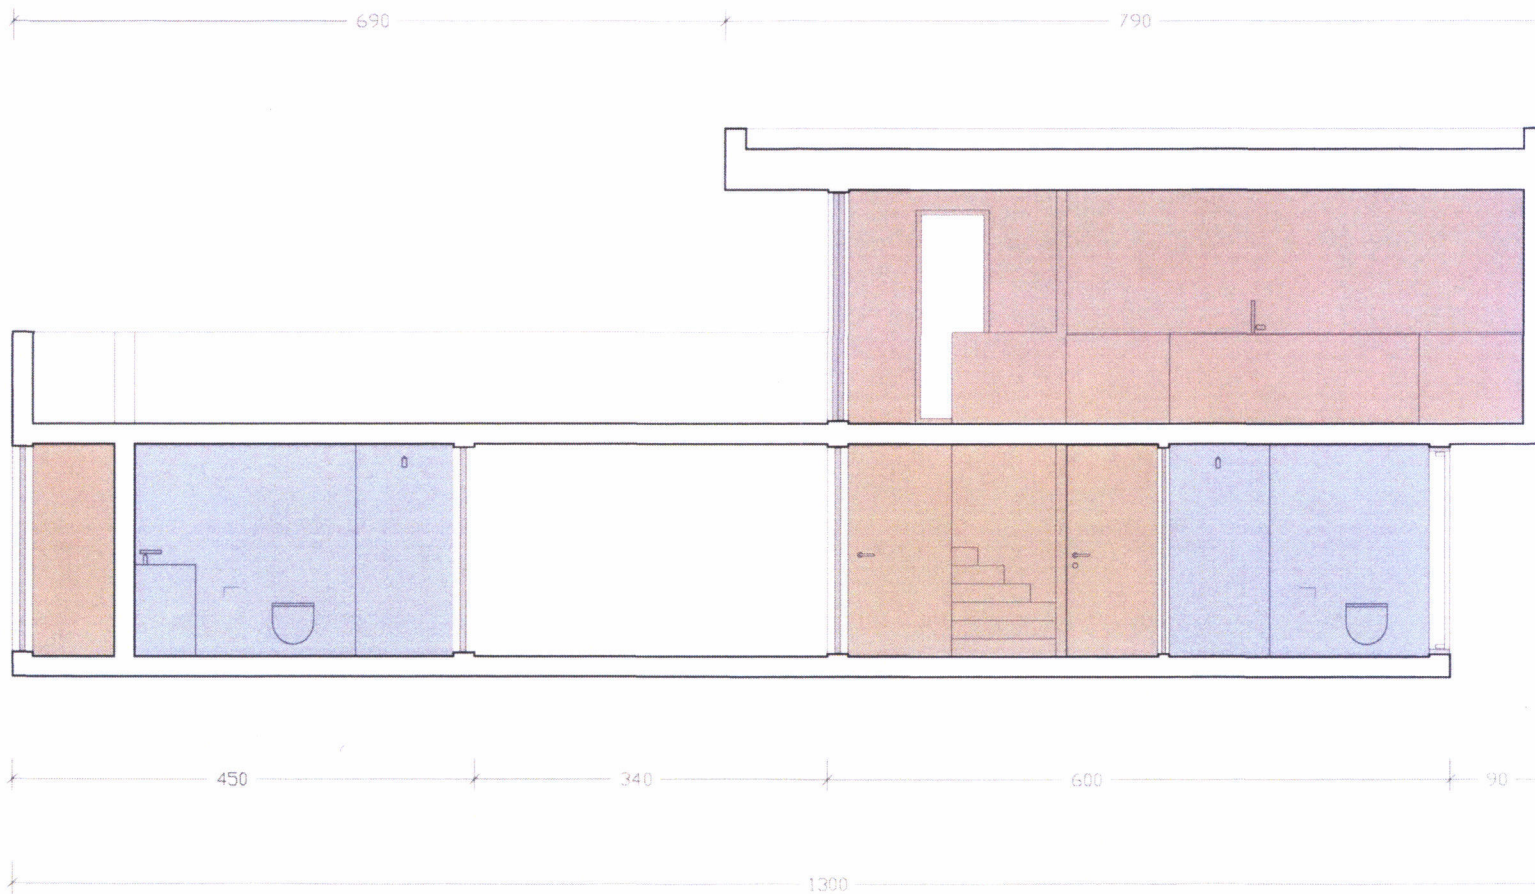

MOTTATT
05 SEPT. 2011

LAKSODDEN		Snitt		012-003
Tegning -	Dato: 24.08.2011	Revidert -	Format: A3	Målestokk: 1:50
Vest Eirendomsforvaltning AS Verksgata 62 4013 Stavanger				