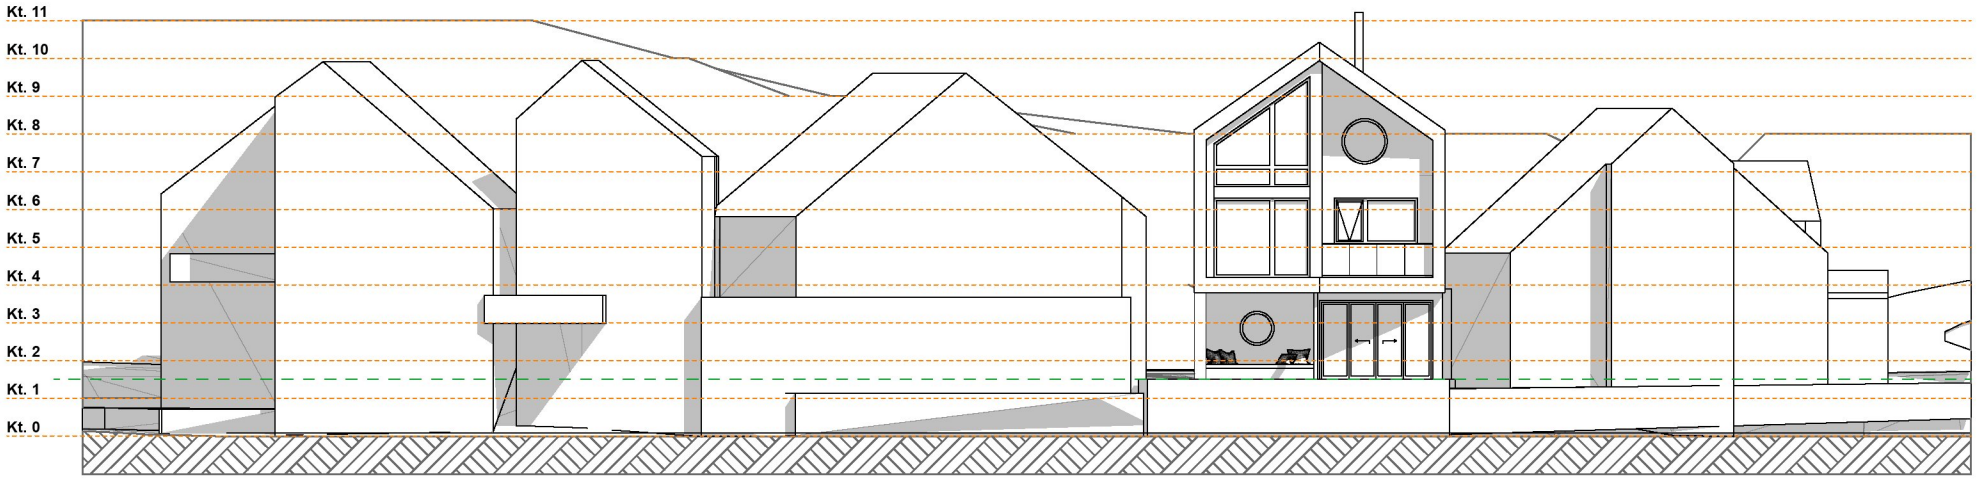

Rev	Beskrivelse	Dato	Sign	Kontr

BOLIG LEVERANDØREN

Vestre Karmøyveg 397B
4270 Åkrehamn

TLF: 52 84 60 90
post@boligleverandoren.no
Org. nr. 970973443

Prosjekt: **Holmavegen - Enebolig**	Prosjektnr: **122011**	Sign: **CH**	Kontroll:	

Tiltakshaver: **Sylvia Helgesen Søllesvik**

Målestokk: **1:200**

Dato: **07.09.2022**

Type tegning: **Oppriss Kaiside**

Status: **Foreløpig Tegning**

Tegningsnr.: **122011-125**

© Alle rettigheter tilhører Boligleverandøren AS, kopiering eller bruk av disse tegningene er forbudt uten skriftlig samtykke

Gnr./Bnr./Festenr.: **15/448**