




# Rød linje viser ny grenselinje

Dato: 08.09.2022

Målestokk: 1:250

Koordinatsystem: UTM 32N

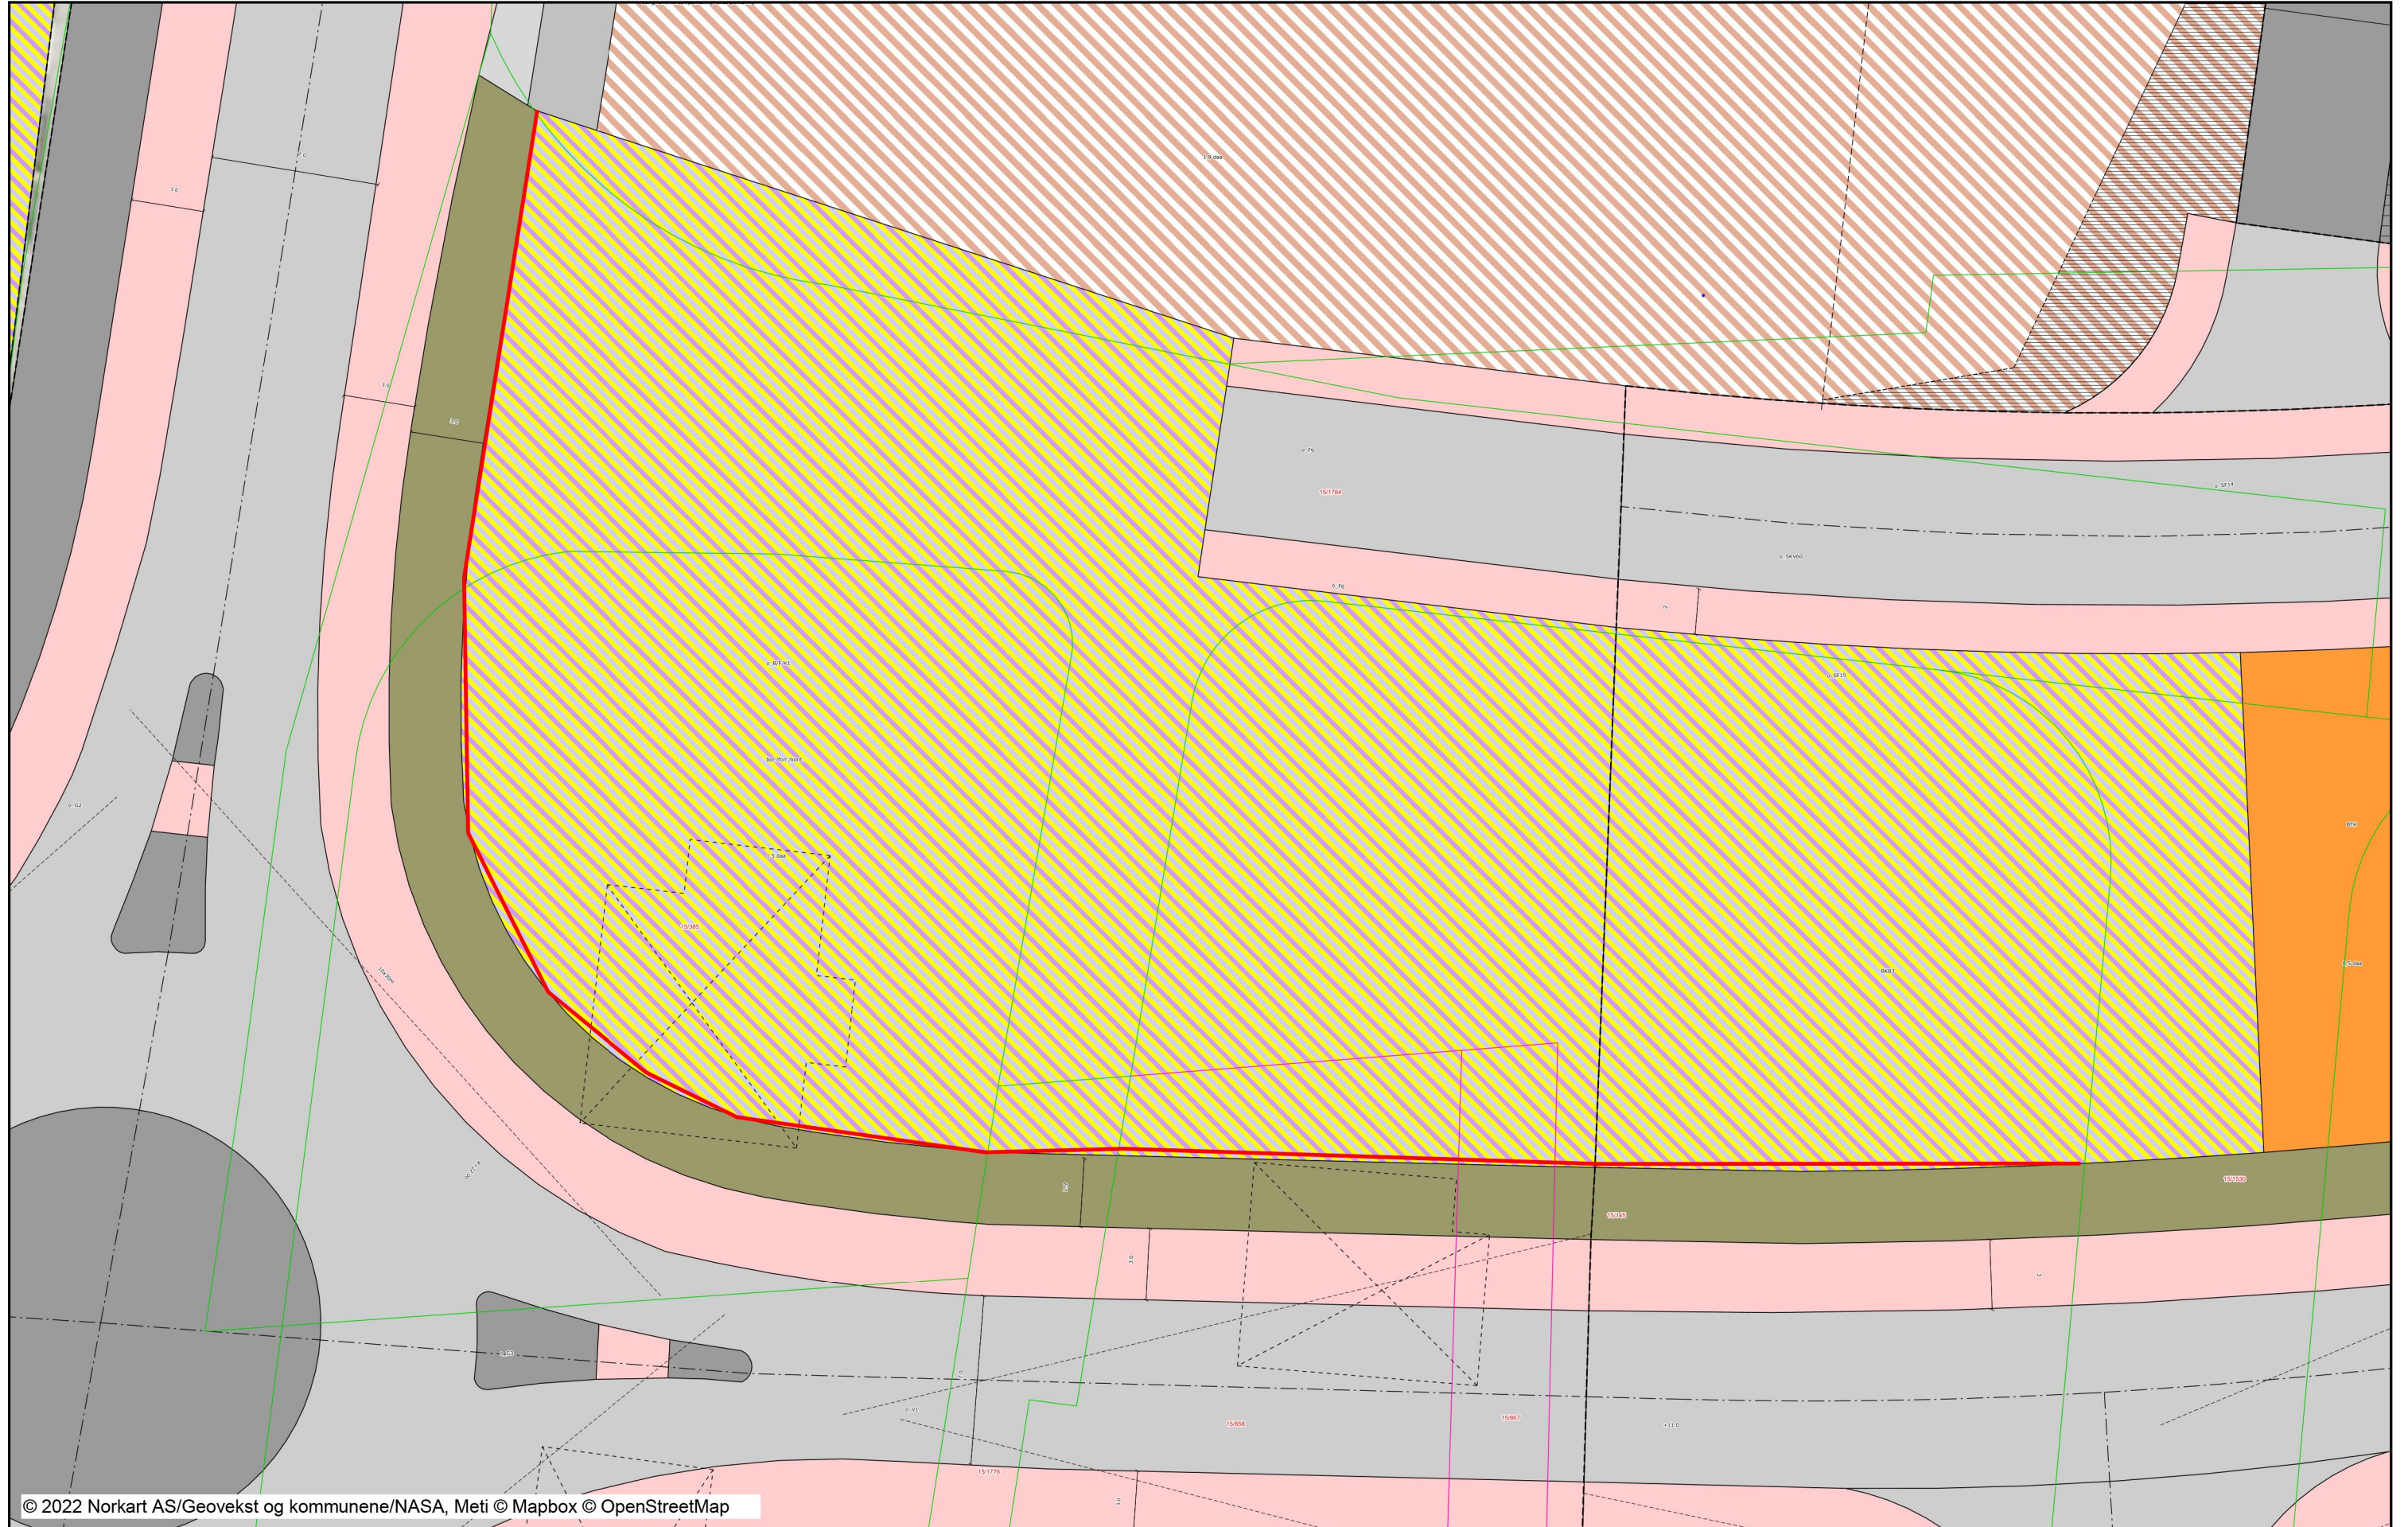



## Tegnforklaring

RPLAN	Teiggrense 11-99 cm
Eiendomskart	NMK_Teiggrense_Stor_Noyaktighet_Mindre_10
Adresse	NMK_Teiggrense_Stor_Noyaktighet_Mindre_10
NMK_Adresse_1	NMK_Teiggrense_Stor_Noyaktighet_Mindre_10
NMK_Adresse_2	NMK_Teiggrense_Stor_Noyaktighet_Mindre_10
NMK_Adresse_3	Teiggrense 0-10 cm
Bygningspunkt	NMK_Teiggrense_Stor_Uten_Noyaktighet_5500
•	NMK_Teiggrense_Stor_Uten_Noyaktighet_2750
Eiendomstekst	NMK_Teiggrense_Stor_Uten_Noyaktighet_1500
NMK_GIDText_1	Teiggrense Uten Noyaktighet
NMK_GIDText_2	
NMK_GIDText_3	
Teig	
Teig > 750000 m2	
Teig > 350000 m2	
Teig > 1500 m2	
Teig	
Teiggrense	
Teiggrense omtvistet	
Teiggrense omtvistet	
Teiggrense omtvistet	
Teiggrense Omtvistet	
NMK_Teiggrense_Stor_Hjelpelinje_Veg_55001	
NMK_Teiggrense_Stor_Hjelpelinje_Veg_27501	
NMK_Teiggrense_Stor_Hjelpelinje_Veg_15001	
Teiggrense Hjelpelinje Veg	
NMK_Teiggrense_Stor_Hjelpelinje_Fiktiv_55001	
NMK_Teiggrense_Stor_Hjelpelinje_Fiktiv_27501	
NMK_Teiggrense_Stor_Hjelpelinje_Fiktiv_15001	
Teiggrense Hjelpelinje Fiktiv	
NMK_Teiggrense_Stor_Hjelpelinje_Punktfeste_5	
NMK_Teiggrense_Stor_Hjelpelinje_Punktfeste_2	
NMK_Teiggrense_Stor_Hjelpelinje_Punktfeste_1	
Teiggrense Hjelpelinje Punktfeste	
NMK_Teiggrense_Stor_Hjelpelinje_Vannkant_55	
NMK_Teiggrense_Stor_Hjelpelinje_Vannkant_27	
NMK_Teiggrense_Stor_Hjelpelinje_Vannkant_15	
Teiggrense Hjelpelinje Vannkant	
NMK_Teiggrense_Stor_Noyaktighet_Over_500	
NMK_Teiggrense_Stor_Noyaktighet_Over_500	
NMK_Teiggrense_Stor_Noyaktighet_Over_500	
Teiggrense >= 500 cm	
NMK_Teiggrense_Stor_Noyaktighet_200_500_5	
NMK_Teiggrense_Stor_Noyaktighet_200_500_2	
NMK_Teiggrense_Stor_Noyaktighet_200_500_1	
Teiggrense 200-499 cm	
NMK_Teiggrense_Stor_Noyaktighet_30_200_55	
NMK_Teiggrense_Stor_Noyaktighet_30_200_25	
NMK_Teiggrense_Stor_Noyaktighet_30_200_15	
Teiggrense 31-199 cm	
NMK_Teiggrense_Stor_Noyaktighet_10_30_55	
NMK_Teiggrense_Stor_Noyaktighet_10_30_275	
NMK_Teiggrense_Stor_Noyaktighet_10_30_150	
Teiggrense 11-99 cm	