




Rød linje viser ny grenselinje

Dato: 08.09.2022

Målestokk: 1:250

Koordinatsystem: UTM 32N

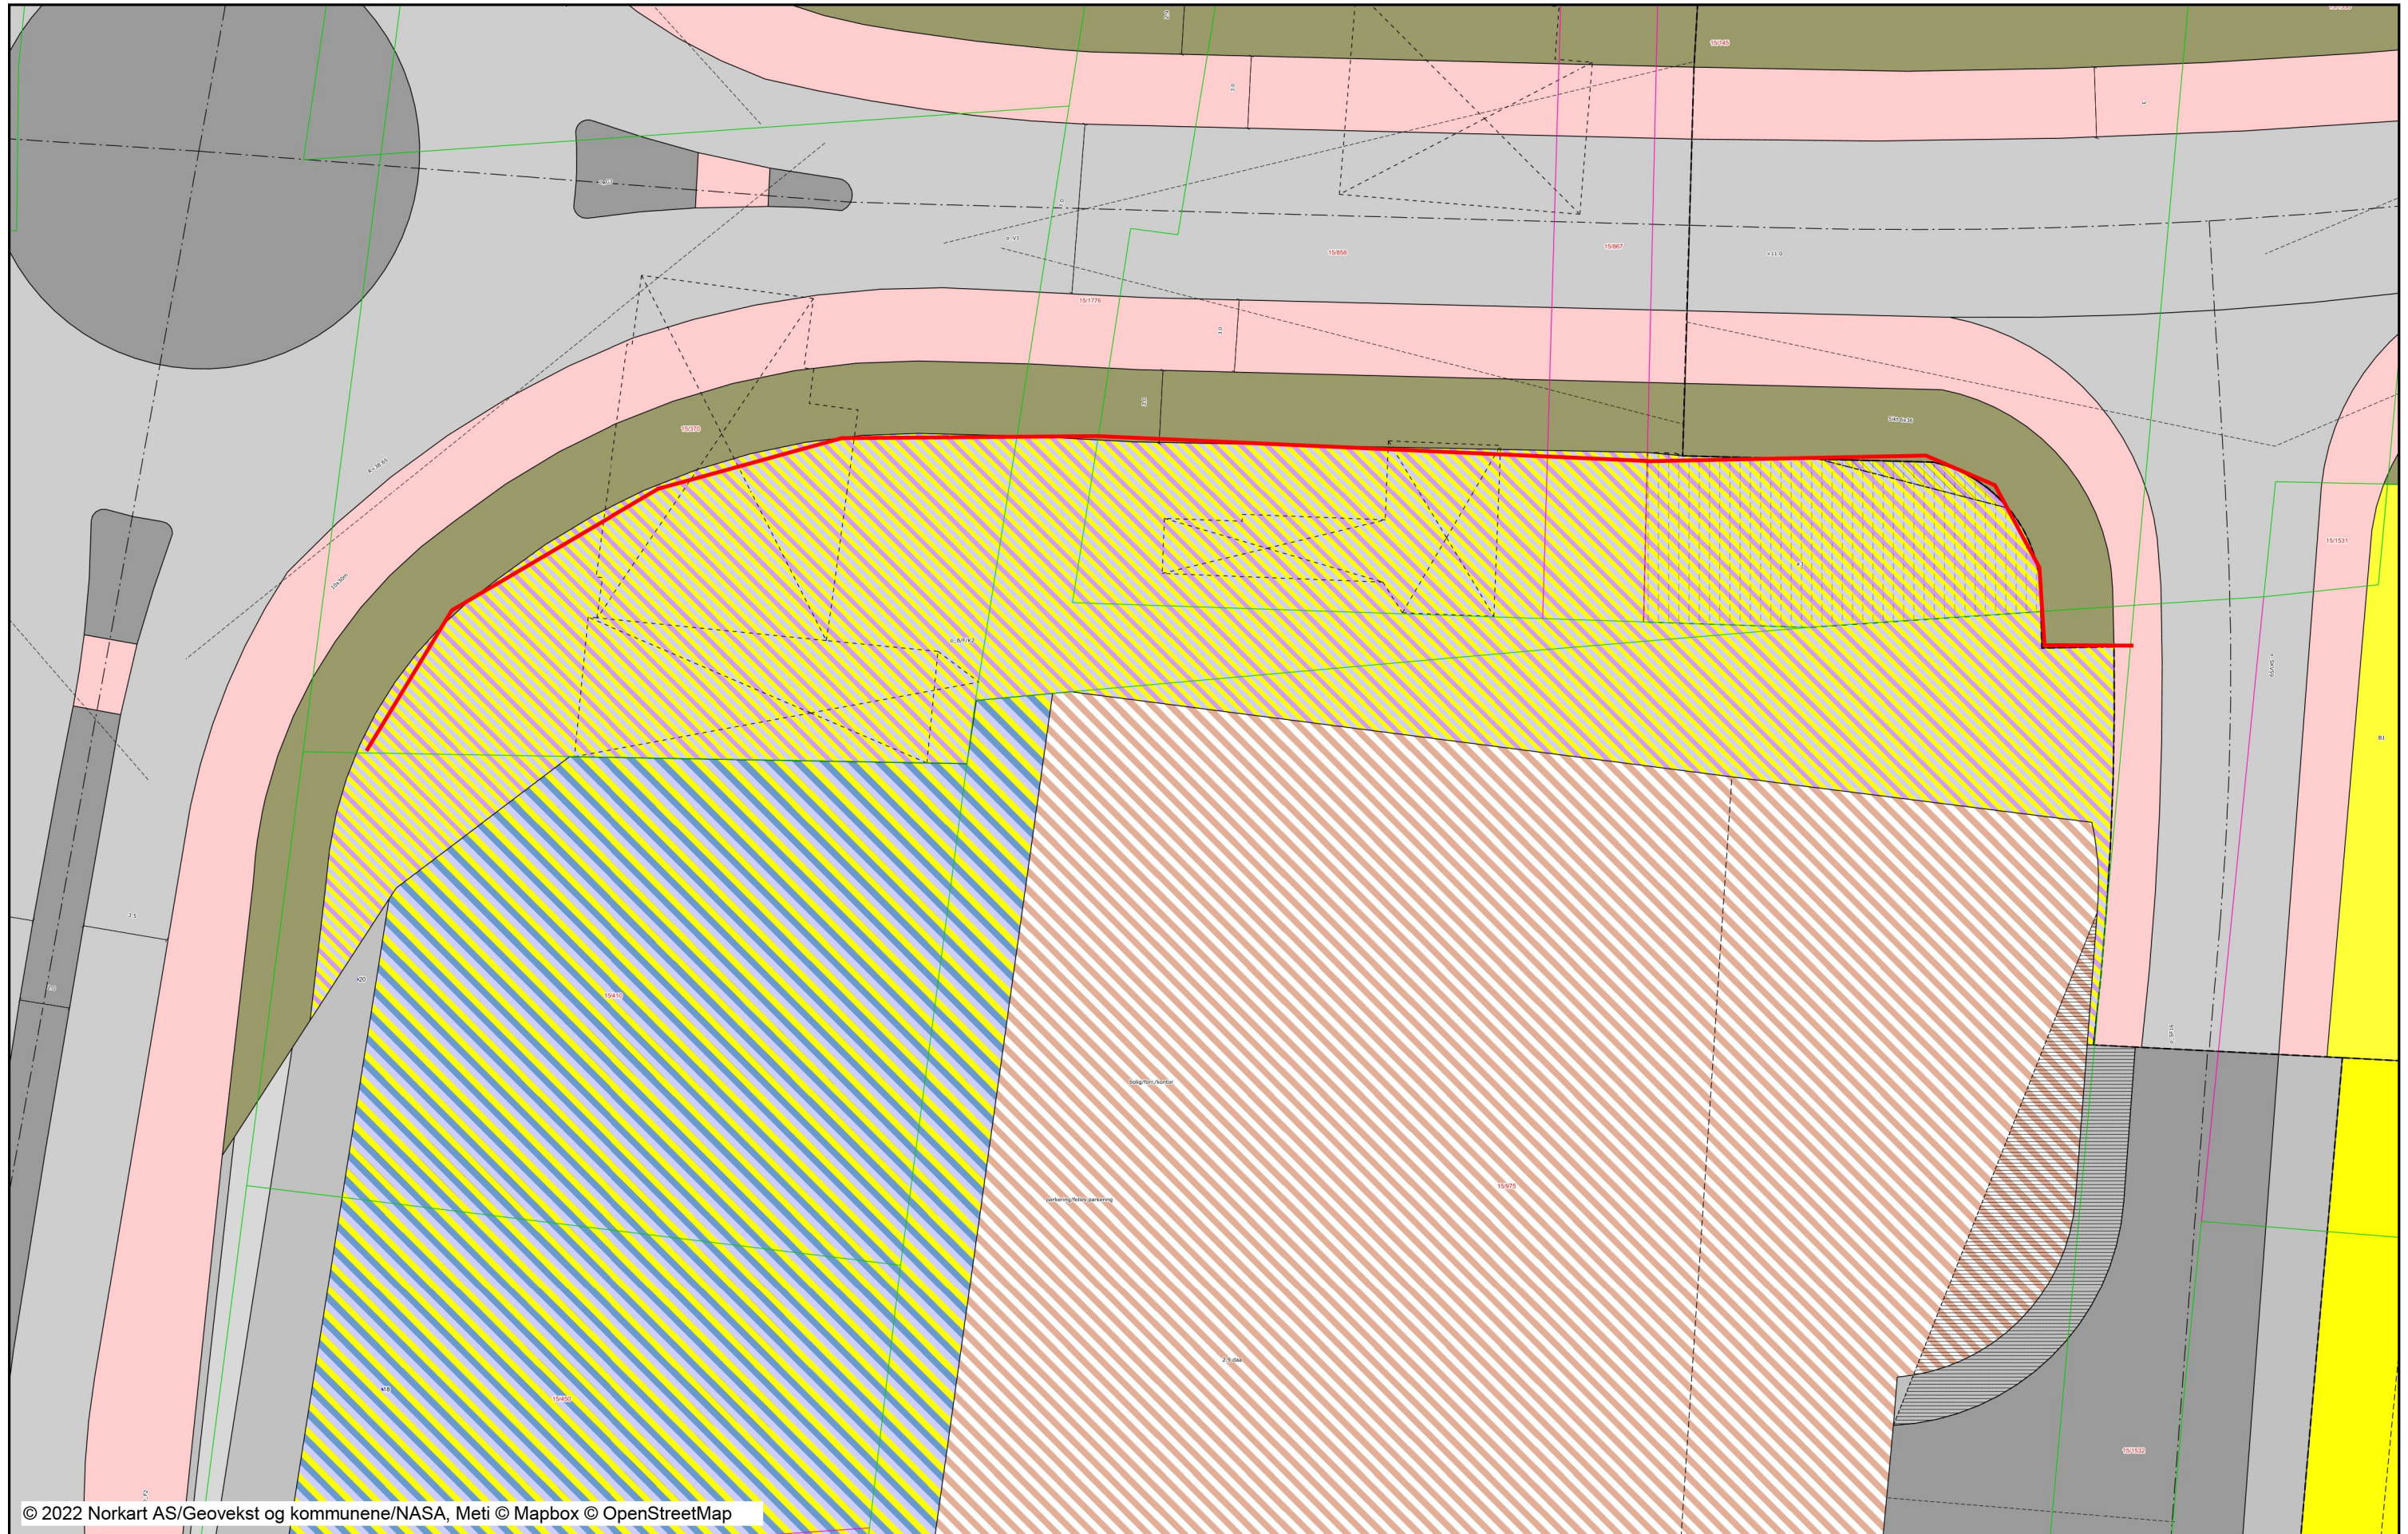

Tegnforklaring

RPLAN

Eiendomskart

Adresse

NMK_Adresse_1

NMK_Adresse_2

NMK_Adresse_3

Bygningspunkt



Eiendomstekst

NMK_GIDText_1

NMK_GIDText_2

NMK_GIDText_3

Teig

Teig > 750000 m2

Teig > 350000 m2

Teig > 1500 m2

Teig

Teiggrense

Teiggrense omtvistet

Teiggrense omtvistet

Teiggrense omtvistet

Teiggrense Omtvistet

NMK_Teiggrense_Stor_Hjelpelinje_Veg_55001

NMK_Teiggrense_Stor_Hjelpelinje_Veg_27501

NMK_Teiggrense_Stor_Hjelpelinje_Veg_15001

Teiggrense Hjelpelinje Veg

NMK_Teiggrense_Stor_Hjelpelinje_Fiktiv_55001

NMK_Teiggrense_Stor_Hjelpelinje_Fiktiv_27501

NMK_Teiggrense_Stor_Hjelpelinje_Fiktiv_15001

Teiggrense Hjelpelinje Fiktiv

NMK_Teiggrense_Stor_Hjelpelinje_Punktfeste_5

NMK_Teiggrense_Stor_Hjelpelinje_Punktfeste_2

NMK_Teiggrense_Stor_Hjelpelinje_Punktfeste_1

Teiggrense Hjelpelinje Punktfeste

NMK_Teiggrense_Stor_Hjelpelinje_Vannkant_55

NMK_Teiggrense_Stor_Hjelpelinje_Vannkant_27

NMK_Teiggrense_Stor_Hjelpelinje_Vannkant_15

Teiggrense Hjelpelinje Vannkant

NMK_Teiggrense_Stor_Noyaktighet_Over_500

NMK_Teiggrense_Stor_Noyaktighet_Over_500

NMK_Teiggrense_Stor_Noyaktighet_Over_500

Teiggrense >= 500 cm

NMK_Teiggrense_Stor_Noyaktighet_200_500_5

NMK_Teiggrense_Stor_Noyaktighet_200_500_2

NMK_Teiggrense_Stor_Noyaktighet_200_500_1

Teiggrense 200-499 cm

NMK_Teiggrense_Stor_Noyaktighet_30_200_5

NMK_Teiggrense_Stor_Noyaktighet_30_200_2

NMK_Teiggrense_Stor_Noyaktighet_30_200_1

Teiggrense 31-199 cm

NMK_Teiggrense_Stor_Noyaktighet_10_30_5

NMK_Teiggrense_Stor_Noyaktighet_10_30_2

NMK_Teiggrense_Stor_Noyaktighet_10_30_1

Teiggrense 11-30 cm

Teiggrense 11-30 cm

NMK_Teiggrense_Stor_Noyaktighet_Mindre_10

NMK_Teiggrense_Stor_Noyaktighet_Mindre_10

NMK_Teiggrense_Stor_Noyaktighet_Mindre_10

Teiggrense 0-10 cm

NMK_Teiggrense_Stor_Uten_Noyaktighet_550

NMK_Teiggrense_Stor_Uten_Noyaktighet_275

NMK_Teiggrense_Stor_Uten_Noyaktighet_150

Teiggrense Uten Noyaktighet