




Vedlegg 5. Stigning og terrengsnitt av sykkel og gangsti

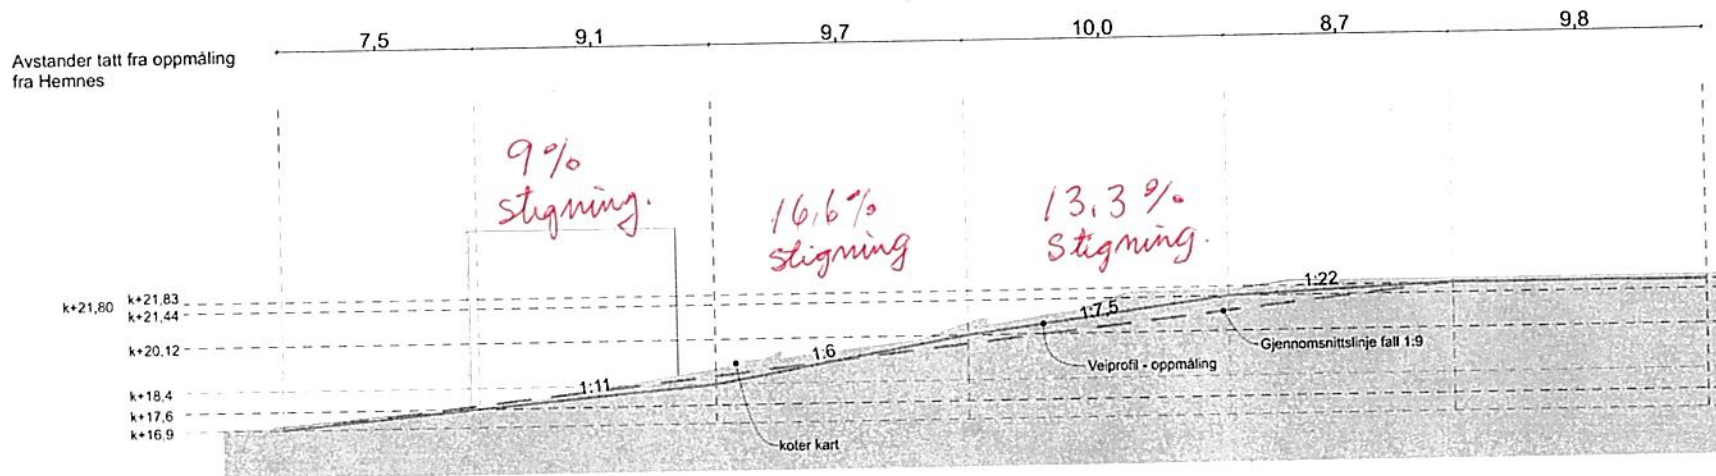

Terrengsnitt

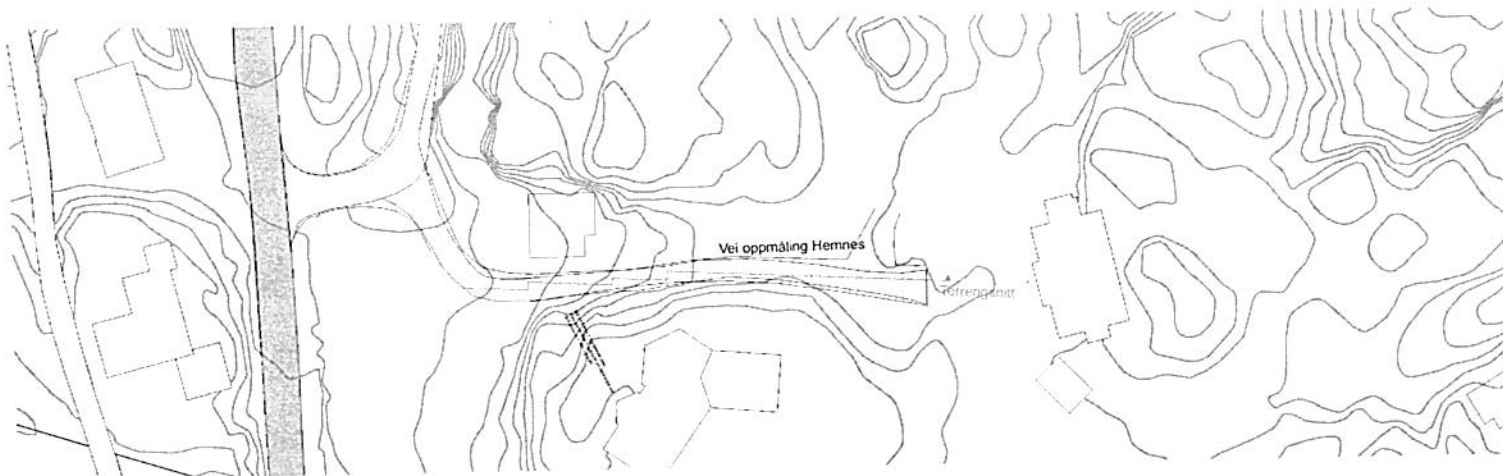

Utsnitt plan

B A REV	1 gangsbehandling - revidert	14.01.2022	PROSJEKT	GNR./BNR	TEGNING	FASE	PROSJEKTNR.	MÅLESTOKK	DATE	 <small>Vikaner Bungum Arkitektur AS, Pb. 358, 1 Strandgata 202, 1 46061 Haugesund Tel. +47 52 70 26 30 bedrift@vikanes-bungum.no www.vikaner-bungum.no</small>
	BESKRIVELSE	07.10.2021	Detailplan - Skutevik Veavågen	2/177	Terrengsnitt veiprofil	Regulering	2105	1:500	SIGN.	
			TILTAKSHAVER		TEGNINGSNR.	REVISJON				
			Per Langåker		A28-01	B				