


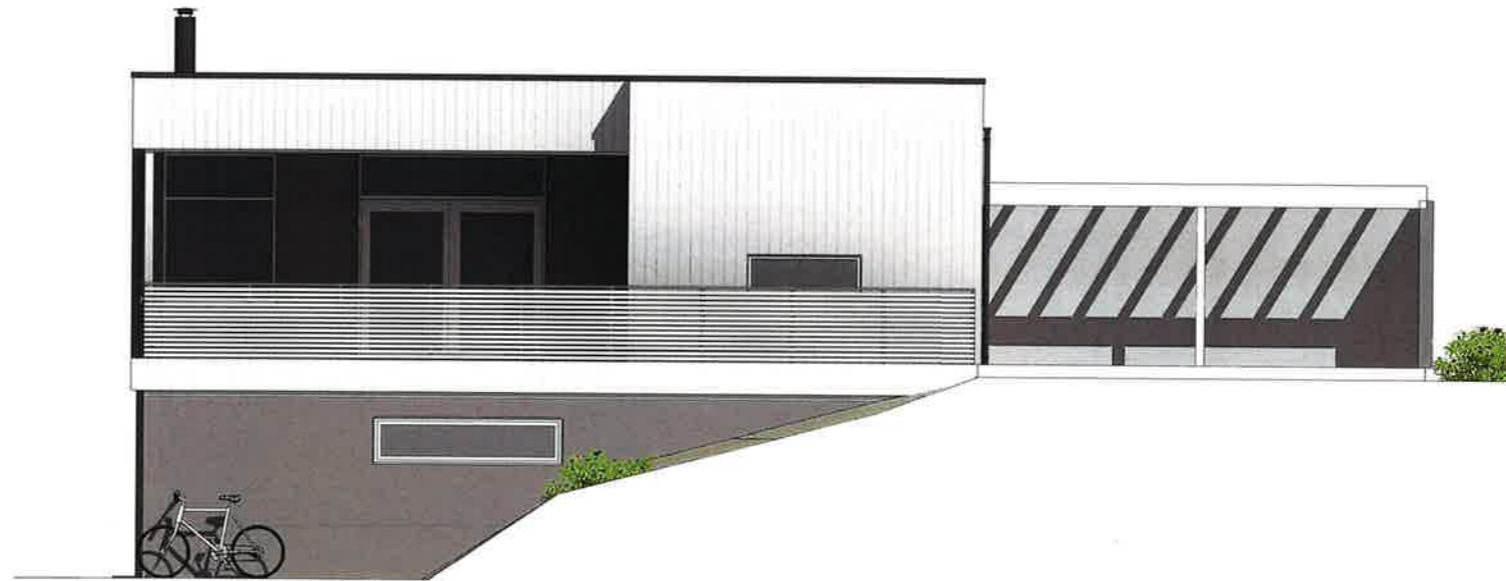

vest
1 : 100




sør
1 : 100

D	Revarb.tegn.	ib	HHK	12.11.21
C	Rev.+arb.tegn.	ib	HHK	28.10.21
B	Pergola	ib	HHK	13.08.21
Rev.	Revisjonen gjelder	Utført	Kontr.	Dato


Anne Beth & Einar Kalland-Olsen		Målestokk	Dato	25.06.21
Enebolig med garasje Stendervegen, 5554 Karmsund		148/867 Karmøy kommune	1 : 100	Tegnet ib
			Kontr.	HHKarmøy
Prosjekt status Arbeidstegning			Rev.	D
Tegning nr.	Prosjekt nr.		Original	
Tittel		Fasade II		



Hellvik Hus AS
Jærveien 1250, 4375 Hellvik
51 46 16 00
firmapost@hellvikhus.no
www.hellvikhus.no

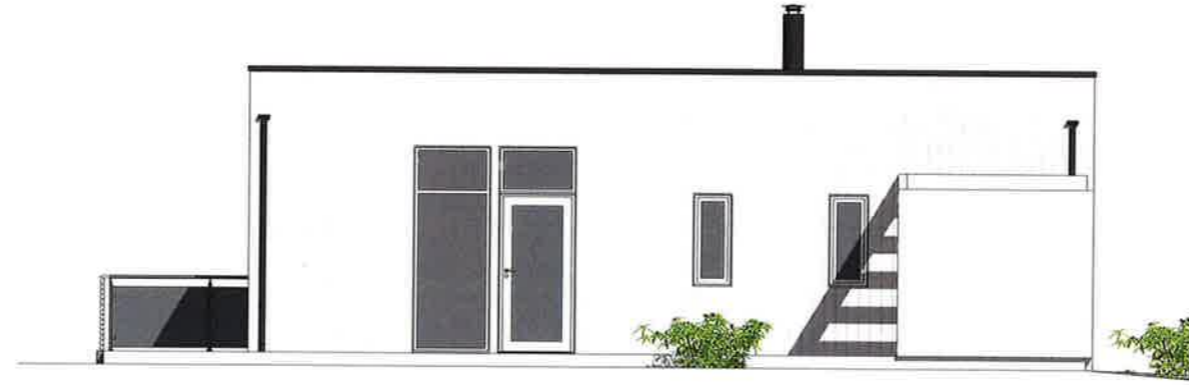

øst
1 : 100

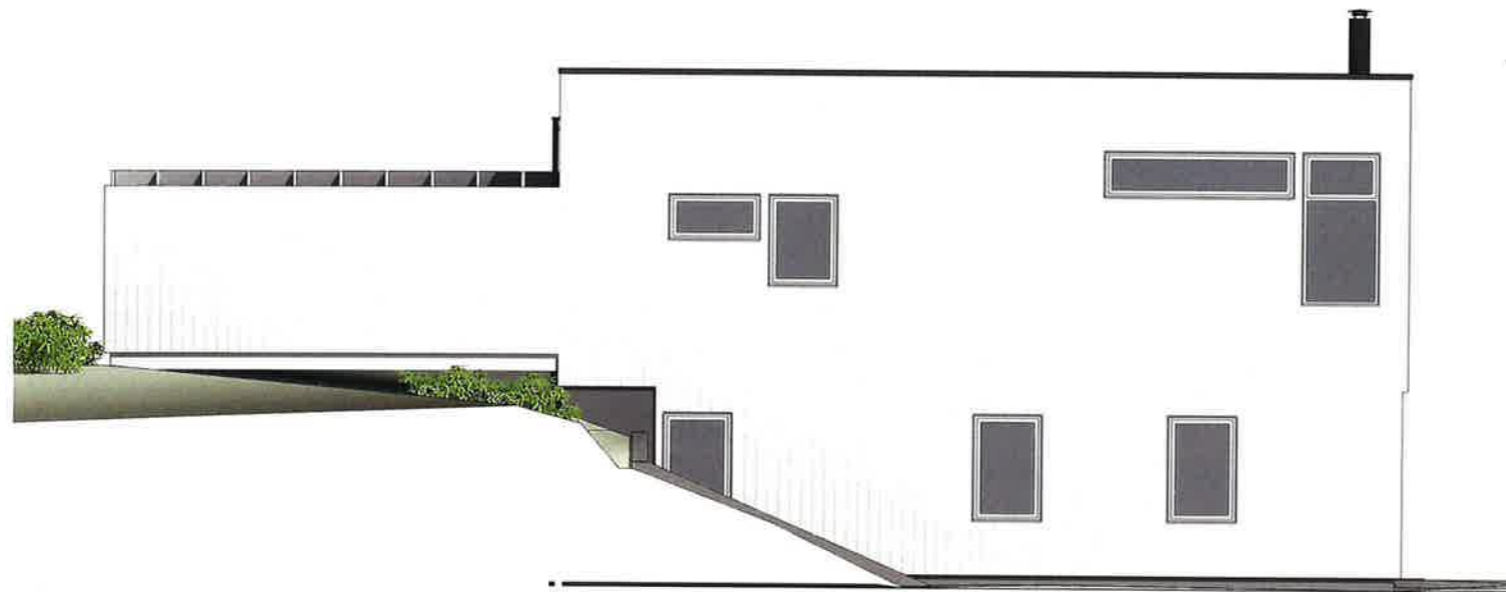

nord
1 : 100

D	Revarb.tegn. vindu/div	ib	HHK	12.11.21
C	Rev.+arb.tegn.	ib	HHK	28.10.21
B	Pergola	ib	HHK	13.08.21
A	Div.rev.	ib	HHK	29.06.21
Rev.	Revisjonen gjelder	Utført	Kontr.	Dato

Anne Beth & Einar Kalland-Olsen		Målestokk	Dato	25.06.21
Enebolig med garasje Stendervegen, 5554 Karmsund		1 : 100	Tegnet	ib
148/867 Karmøy kommune			Kontr.	HHKarmøy
 Hellvik Hus AS Jærveien 1250, 4375 Hellvik 51 46 16 00 firmapost@hellvikhus.no www.hellvikhus.no		Prosjekt status	Rev.	
		Arbeidstegning	D	
Tegning nr.	Prosjekt nr.	Original		
A-01		Tittel		
		Fasade I		