



TOTALTAL
 AREAL



11 790
 8 900
 1 230

3 850
 2 540

1 250

2 420

2 420

TOTALMÅL
AREALMÅL



N



Rev	Beskrivelse	Dato	Sign	Kont

Fase
Status



Tilbakkeiver		Godkjent	
Odd Hansen AS		Kontroll prosjekt	
Prosjekt		Sign.	Kontroll
KROSSNESHAGEN		B.H	R.T
R2		Fånavn:	
Date:		18.05.2020	
Målestokk:		1:100	
Kontroll utførelse		Kontroll	
Dir./Bnr./Festnr.:		Sign.	
119./589.		Kontroll	
Prosjektør:		Tegningør:	
Rekkehus R2 BK2		Prosjektør for	
Type tegning:		prosjektørens/lev.	
R2 - 1 ETG.			




Rev	Beskrivelse	Dato	Sign	Kont

Fase
Status



Tilbehøveren		Godkjent	
Odd Hansen AS		Kontroll prosjekt	
Prosjekt		Sign.	Kontroll
KROSSNESHAGEN R2		B.H	R.T
Filnavn:		Date:	
		18.05.2020	
		Målestokk:	
		1:100	
		Kontroll utferende	
		Sign.	Kontroll
Dir./Bnr./Festn.:		Prosjektør:	
119/589.		Rekkehus R2 BK2	
		Tegningnr.:	
Type tegning:		Prosjektør for	
R2 - 2 ETG.		prosjektørutferende.	

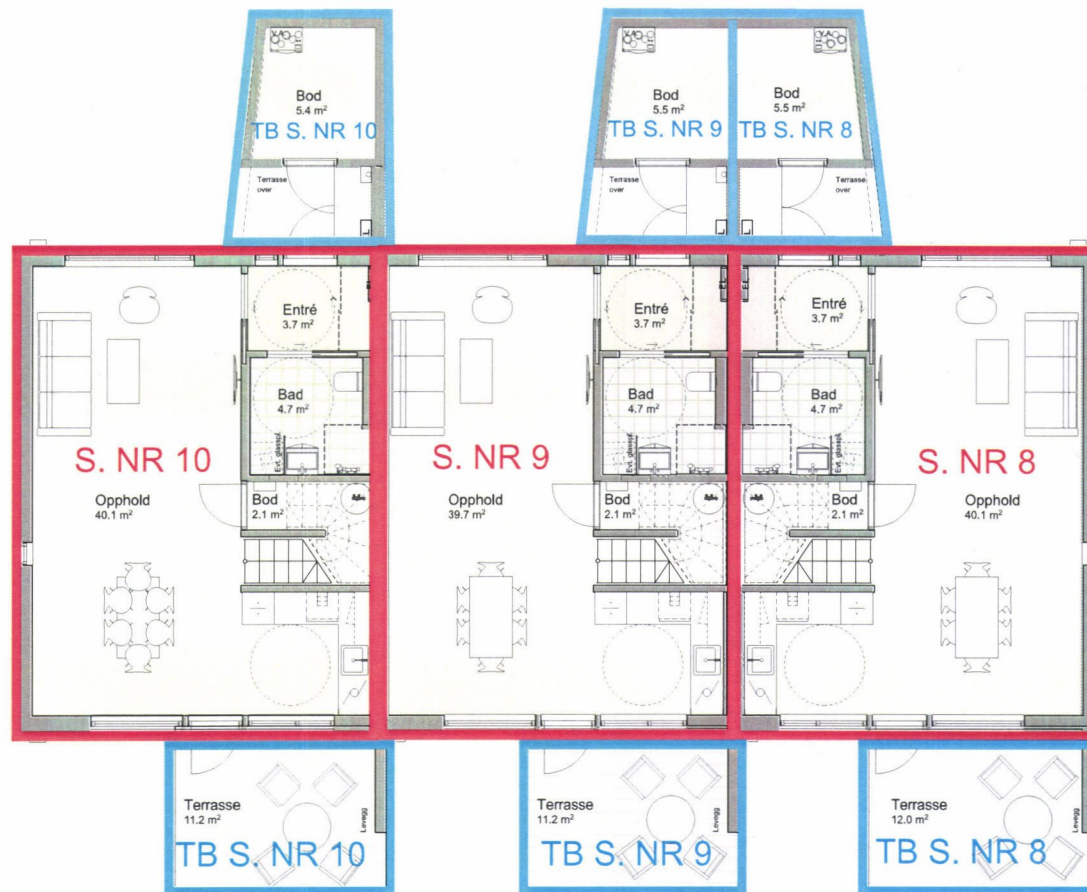

Rev	Beskrivelse	Dato	Sign	Kontr



Tegning:
R3 - 1 ETG.
KROSSNESHAGEN-R3

Prosjektnr. Rekkehus R3 BK3	Dato opprettet 18.05.2020	Gnr./Bnr./Festenr. 119./589.	Mål: 1:100	Tegningsnr.
Fase. Arbeidstegninger	Sign. B.H	Kontroll R.T	Godkjent	Rev. ID



Rev	Beskrivelse	Dato	Sign	Kontr



Tegning:
R3 - 2 ETG.
KROSSNESHAGEN-R3

Prosjektnr. Rekkehus R3 BK3	Dato opprettet 18.05.2020	Gnr./Bnr./Festenr. 119./589.	Mål: 1:100	Tegningsnr.
Fase. Arbeidstegninger	Sign. B.H	Kontroll R.T	Godkjent	Rev. ID




1:50

Fasade vest




1:50

Fasade vest boder

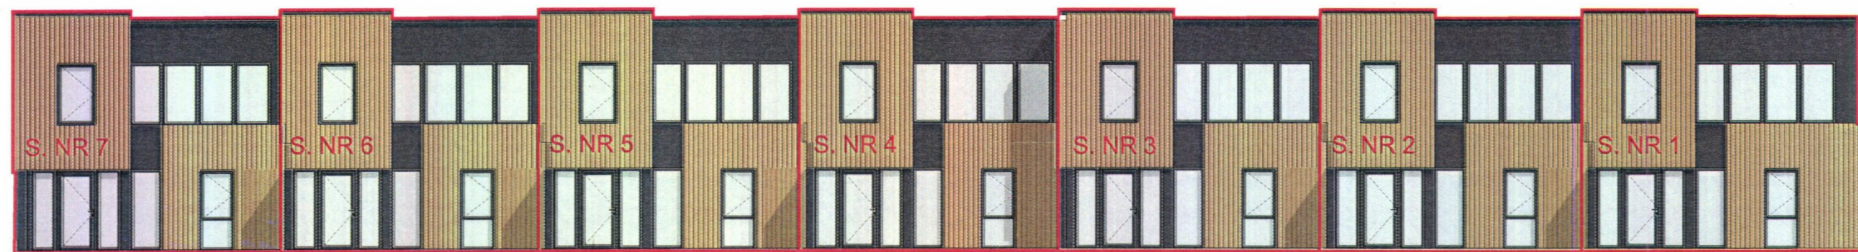


Fasade øst

1:50

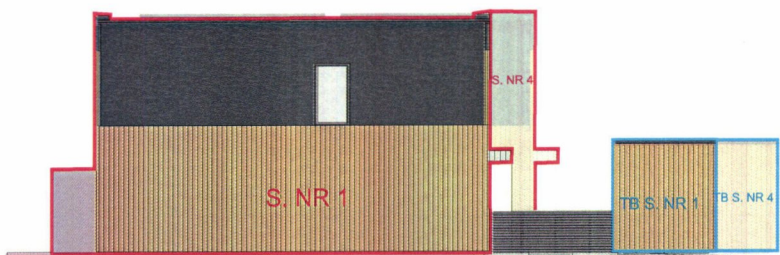

1:50

Fasade nord

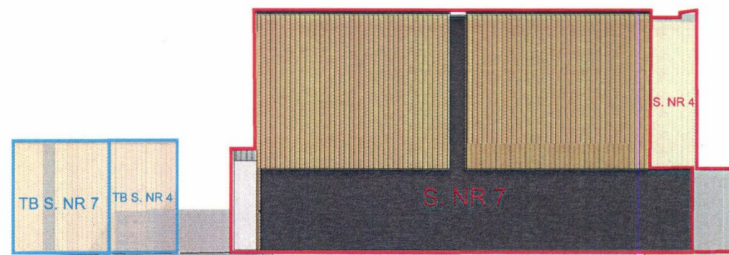


Fasade syd 1:50




1:50

Fasade Øst

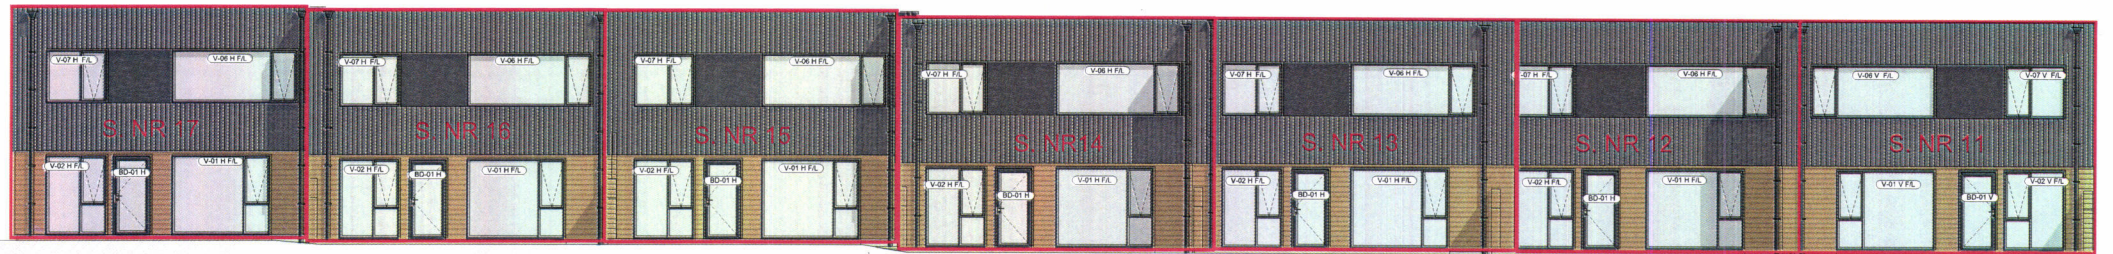


1:50

Fasade Vest

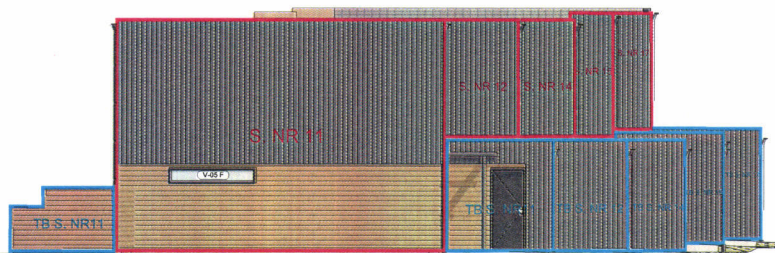

1:50

Fasade Sør

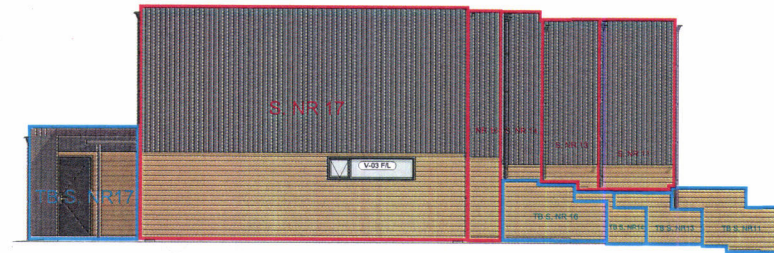

1:50


Fasade Nord

Prosjekt: Odd Hansen AS Krosseshagen Rekke 2 Krossesvegen, Vormedal	Dato: 17.02.2020 1:50 Tegner: B.H. R.T.
Prosjekt: A66-R2-01	Tegner: B.H. R.T.




1:50

Fasade Nord

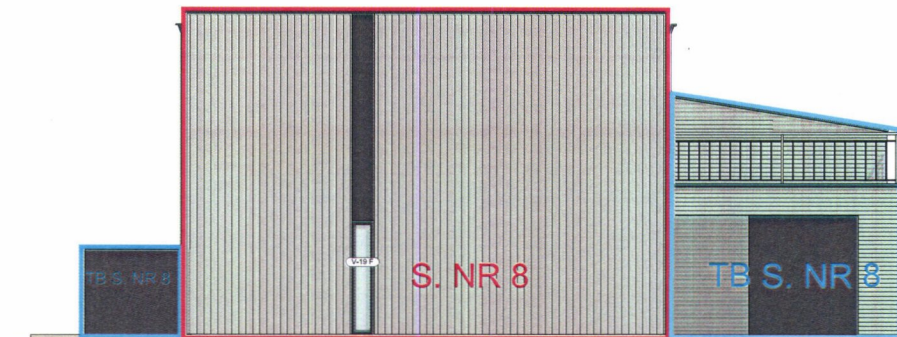


1:50

Fasade Øst

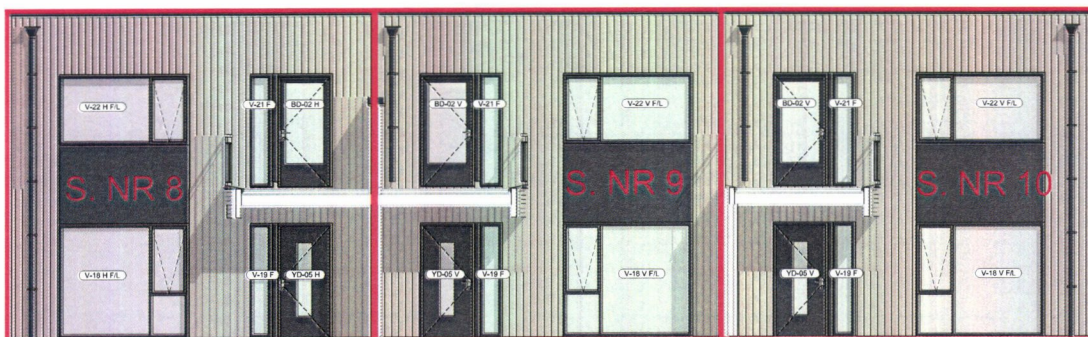


1:50

Fasade Nord u/bod

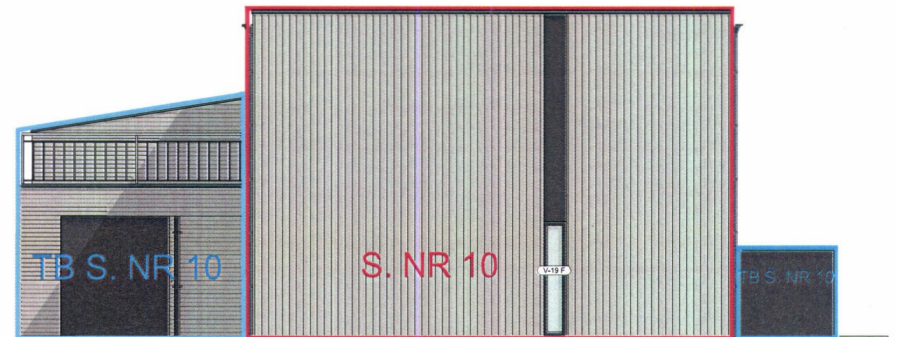

1:50

Fasade Vest

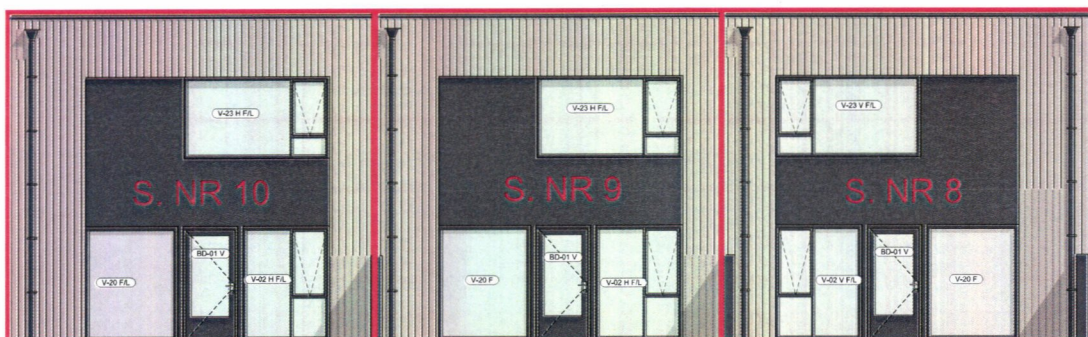

1:50

Fasade Sør

Arbeidstegninger	
ODD HANSEN	
Odd Hansen AS Prosjekt: KROSSNESHAGEN R3 Dato: 18.05.2020 Skala: 1:50 Prosjekt: Krossnesvegen, Vormedal	
Utarbeidet av: 118/0205 Tegnet av: ESSEN	Kontrollert av: ESSEN Prosjektleder: ESSEN



Seksjonering Krossneshagen
 Gnr 119 / Bnr 678.
 Fordeling av carporter, som
 tilleggsareal bygg.

Rev. Beskrivelse	Rev.	Dato	Utført
Status			
ODD HANSEN			
Kontaktperson		Dokumentasjon	
Odd Hansen AS		Sign. / Kontroll	
Prosjekt		Sign. / Kontroll	
KROSSNESHAGEN		B.H. / R.T.	
PARKERINGSHUSET		Dato	
Dato		Skala	
1:500		Kursert / Opplyst	
Dokumentnummer		Sign. / Kontroll	
119-058		Prosjekt / For	
Prosjekt		Prosjekt / For	
A22-P-01		Prosjekt / For	
Plan			