


SNITT A-A


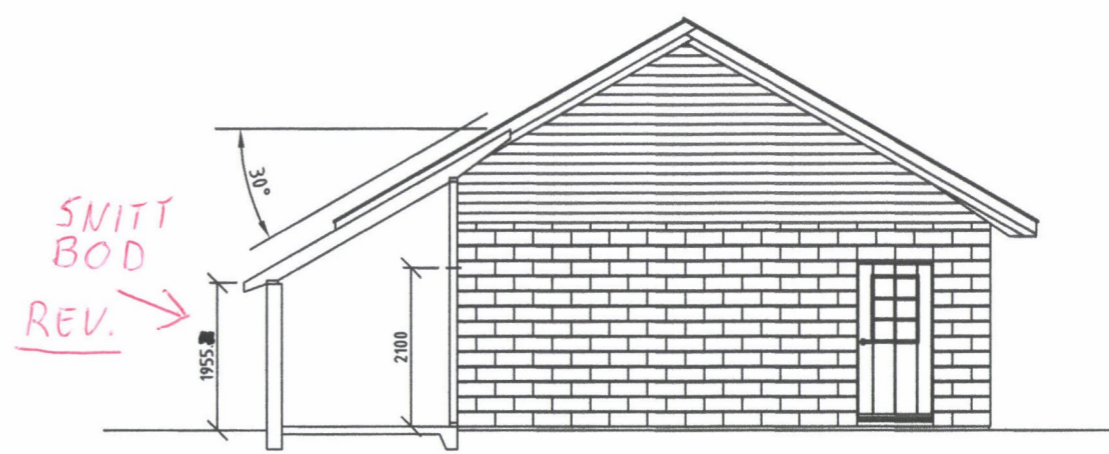


SNITT B-B


BYA GARASJE - 64 M²
BRA GARASJE - 57,8 M²

BYA HAGESTUE/BOD- 21,9 M²
BRA HAGESTUE/BOD- 15,0 M²

Dato 08.12.20	Konstr./Tegnet VIDAR MIDTBØ	Tracet	Målestokk 1:100	MIDTBØ EIENDOM & PROSJEKTERING SYREVEGEN 27 - 4280 SKUDENESHAVN
Kontr.	Stand. kontr.	Godkjent		
PLAN / SNITT GARASJE M/BOD SYREVEGEN 27- 4280 SKUDENESHAVN GNR.42 / BNR. 59				Erstatning for
				Erstattet av
				20-2679-VM-01
Hensvisning		Beregning	Filnavn	

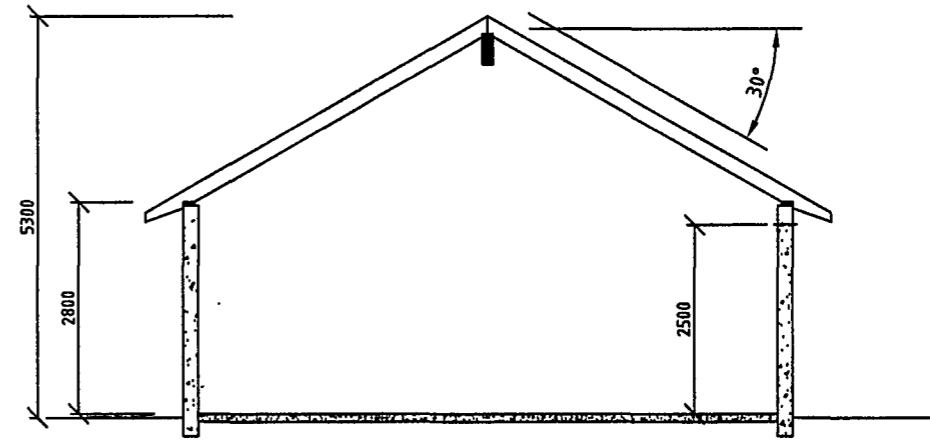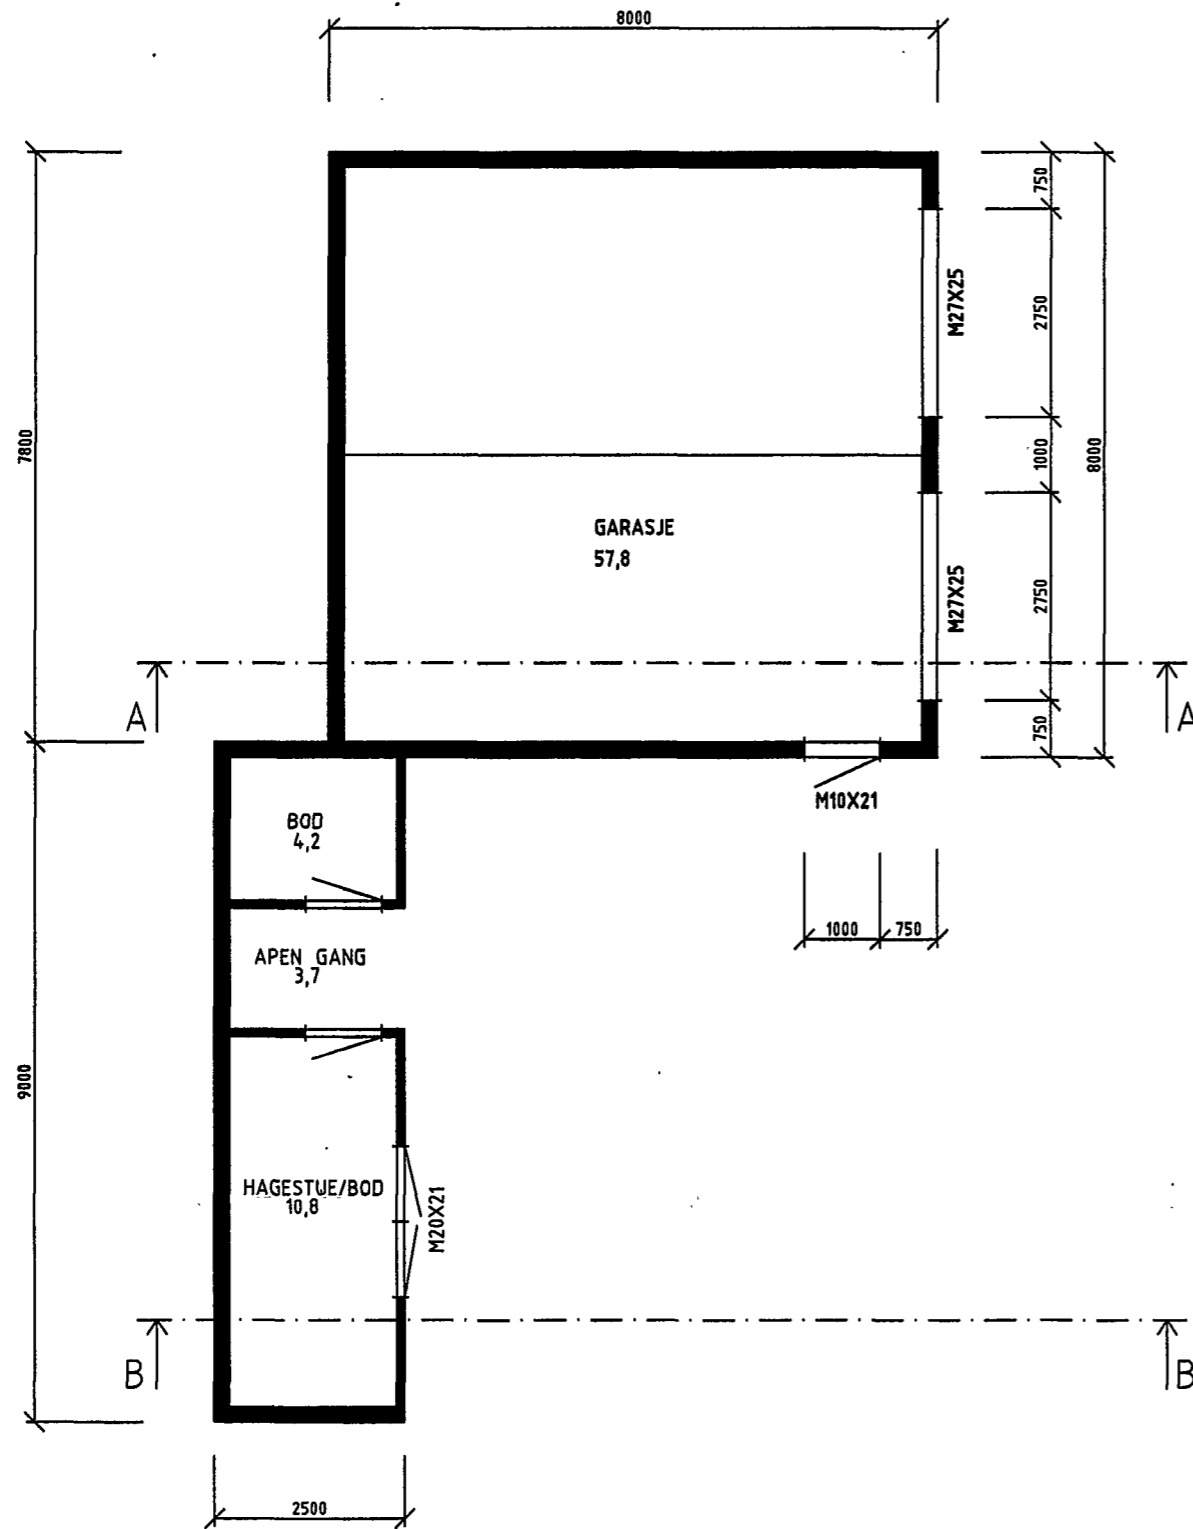

SNITT A-A


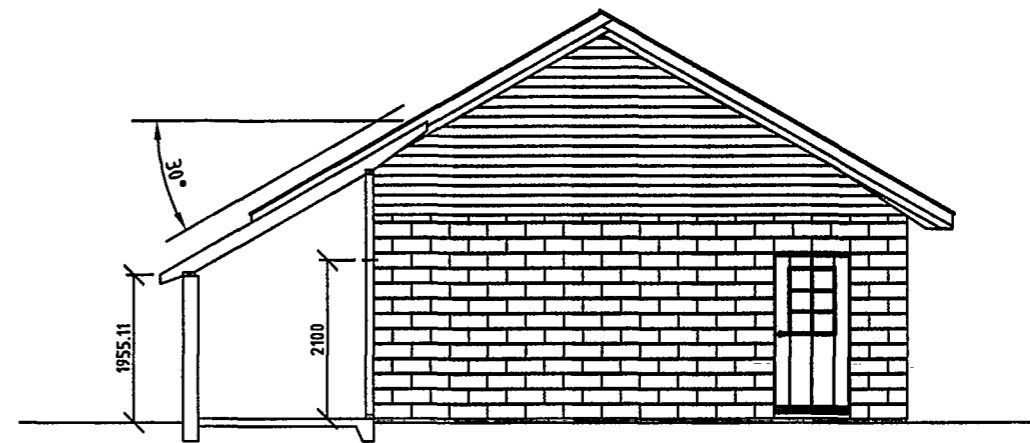


SNITT B-B


BYA GARASJE - 64 M²
BRA GARASJE - 57,8 M²

BYA HAGESTUE/BOD- 21,9 M²
BRA HAGESTUE/BOD- 15,0 M²

Data 08.12.20	Konstr./Tegnet VIDAR MIDTB?	Tracet	Målestokk 1:100	MIDTBØ EIENDOM & PROSJEKTERING SYREVEGEN 27 - 4280 SKUDENESHAVN	
Kontr.	Stand. kontr.	Godkjent			
PLAN / SNITT GARASJE M/BOD SYREVEGEN 27- 4280 SKUDENESHAVN GNR.42 / BNR. 59				Erstatning for	Erstattet av
				20-2679-VM-01	
Henvising		Beregning	Filnavn		

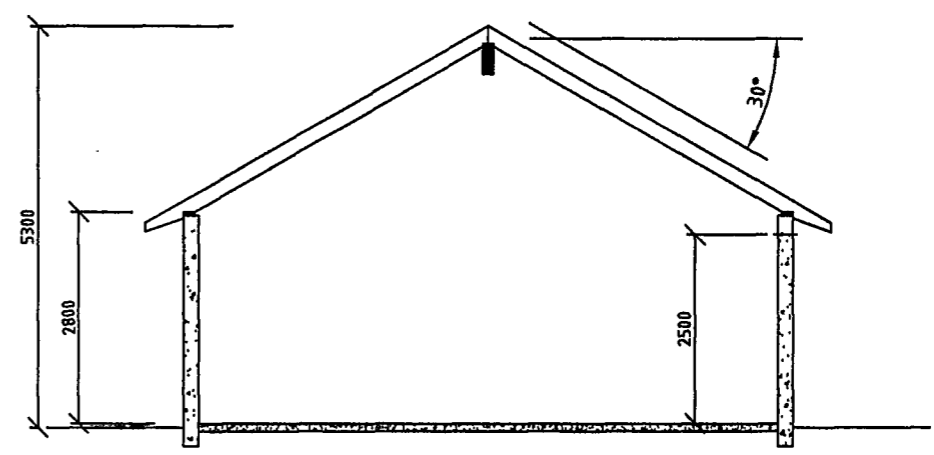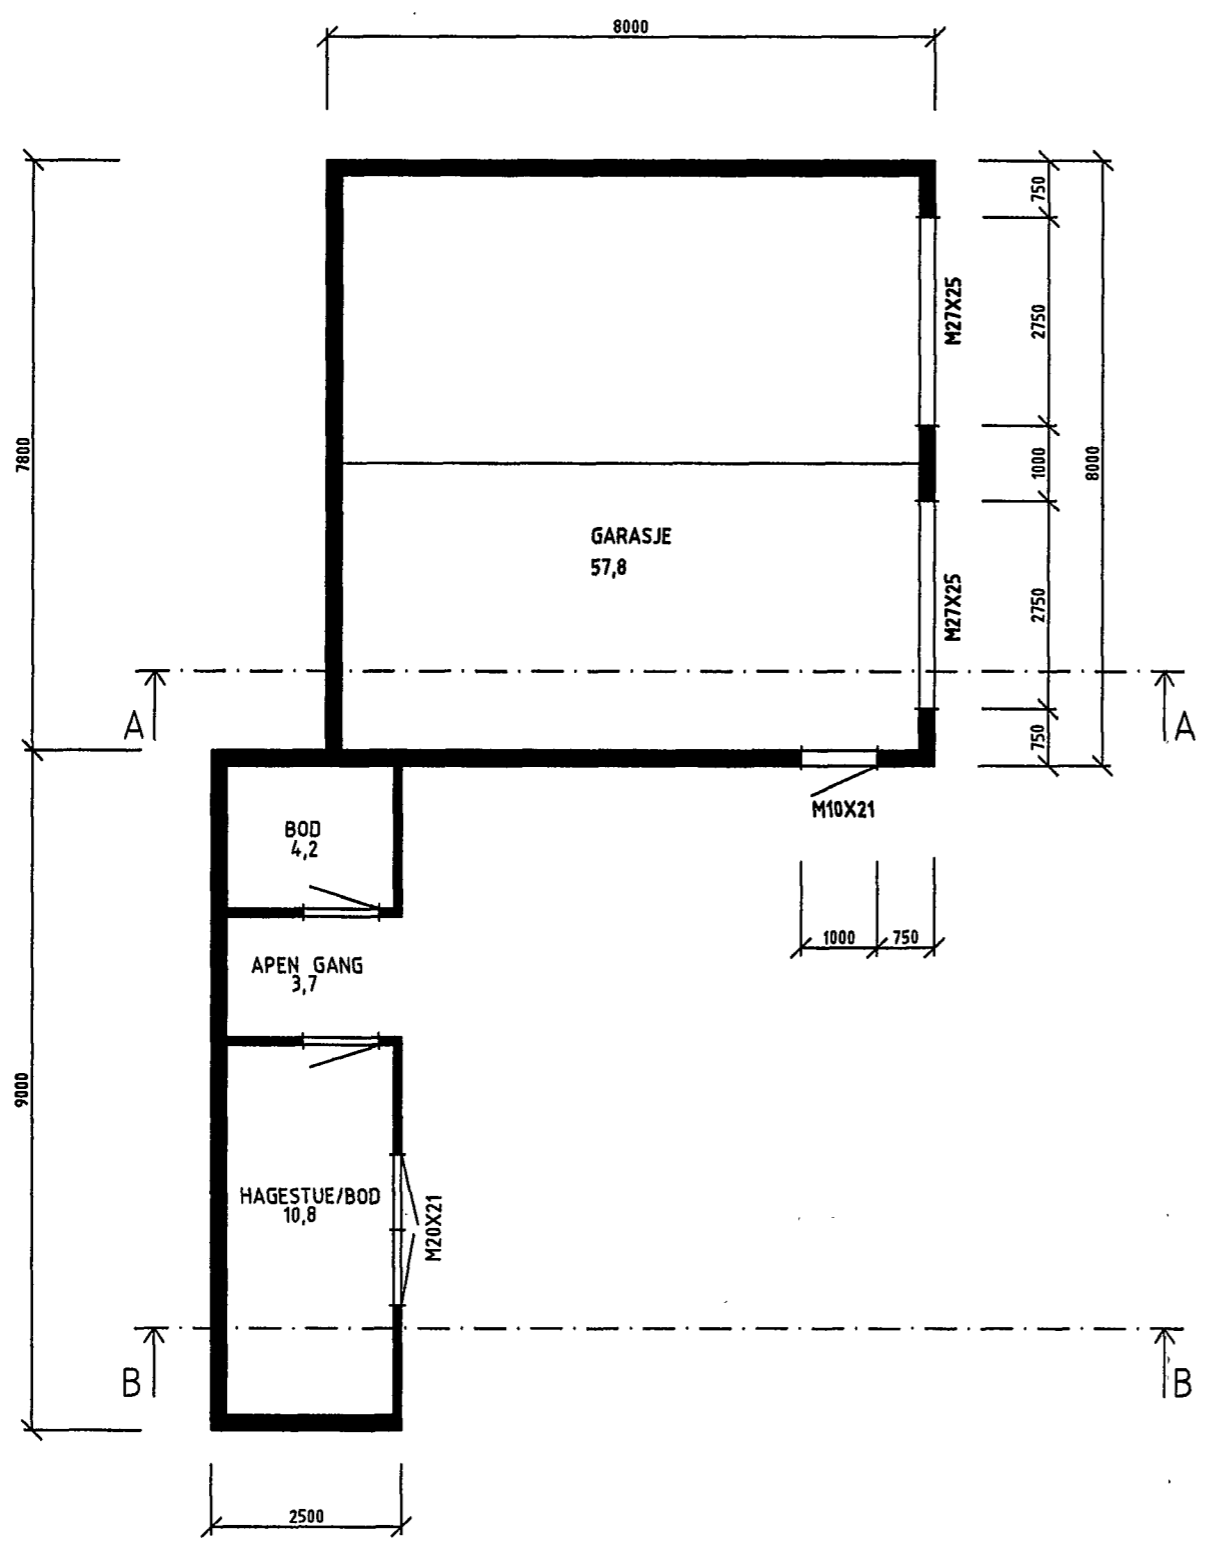

SNITT A-A

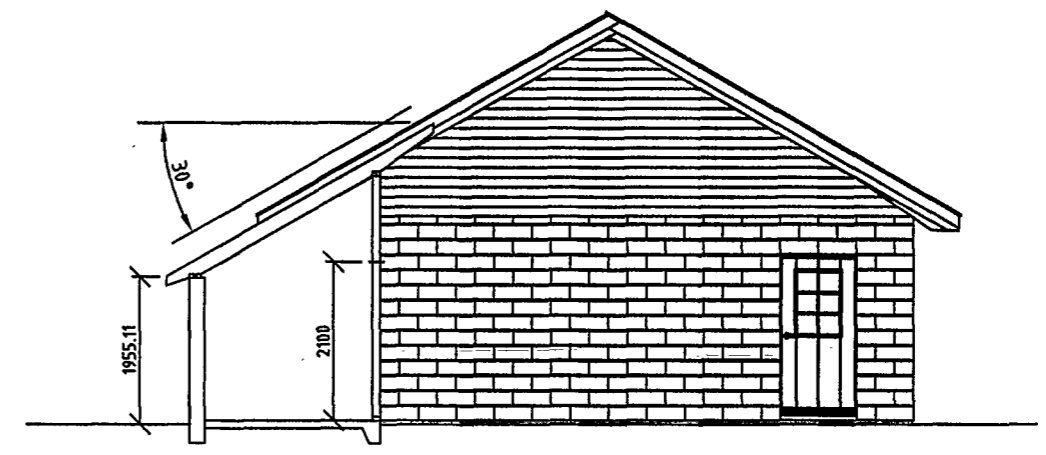

SNITT B-B

BYA GARASJE - 64 M²
BRA GARASJE - 57,8 M²

BYA HAGESTUE/BOD- 21,9 M²
BRA HAGESTUE/BOD- 15,0 M²

Dato 08.12.20	Konstr./Tegnet VIDAR MIDTBØ	Tracet	Målestokk 1:100	MIDTBØ EIENDOM & PROSJEKTERING SYREVEGEN 27 - 4280 SKUDENESHAVN
Kontr.	Stand. kontr.	Godkjent		
PLAN / SNITT GARASJE M/BOD SYREVEGEN 27- 4280 SKUDENESHAVN GNR.42 / BNR. 59				Erstatning for
				Erstattet av
				20-2679-VM-01
Henvisning		Beregning	Filnavn	