



FASADE MOT SØR


MØNE HØYDE + VEGGER
REV. M/200 mm

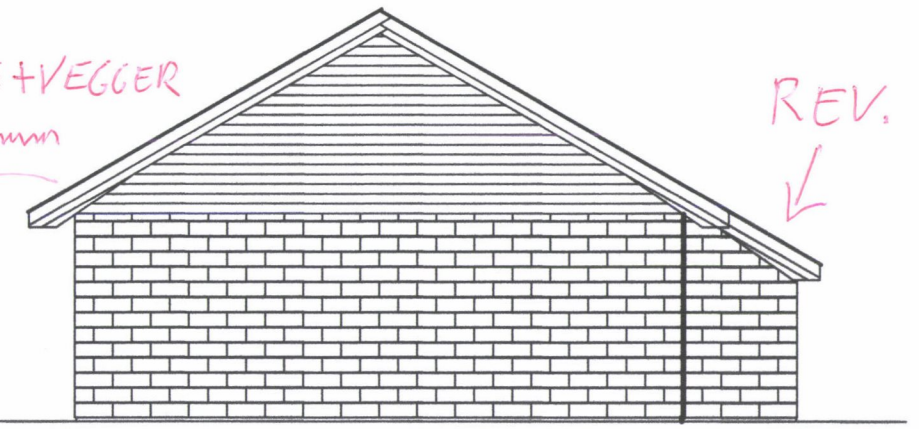

FASADE MOT ØST

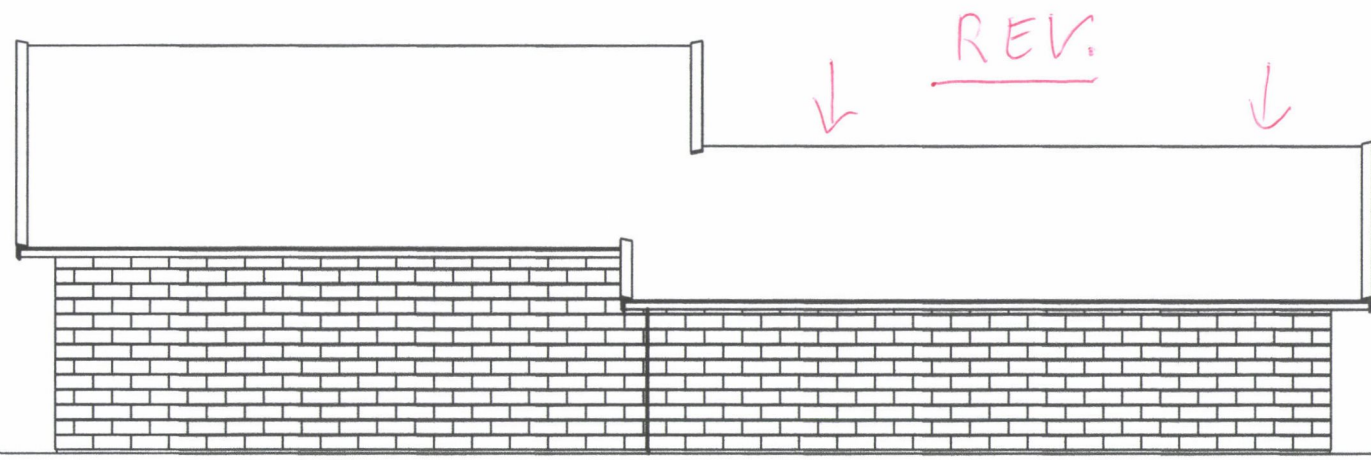


FASADE MOT NORD

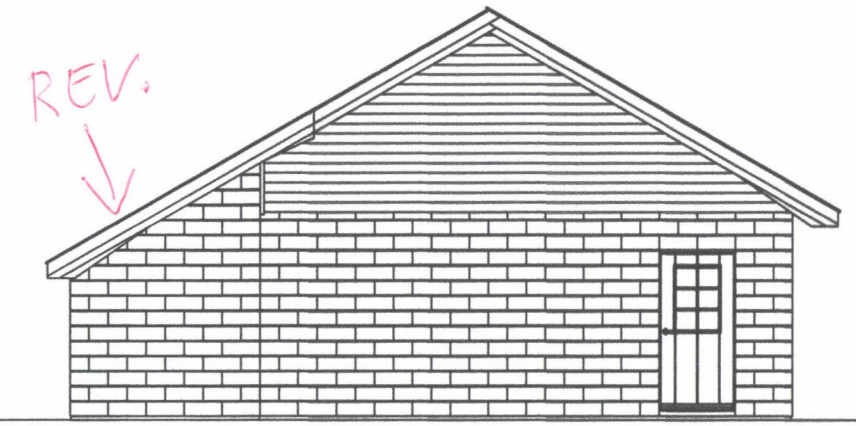


FASADE MOT VEST


Dato 08.12.20	Konstr./Tegnet VIDAR MIDTBØ	Tracet	Målestokk 1:100	MIDTBØ EIENDOM & PROSJEKTERING SYREVEGEN 27 - 4280 SKUDENESHAVN
Kontr.	Stand. kontr.	Godkjent		
FASADE GARASJE SYREVEGEN 27- 4280 SKUDENESHAVN GNR.42 / BNR. 59				Erstatning for
				Erstattet av
				20-2679-VM-02
Hensvisning		Beregning	Filnavn	

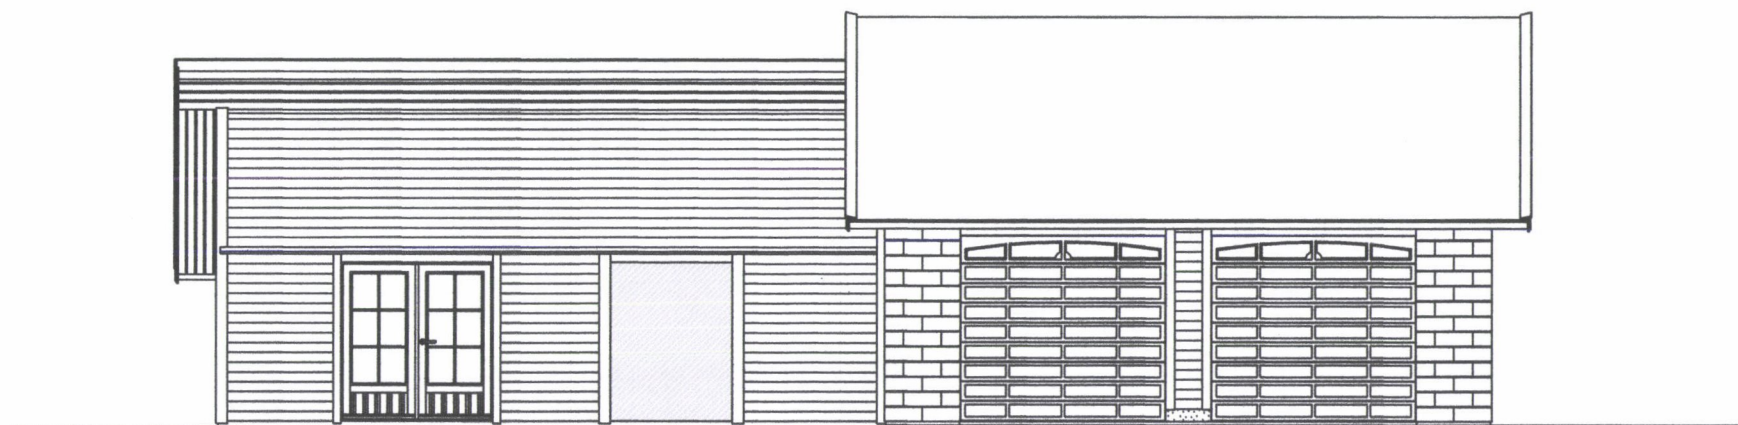


FASADE MOT SØR

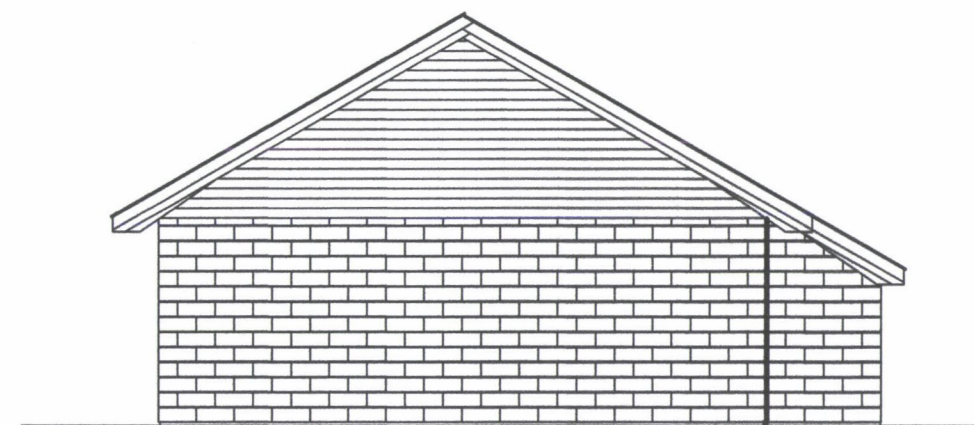

FASADE MOT ØST

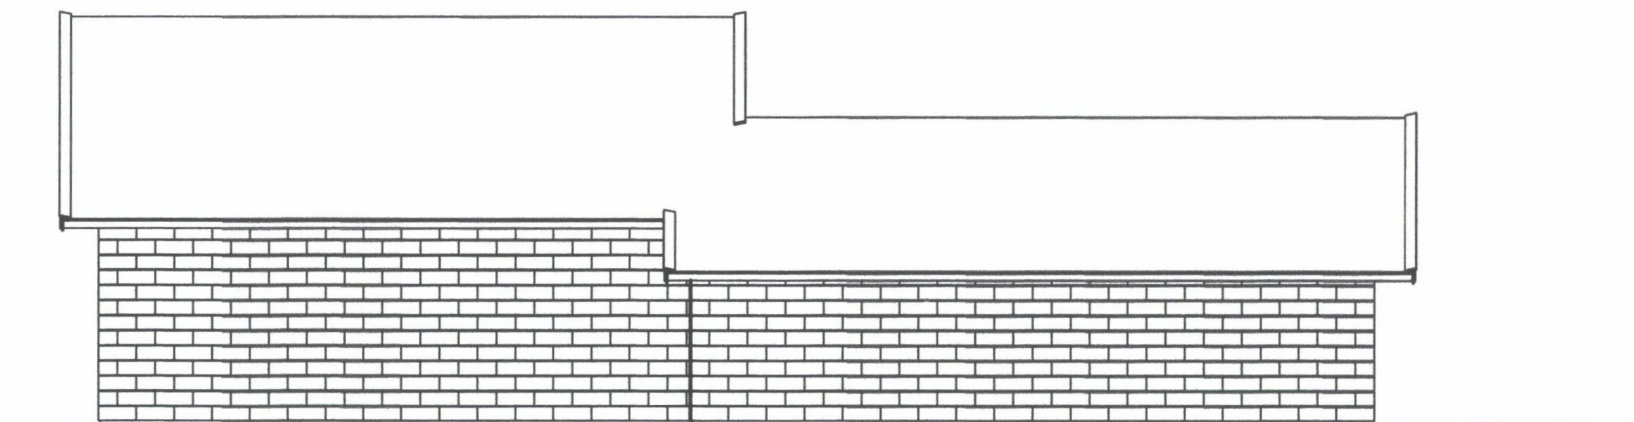


FASADE MOT NORD

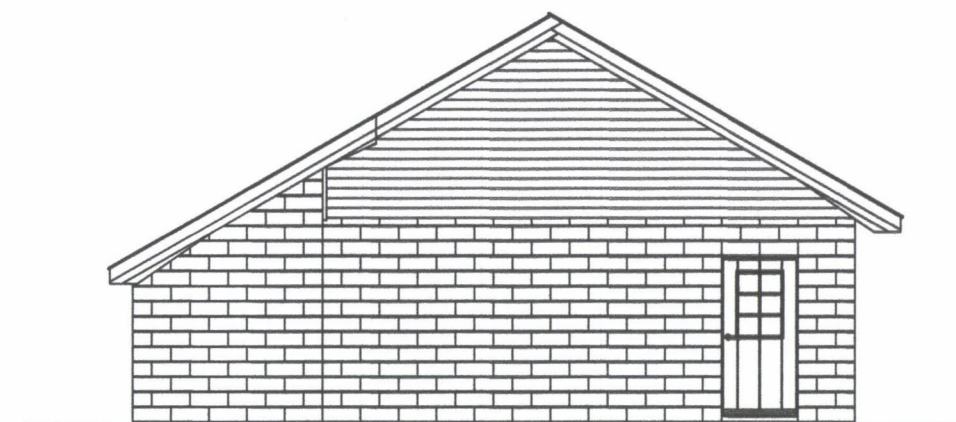


FASADE MOT VEST


Dato 08.12.20	Konstr./Tegnet VIDAR MIDTBØ	Tracet	Målestokk 1:100	MIDTBØ EIENDOM & PROSJEKTERING SYREVEGEN 27 - 4280 SKUDENESHAVN
Kontr.	Stand. kontr.	Godkjent		
FASADE GARASJE SYREVEGEN 27- 4280 SKUDENESHAVN GNR.42 / BNR. 59				Erstatning for
				Erstattet av
				20-2679-VM-02
Henvisning		Beregning	Filnavn	

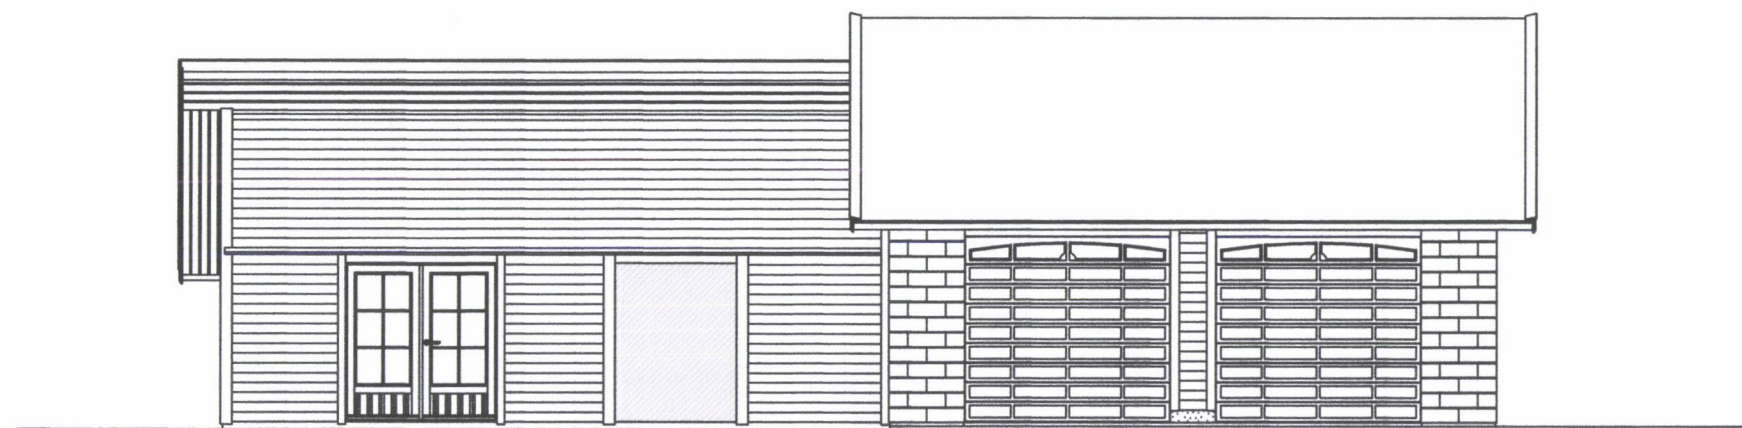


FASADE MOT SØR

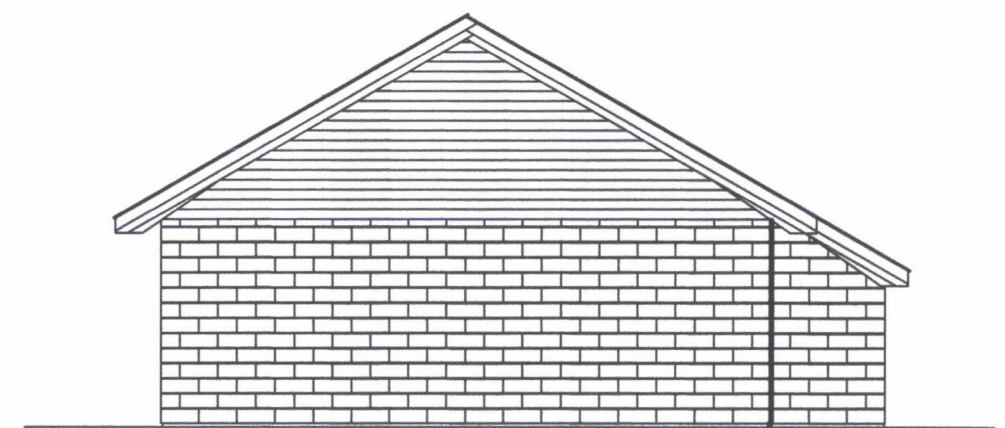

FASADE MOT ØST

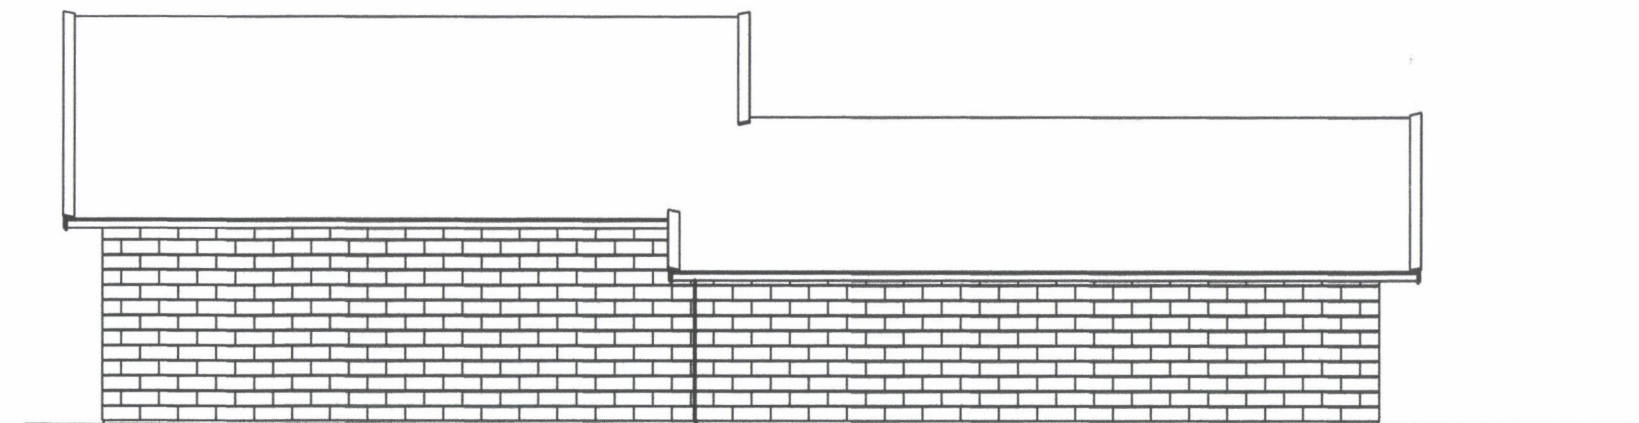

FASADE MOT NORD

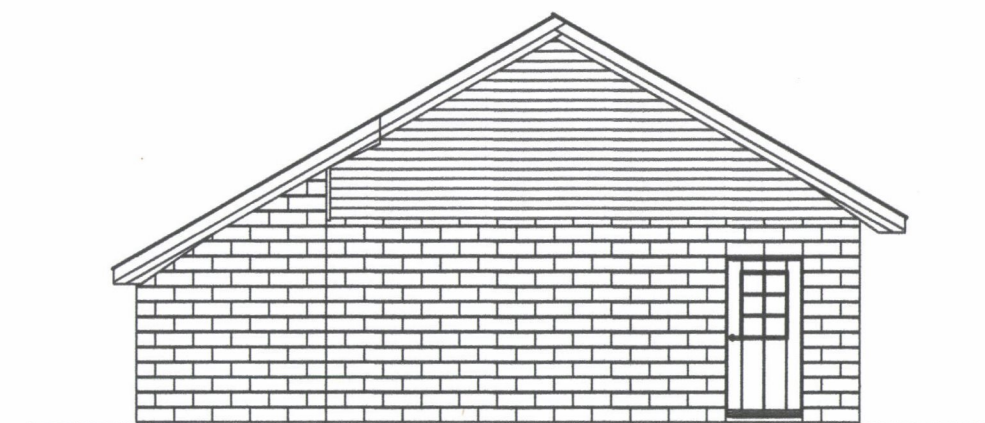

FASADE MOT VEST

Dato 08.12.20	Konstr./Tegnet VIDAR MIDTBØ	Tracet	Målestokk 1:100	MIDTBØ EIENDOM & PROSJEKTERING SYREVEGEN 27 - 4280 SKUDENESHAVN	
Kontr.	Stand. kontr.	Godkjent			
FASADE GARASJE SYREVEGEN 27- 4280 SKUDENESHAVN GNR.42 / BNR. 59				20-2679-VM-02	
Hensvisning		Beregning		Filnavn	