


II. ETASJE

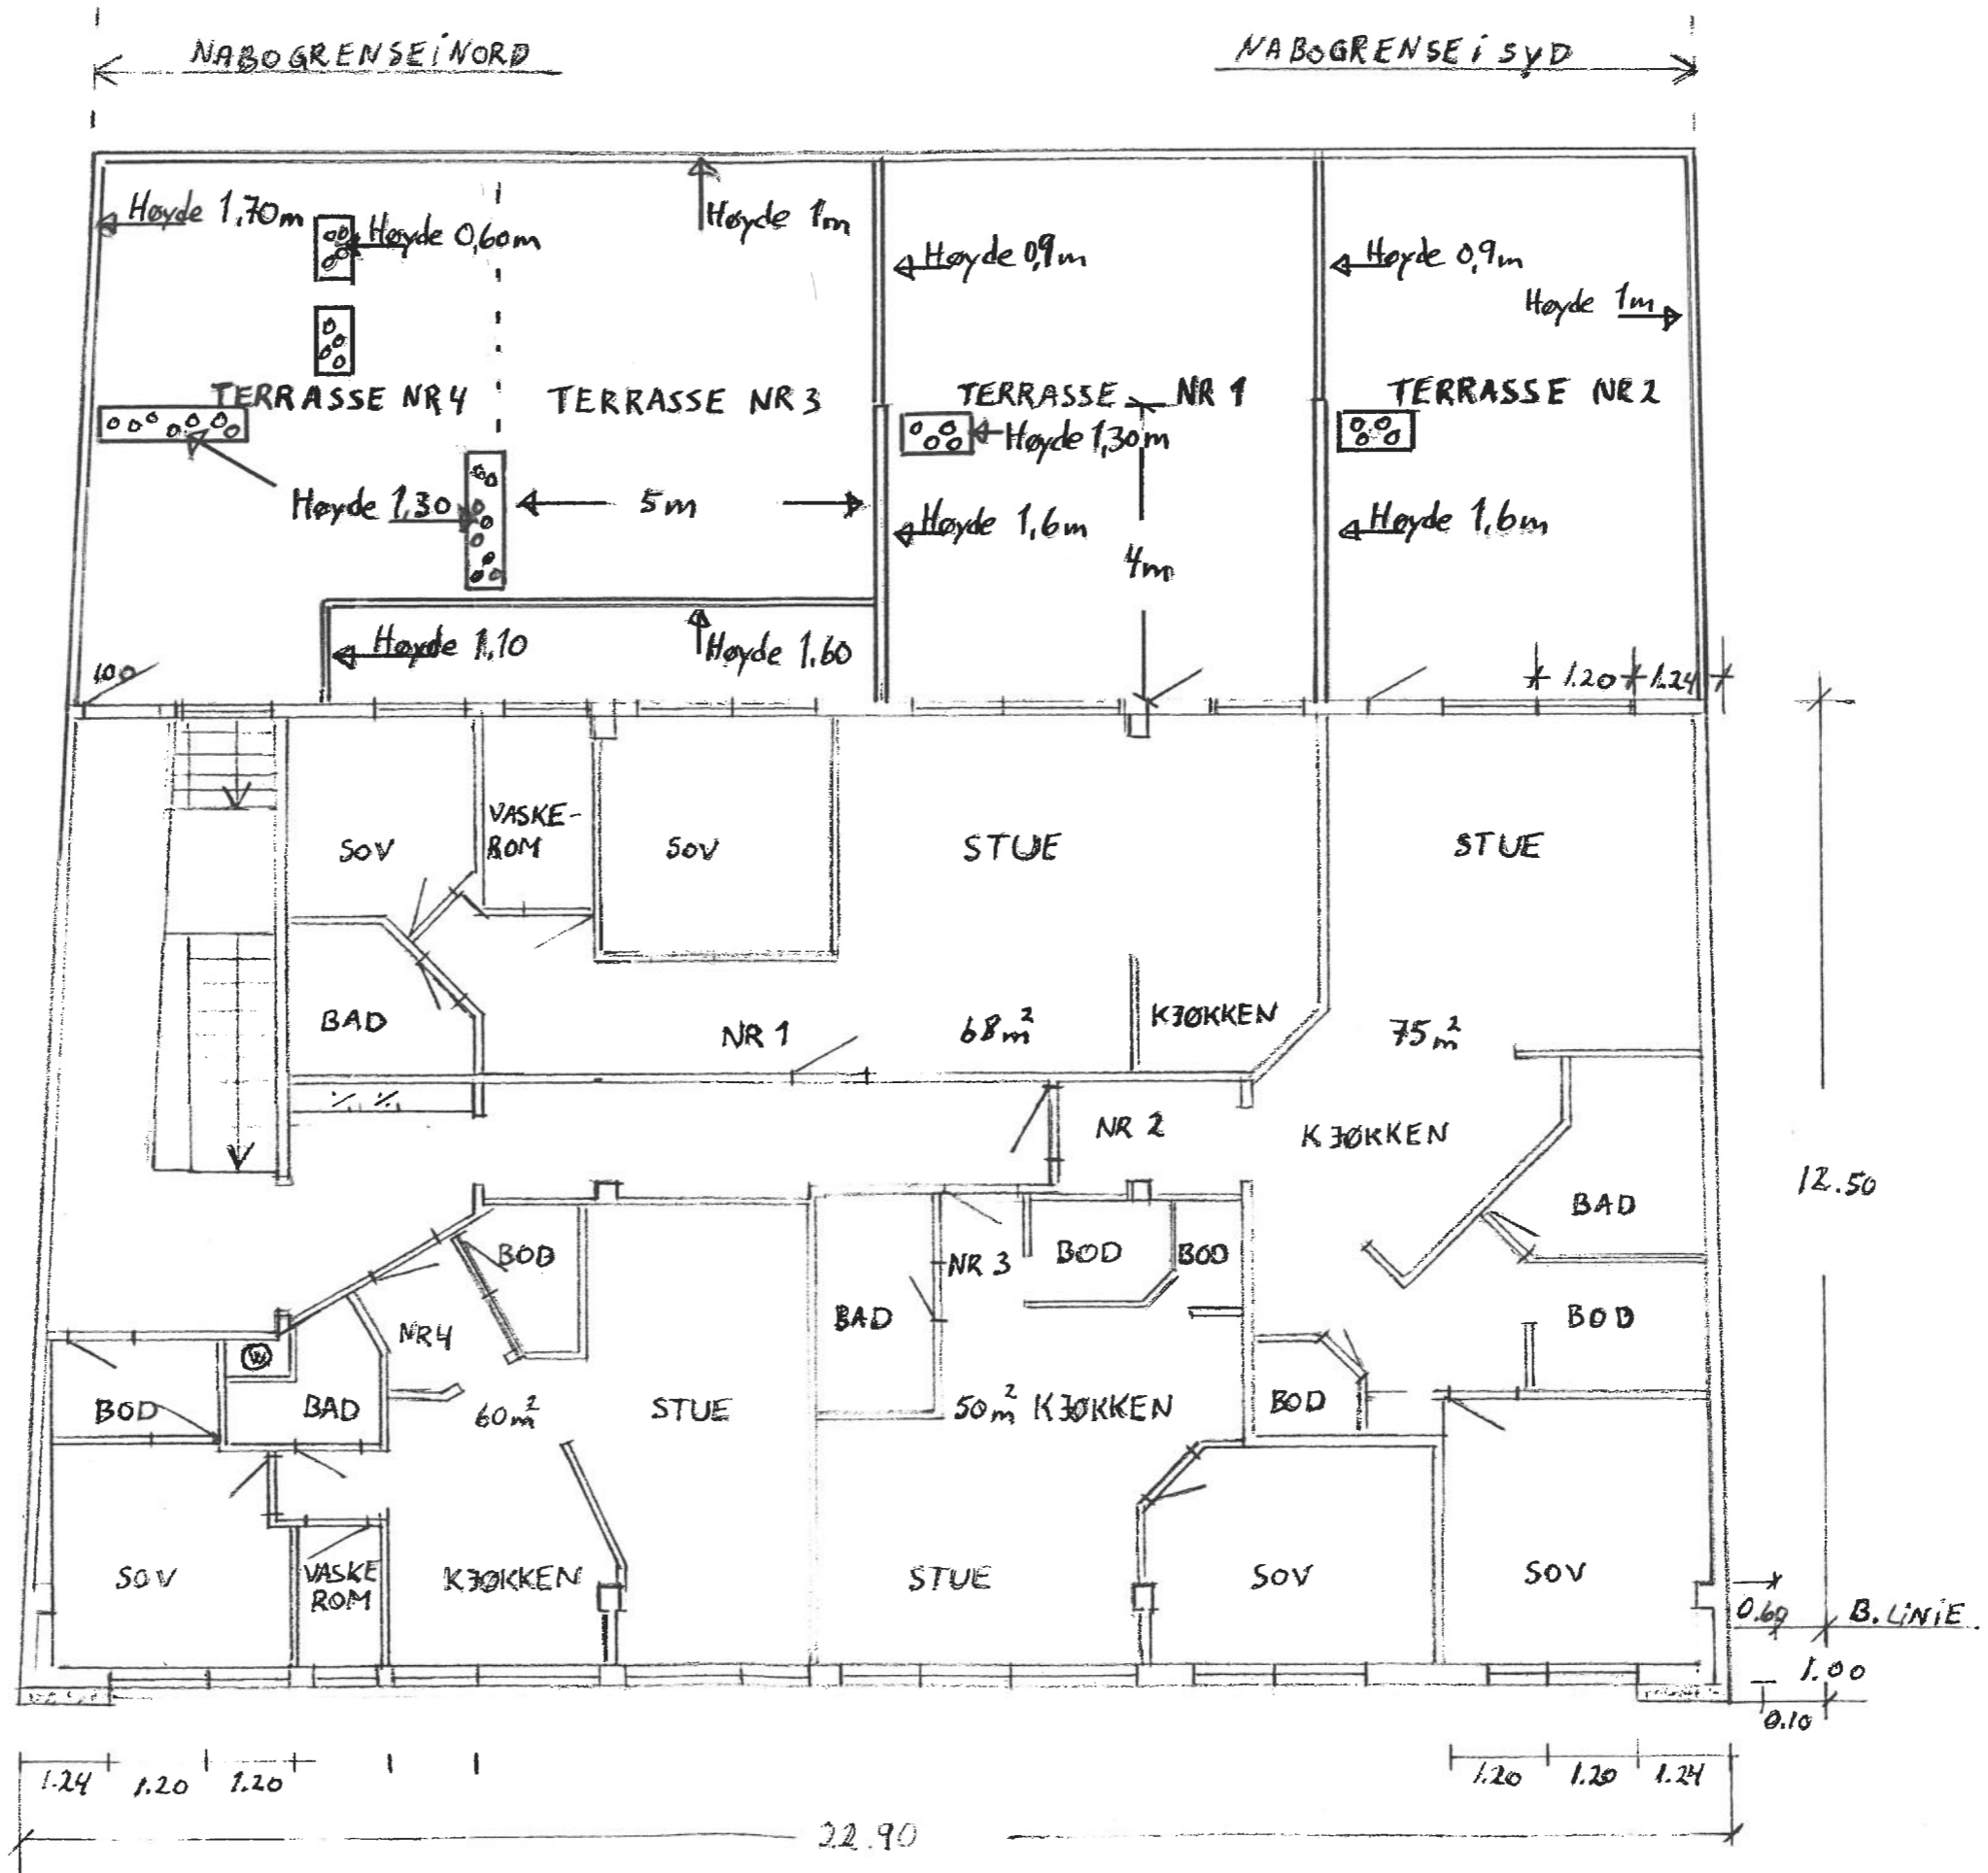

II. ETASJE

Forretningsbygg Gnr 15/1089
 Målestokk 1:100
 Tegn. 17.02.2022
 A. Klæhaug