

D-3



Karmøy kommune

# Kommuneplankart

Eiendom: 38/73


Utskriftsdato: 05.09.2022

Adresse: Grødheimvegen 9

Målestokk: 1:500



UTM-32

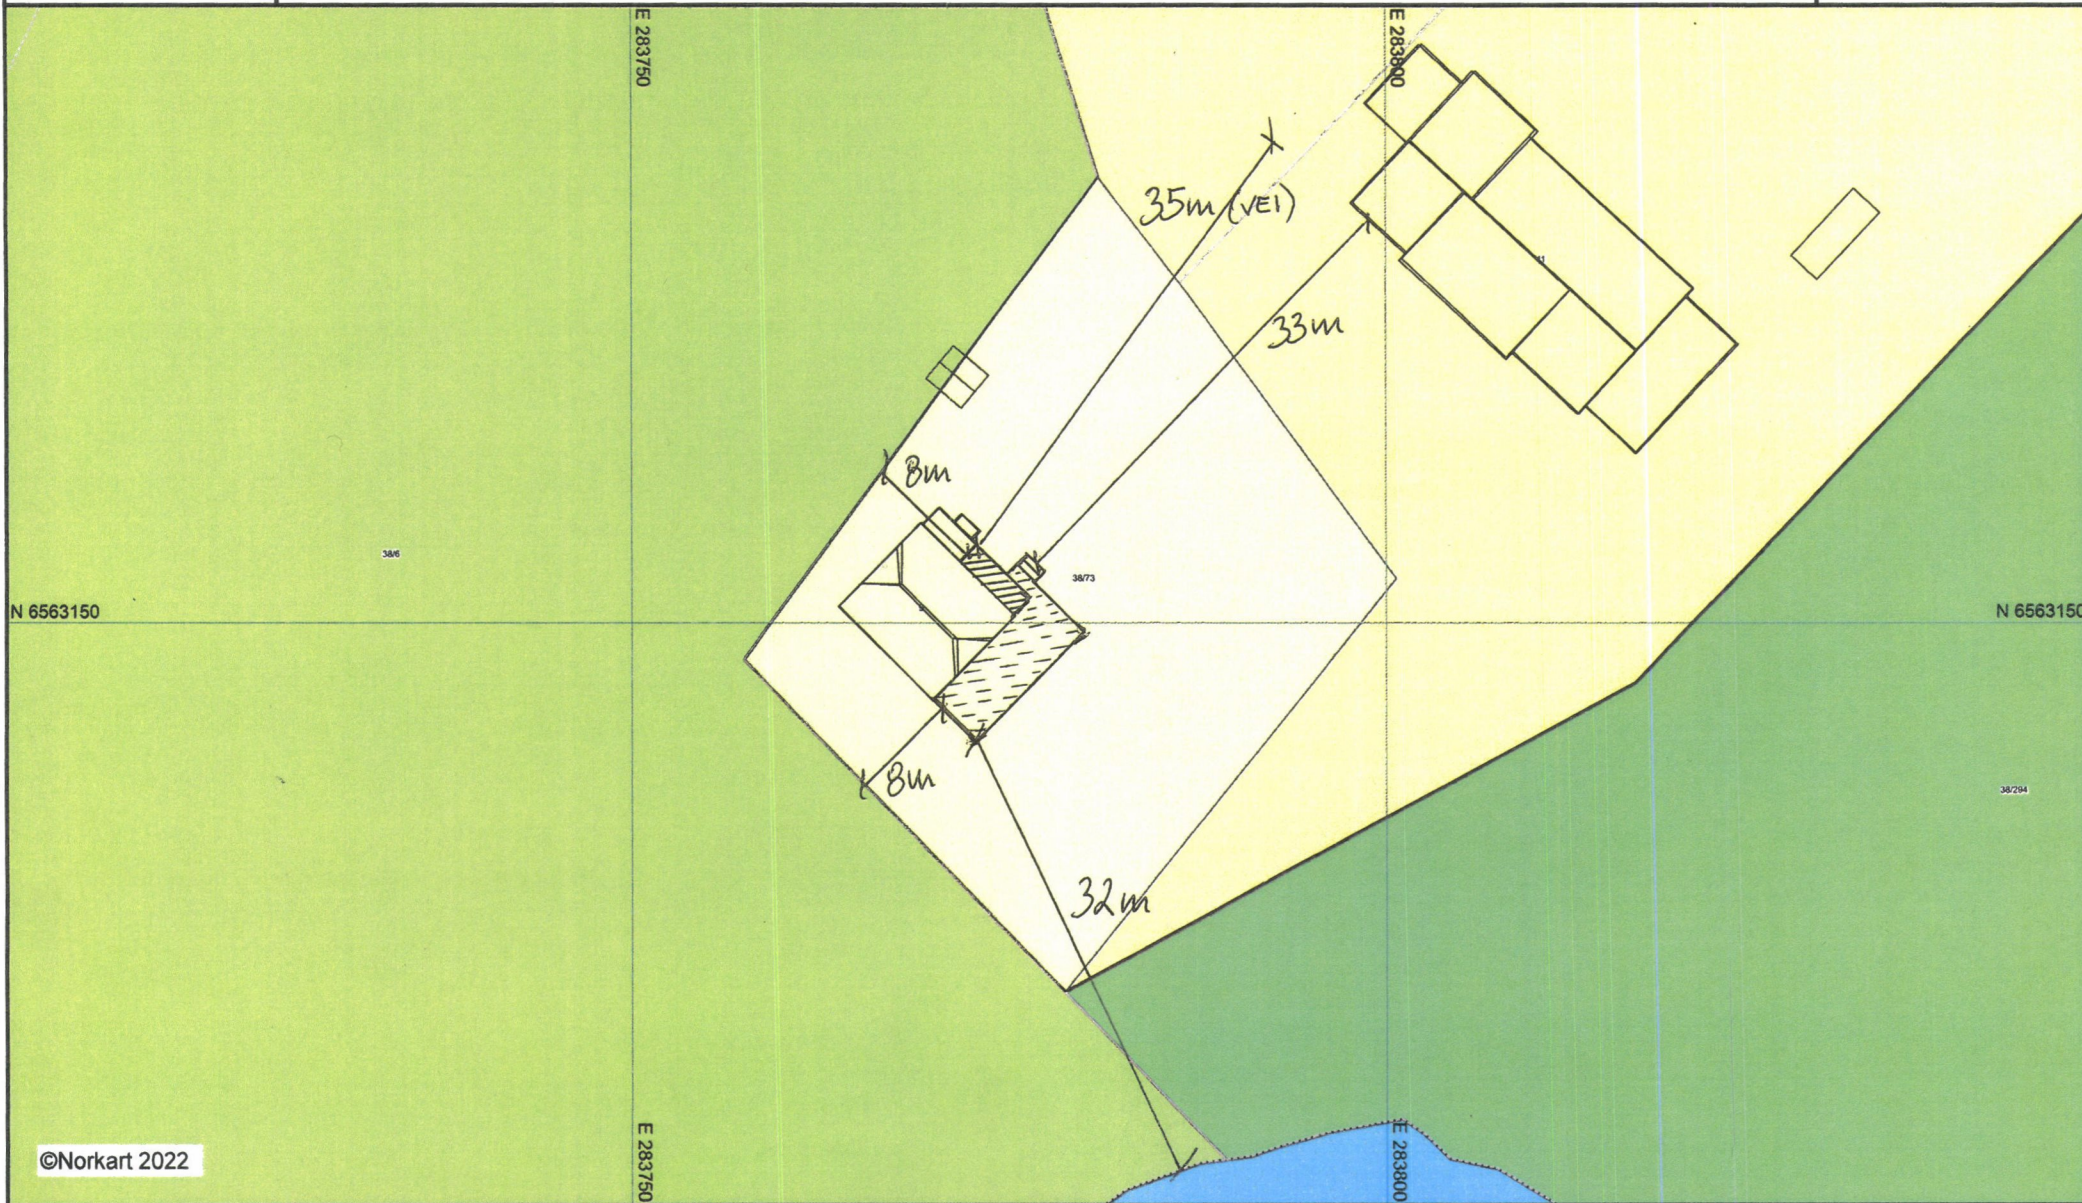

©Norkart 2022

1) Det tas forbehold om feil i kartgrunnlaget. 2) Ved utskrift fra PDF-fil kan målestokken bli unøyaktig. 3) Kommuneplanen er laget for små målestokker og kan være unøyaktig hvis man zoomer mye inn i planen.