



KARMØY KOMMUNE

Teknisk etat / Forvaltningsavdelingen

## Avstandserklæring

Undertegnede eier av gårdsnr.  og bruksnr.

i Karmøy kommune, kommunenr. 1149, samtykker i at

eier, senere kalt søker av gnr. , bnr.

får tillatelse til å plassere en/et

i en minsteavstand av  meter fra grensen til min eiendom.

Jeg er inneforstått med at gjennomføring av byggetiltak som påtenkt kan medføre begrensninger for eventuelt senere ønske om utnyttelse av egen eiendom.

Jeg forutsetter at evt. branntekniske tiltak blir utført på foreliggende prosjekt, slik at det ikke senere blir begrensninger for utnyttelse av egen eiendom, ut over det som følger direkte av begrensningene i plan- og bygningsloven.

NB! (Kryss av for aktuelt alternativ) Viser til e-post av 11.03.20 og kløstert gasse. Samt HK-NM sin e-post av 17.03.20, LTM, og beklingskort av 08.17.20.

Erklæringen er avgitt i samsvar med bestemmelsene i Plan- og bygningsloven § 29-4.

Jamfør lovteksten som er inntatt på baksiden av arket.


Sted

Dato

Underskrift av eier av gnr. , bnr.

Underskrift av eier av gnr. , bnr.



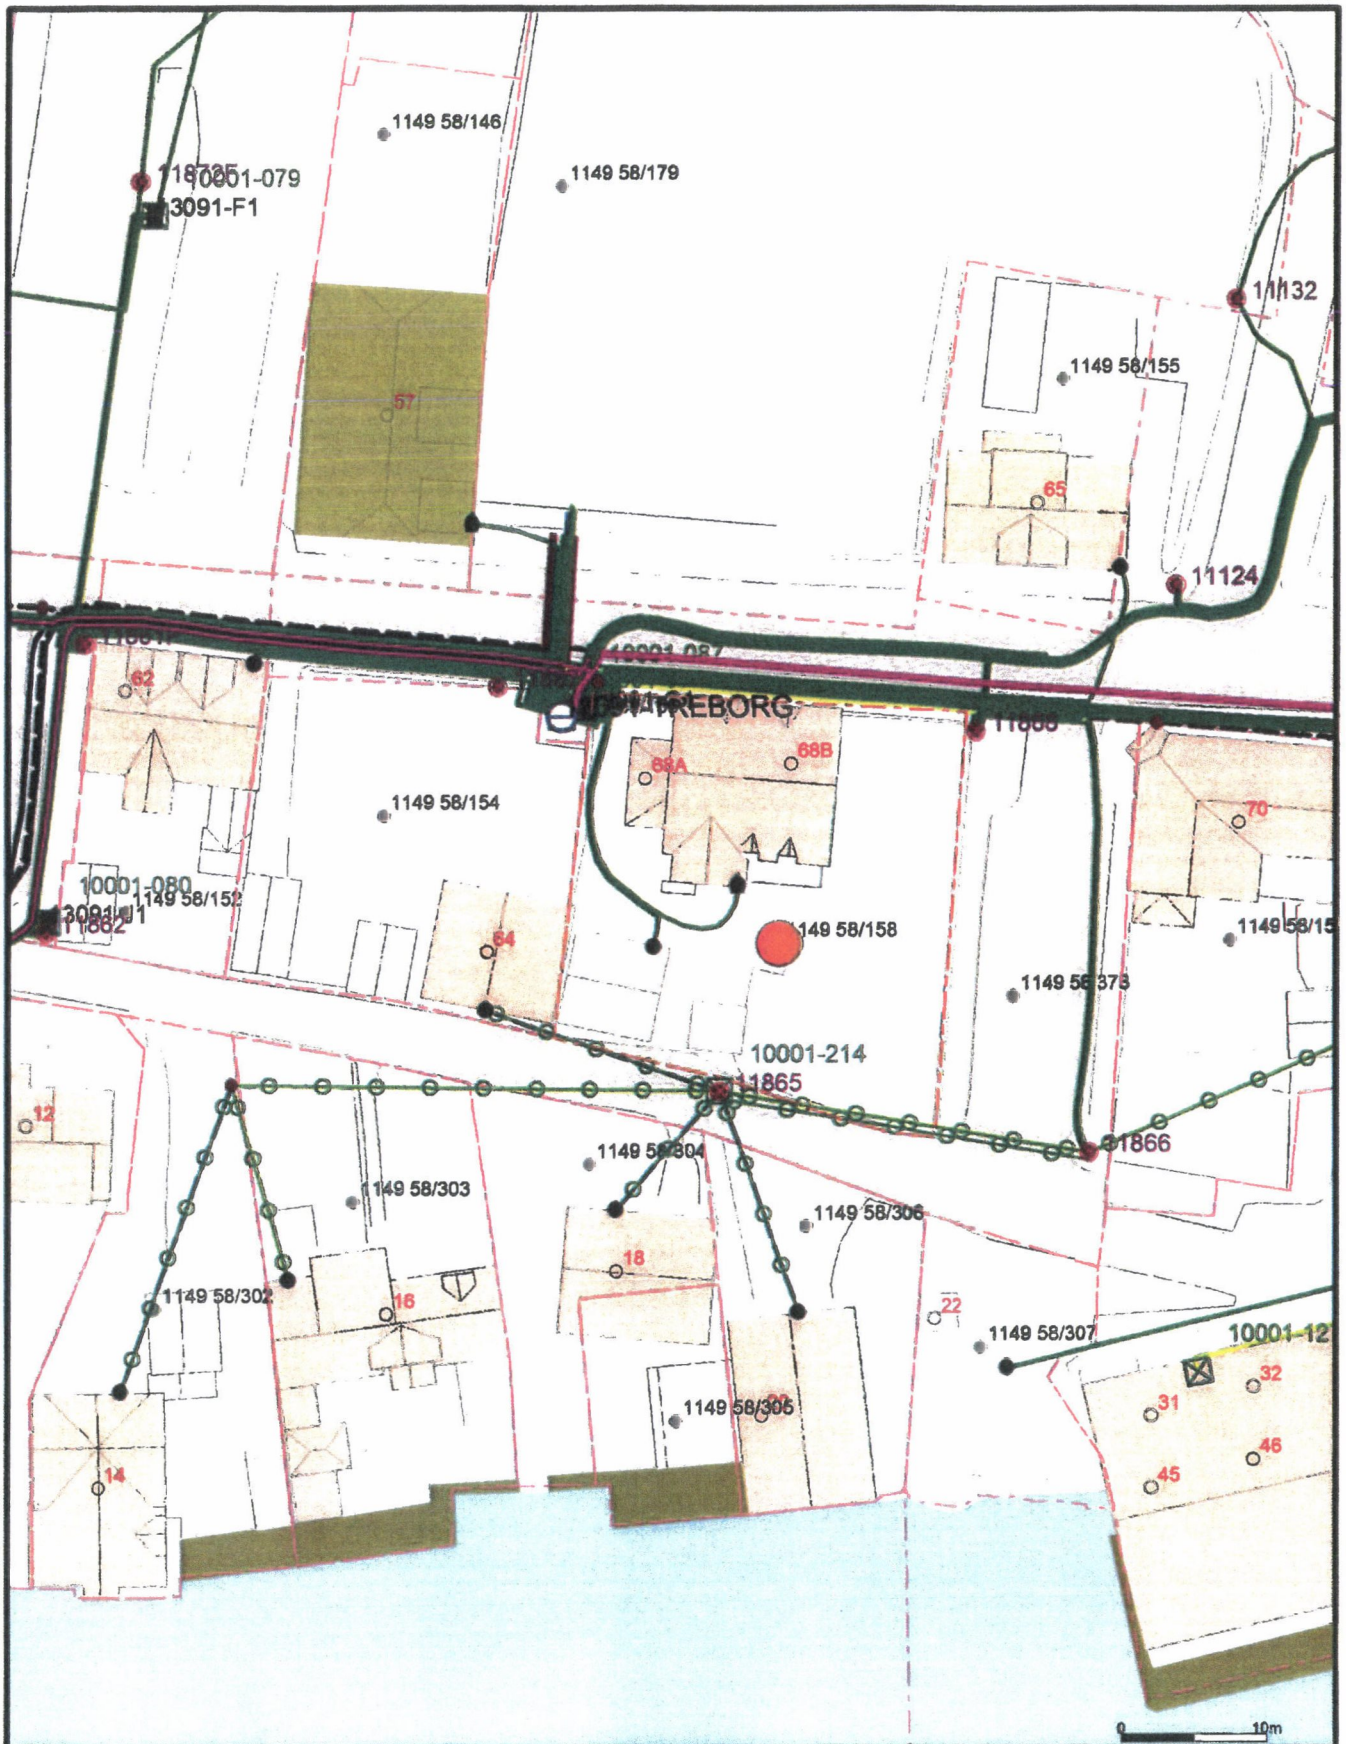

— Kabel i jord	— 22000	● Strømknude
— 230	— 66000	
— 1000	— 300000	
— 22000	■ Kabelskap	
— 66000	● Nettstasjon	
— Ledning i luft	● Vellys	
— 230	● Mast	
— 1000	● Kabelsijet	

Beliggenhet og høyder må oppfattes som orienterende.



Haugaland Kraft AS



Date: 2020.03.17  
 Sign: NORLAR  
 Karmøy K. Gnr. 58, bnr. 156. Tilbygg på 58/158  
 Målestokk 1:500