

# SITUASJONSKART

vedlegg til underretting etter oppmålingsforretning

med saksnummer: **20/5327**

avholdt dato: **11.08.2022**

Formål: **Fullføring av utsatt oppmålingsforretning**

Landmåler: **André Larsen**

**KARMØY KOMMUNE**

SEKTOR AREAL OG BYGGESAK




NB: Kartet kan inneholde feil,  
noen grenser er usikre.

Utskriftsdato: 14.09.2022

Målestokk: 1:1750



Datum: Euref 89/UTM 32

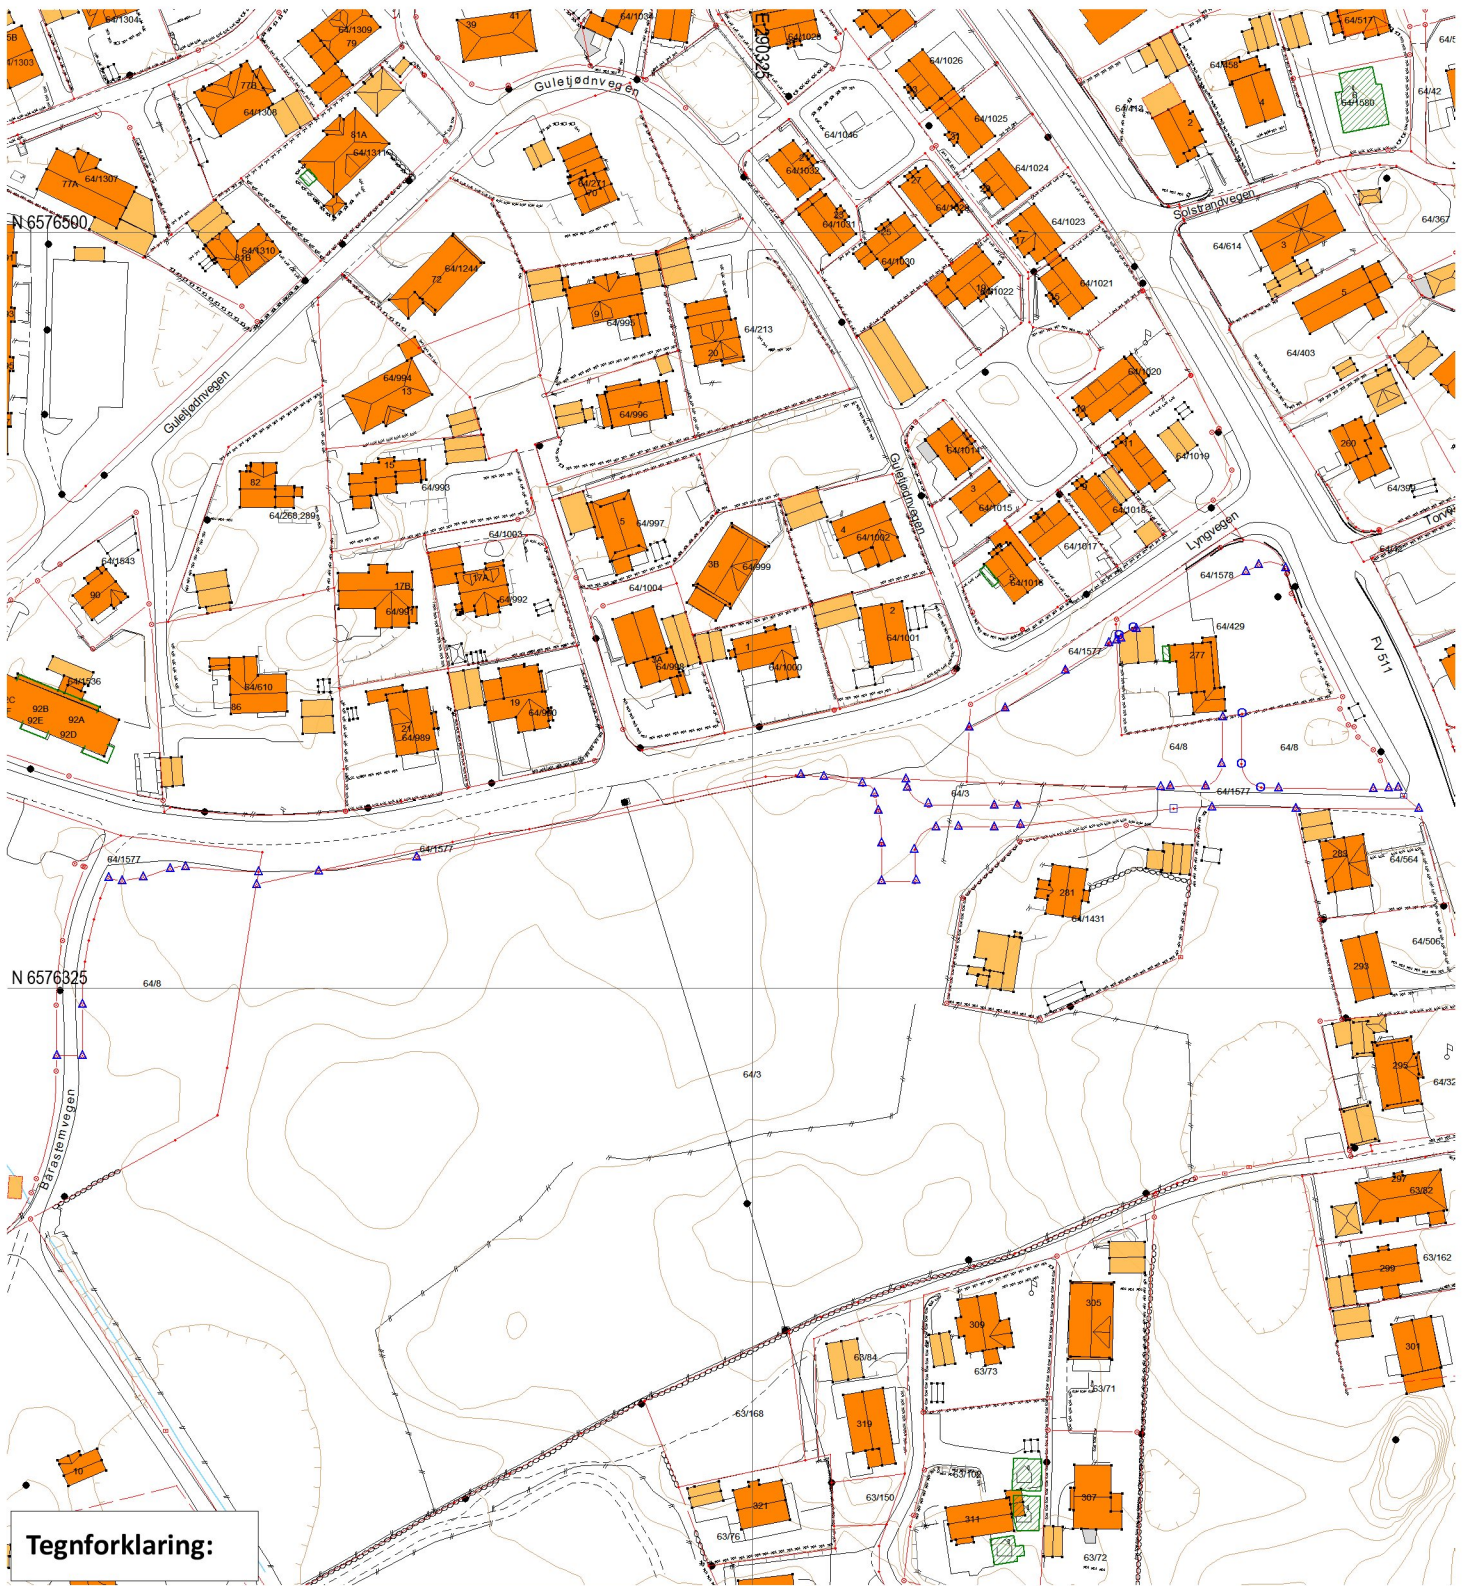

## Tegnforklaring:

<b>Grensepunkt behandlet i denne oppmålingsforretningen</b>	
<b>Umerket/merket med spray</b>	Rekvirenten får tilsendt matrikelbrev med fullstendig liste over grensepunkt, unntagen ved forretning som bare går ut på å merke tidligere oppmålt grense.
<b>Offentlig godkjent grensemerke</b>	
<b>Annen type merking, (gjerdestolper, mur, stein/røys etc)</b>	
Punkt som ikke er angitt med noen av symbolene ovenfor er uforandret (f.eks. målt/merket tidligere) og/eller ikke en del av oppmålingsforretningen	

Eiendomsgrense målt		Vegkant	
Eiendomsgrense usikker		Høydekurve	
Bygg -takflate		Høyspent, stolper	
Bygg -planlagt		Kommunale VA-ledninger, kum	
Bygg eldre enn 1900, sefrak bygg			

# SITUASJONSKART

vedlegg til underretting etter oppmålingsforretning  
med saksnummer: **20/5327**  
avholdt dato: **11.08.2022**  
Formål: **Fullføring av utsatt oppmålingsforretning**

Landmåler: **André Larsen**

**KARMØY KOMMUNE**

SEKTOR AREAL OG BYGGESAK




NB: Kartet kan inneholde feil,  
noen grenser er usikre.

Utskriftsdato: 14.09.2022

Målestokk: 1:300



Datum: Euref 89/UTM 32

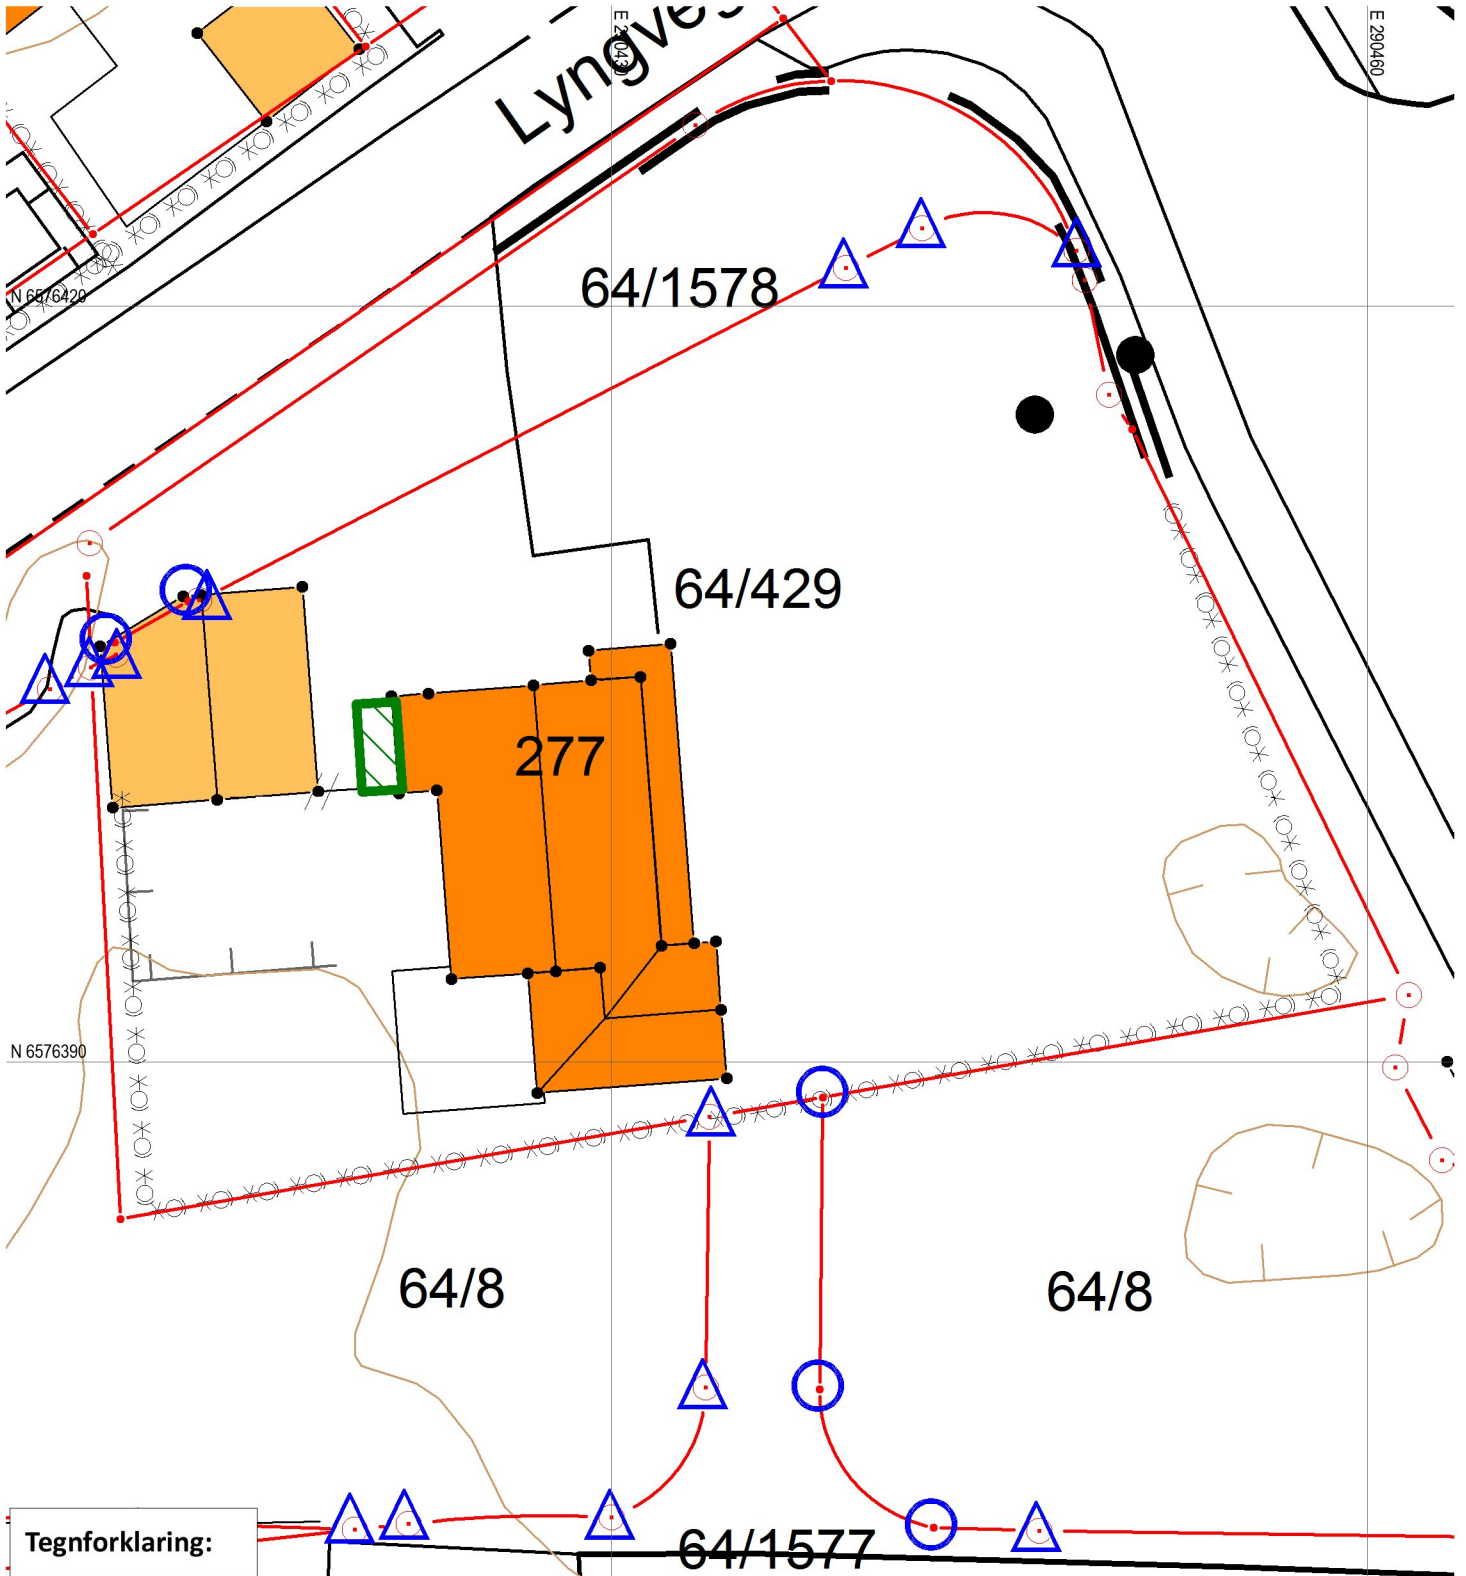

## Tegnforklaring:

### Grensepunkt behandlet i denne oppmålingsforretningen

Umerket/merket med spray



Rekvisenten får tilsendt matrikkelbrev med fullstendig liste over grensepunkt, unntagen ved forretning som bare går ut på å merke tidligere oppmålt grense.

Offentlig godkjent grensemerke



Annen type merking,  
(gjerdestolper, mur, stein/røys etc)



Punkt som ikke er angitt med noen av symbolene ovenfor er uforandret (f.eks. målt/merket tidligere) og/eller ikke en del av oppmålingsforretningen

Eiendomsgrense målt



Eiendomsgrense usikker



Bygg -takflate



Bygg -planlagt



Bygg eldre enn 1900,  
sefrak bygg



Vegkant

Høydekurve

Høyspent, stolper

Kommunale  
VA-ledninger, kum

