

SITUASJONSKART

MED REGULERINGSPLAN

Gnr/Bnr: 43/17,261

Adresse:

Reg.plannr.: 116 - Hålandshøgda

KARMØY KOMMUNE

SEKTOR AREAL- OG BYGGESAK
LANDBRUKSAVDELINGEN



Målestokk: 1:1000

Dato: 16.09.2022


Datum: Euref 89/UTM 32

Tiltakshaver:

Vedlegg D:

Kartet kan inneholde feil, noen grenser er usikre.

Fargelagt kart må innsendes ved søknad eller melding.

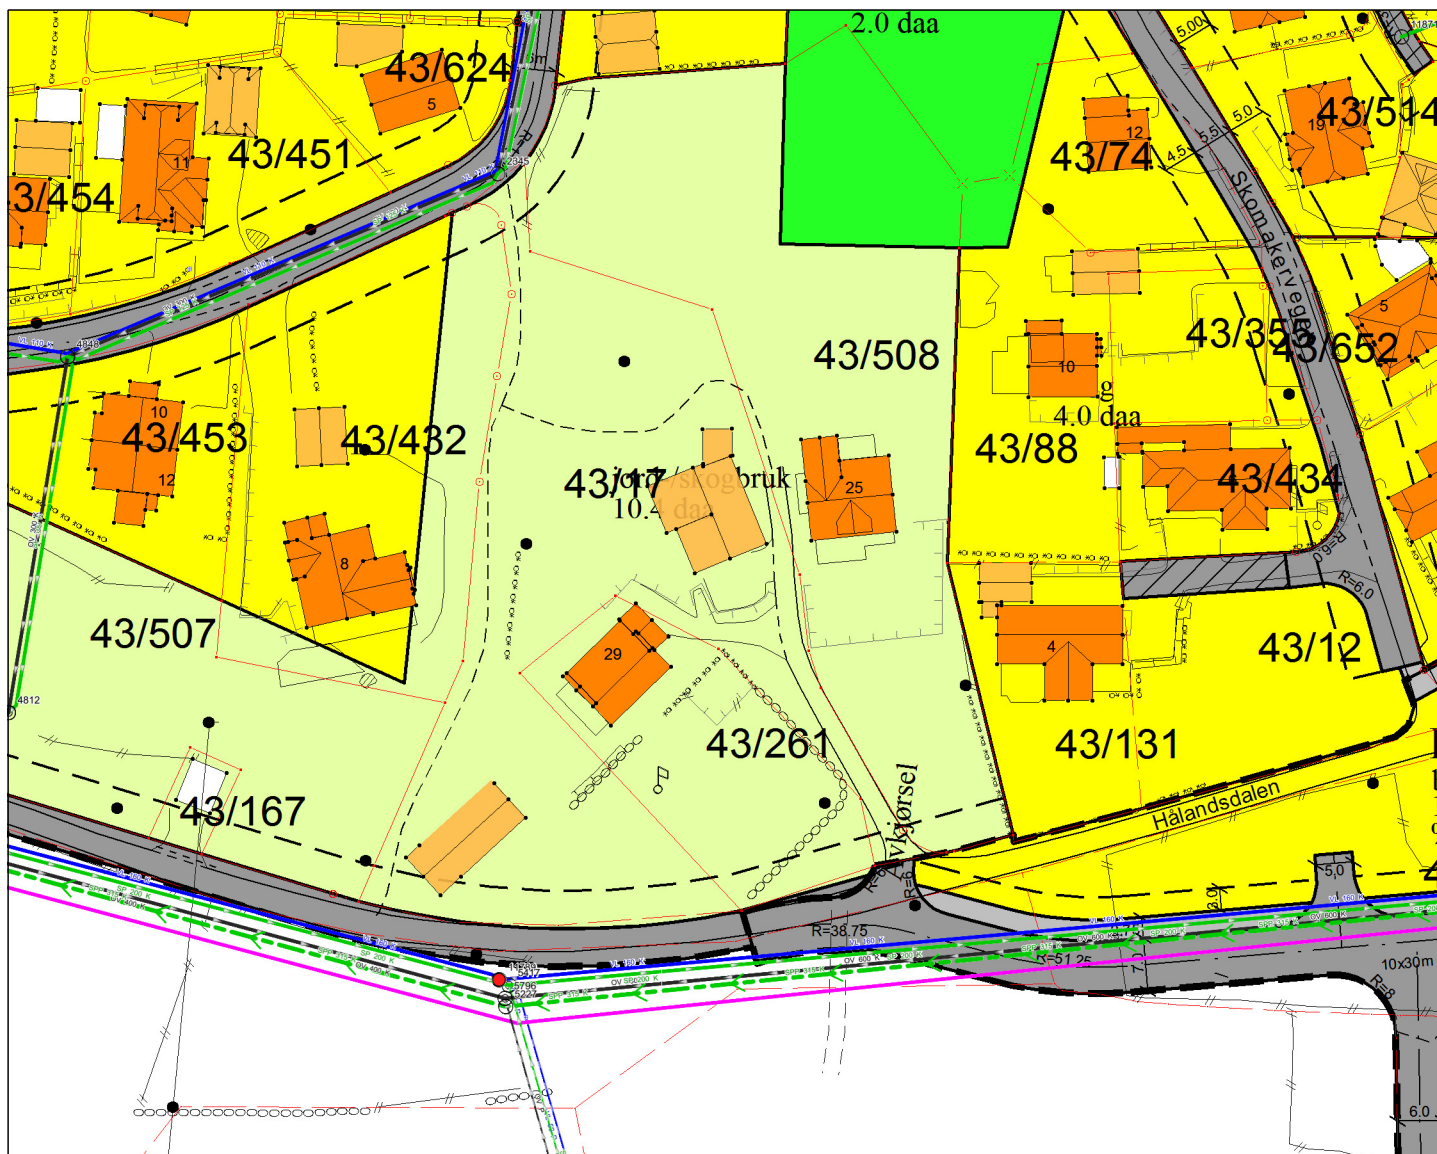

Tegnforklaring:

Vegkant	—
Høydekurve	—
Eiendomsgrense målt	—●
Eiendomsgrense usikker	- - -
Bygg -takflate	▣
Bygg -planlagt	▣
Høyspent, stolper	—●
Kommunale VA-ledninger	—●

Reguleringsformål:

Boliger	▣	Landbruksområde	▣
Offentlig bebyggelse	▣	SKRAVERTE OMRÅDER	
Forretning	▣	Fare	▣
Fritidsbebyggelse	▣	Felles	▣
Allmennyttig formål	▣	Spesialområde	▣
Industri/lager	▣	LINJER	
Friområde	▣	Frisiktlinje	- - -
Garasjeanl./bensinst.	▣	Byggegrense	- - -
Trafikkområde	▣	Planens begrensning	—