



SEKTOR AREAL OG BYGGESAK

NB: Kartet kan inneholde feil og mangler.  
Noen grenser er usikre.  
Vann og avløpsledninger er usikre.



SITUASJONSKART

Gnr/Bnr : 7/44  
Dato : 31.05.2022  
Målestokk: 1:2500  
Datum: Euref 89/UTM 32

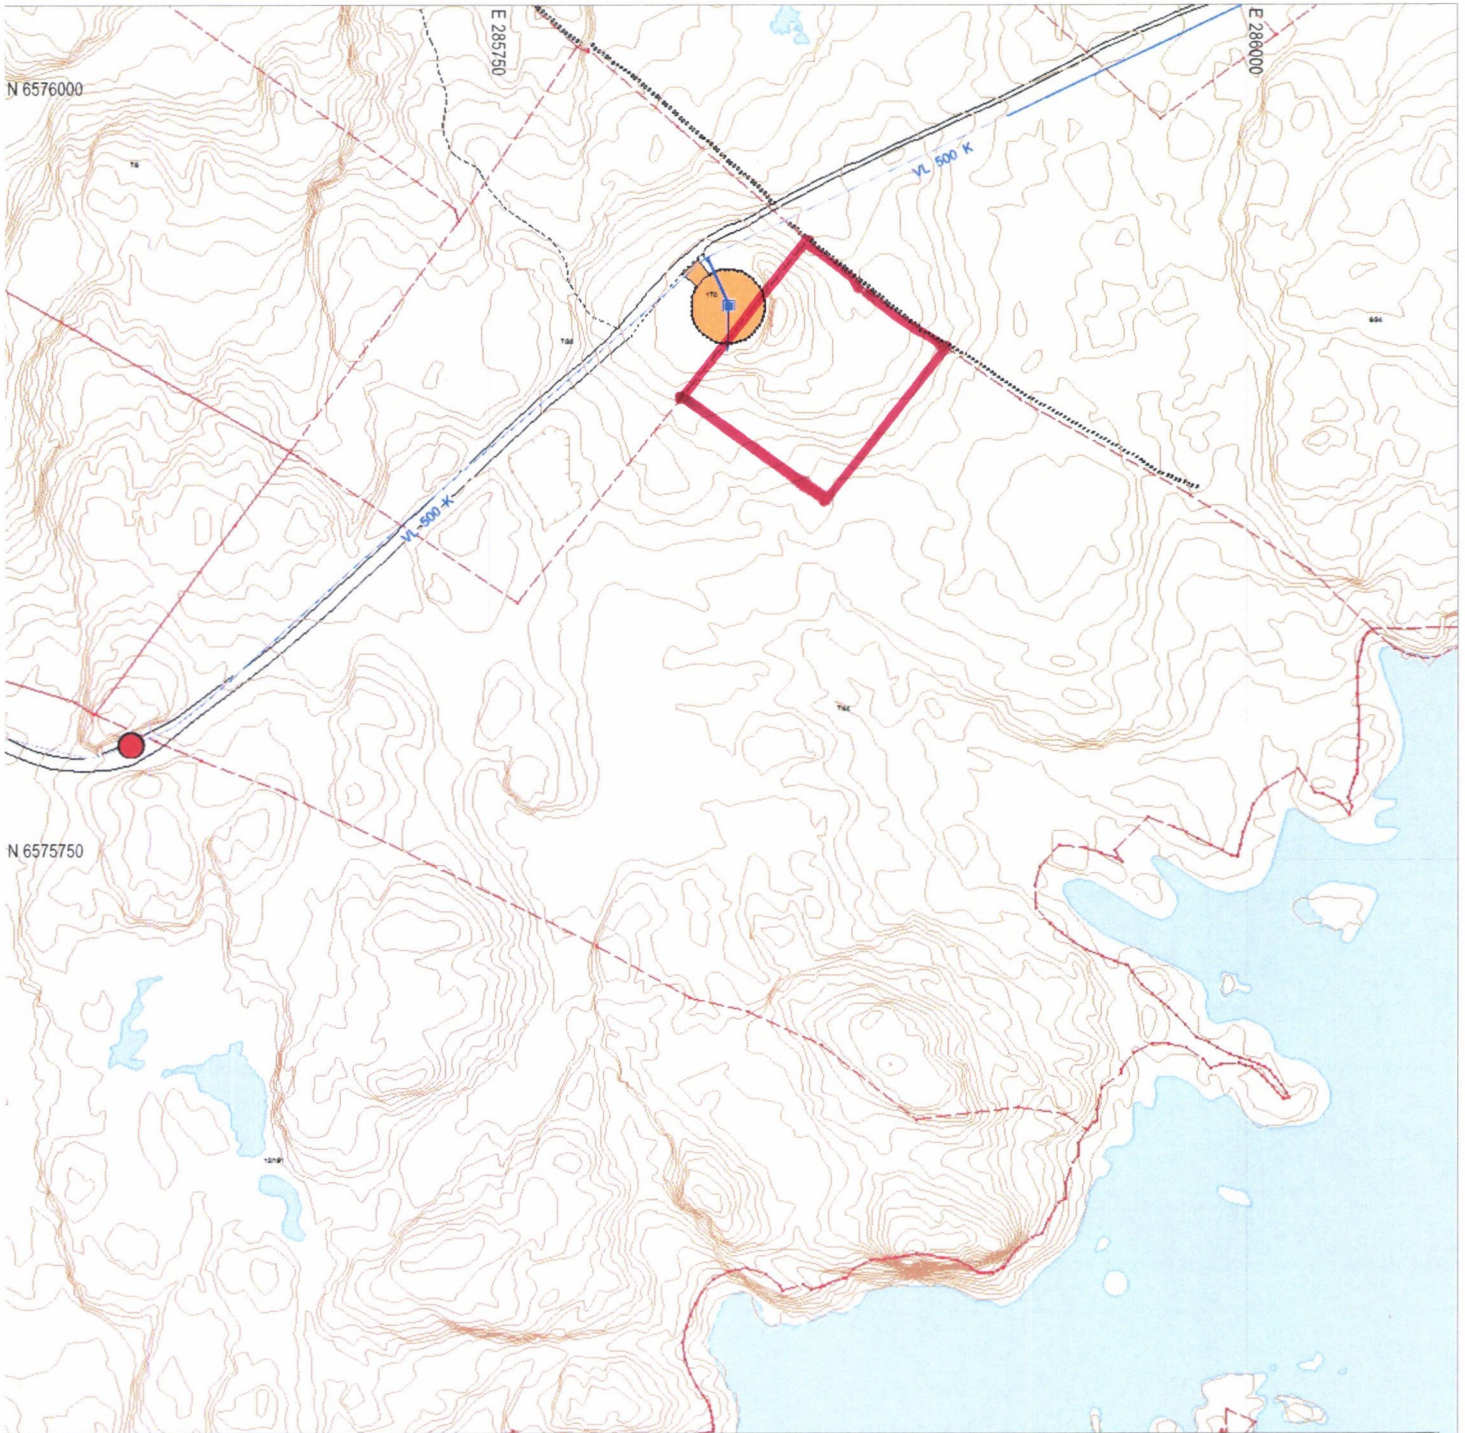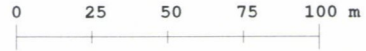

**Tegnforklaring:**

Eiendomsgrense målt  
Eiendomsgrense usikker

Bygg -takflate


Bygg -planlagt

Bygg eldre enn 1900, sefrak bygg

Vegkant

Høydekurve

Udrenset etasje

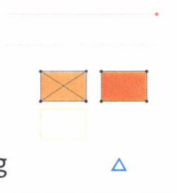

**Kommunale VA-ledninger:**

Vannledning, brannkum usikker plassering

Spillvannsledning, kum usikker plassering


Overvannsledning, kum usikker plassering


**Private VA-ledninger:**

Vannledning, kran usikker plassering

Spillvannsledning, septik usikker plassering

Overvannsledning, kum usikker plassering

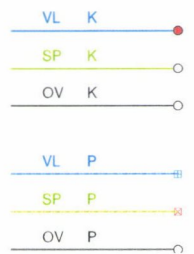


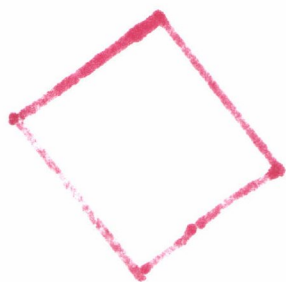

# SITUASJONSKART

## MED KOMMUNEPLAN

Gnr/Bnr: 7/44  
Adresse:  
Dato : 31.05.2022  
Målestokk: 1:2500

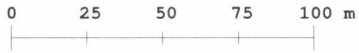

## KARMØY KOMMUNE

### SEKTOR AREAL OG BYGGESAK



Kartet kan inneholde feil, noen grenser er usikre.

Fargelagt kart må innsendes ved søknad eller melding.

Datum: Euref 89/UTM 32



### Tegnforklaring:

Vegkant	
Høydekurve	
Eiendomsgrense målt	
Eiendomsgrense usikker	
Bygg -takflate	
Bygg -planlagt/ ikke innmålt	
Høyspent, stolper	
Kommunale VA-ledninger, kum	

### Planformål:

LNF-område Landbruk, natur- og friluftsområder	
Boligområde	
Tjenesteyting	
Industri/forretning	
Fritidsbebyggelse	
Sentrumsområde	
Friområde	
Blandet formål	

Nåværende	
Framtidig	
Trafikkareal	

I henhold til  
Kommuneplanen kan det i  
planlagt formålsområde være  
krav om plan.

