



Karmøy kommune

Reguleringsplankart

D-2

Eiendom: 3/404

Utskriftsdato: 21.11.2019


Rev. 07.09.22.

Adresse: Urvegen 16

Målestokk: 1:500



UTM-32

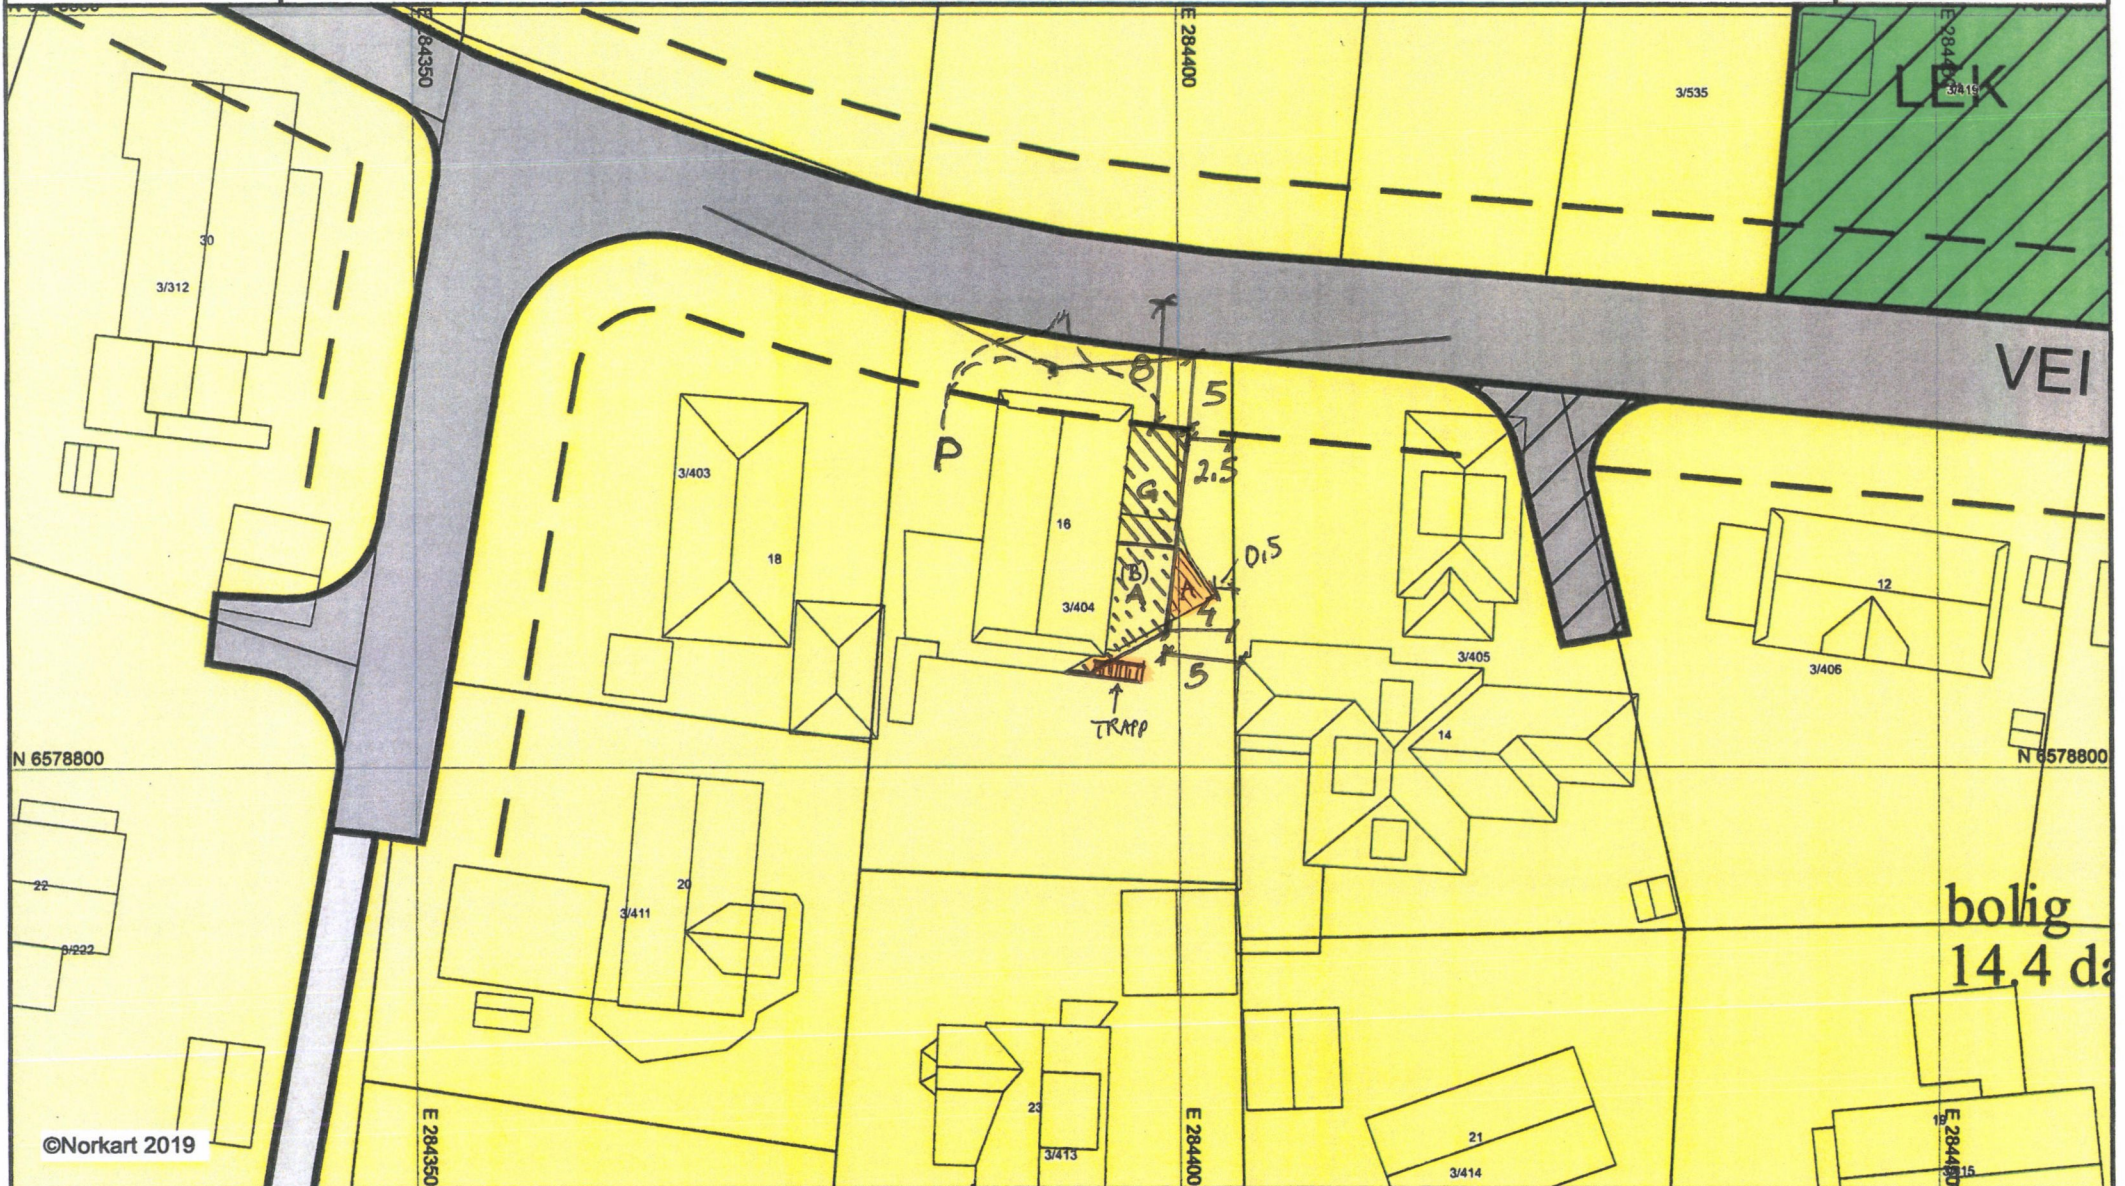

©Norkart 2019

1) Det tas forbehold om feil i kartgrunnlaget. 2) Ved utskrift fra PDF-fil kan målestokken bli unøyaktig. 3) Kommuneplanen er laget for små målestokker og kan være unøyaktig hvis man zoomer mye inn i planen.