



1:100 Fasade vest

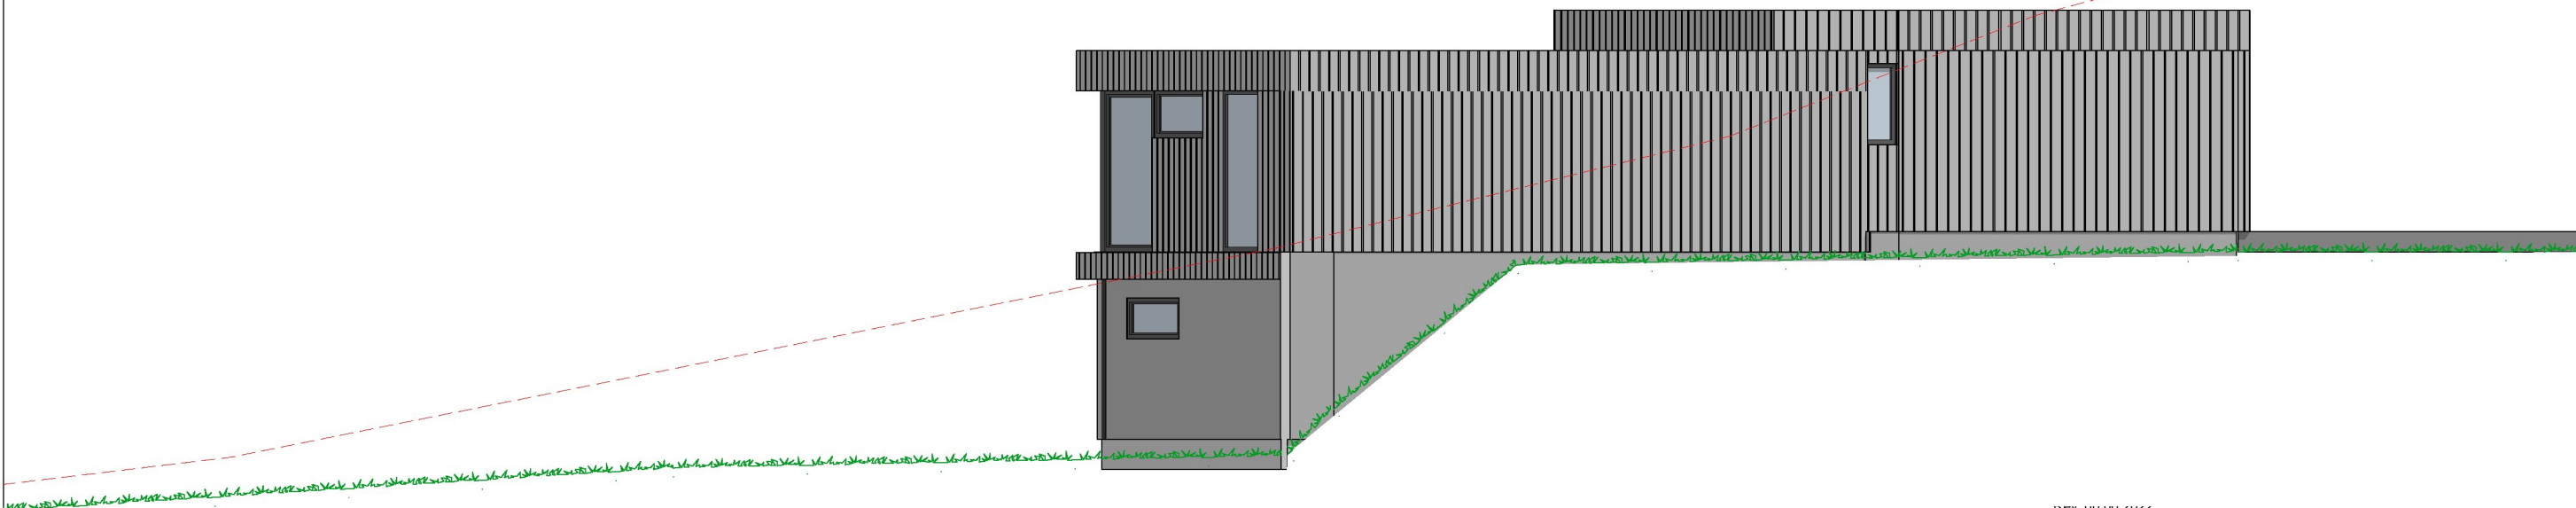


1:100 Fasade nord

BYA: 112,4 m²
 BRA: 101,6 m² + 95,1 m² = 196,7 m²

Rev. 00.00.2022.		Kontroll prosjekt:	
Prosjekt: Vardenvegen		Sign.:	Kontroll:
Tiltakshaver: ... DALEVEGEN ... 4280 Skudeneshavn		Gnr./Bnr./Festenr.: 53/3	
Tegnet av: JSR for Sentral Bygg AS Kamsundsgata 178 5527 Haugesund			
© Alle rettigheter tilhører Sentral Bygg AS, kopiering eller bruk av disse tegningene er forbudt uten skriftlig samtykke		Dato: 30.06.2022	
Tegning: Fasade Nord og Vest		Målestokk: 1:100	
		Tegningsnr.:	Rev.:
		A40-01	.

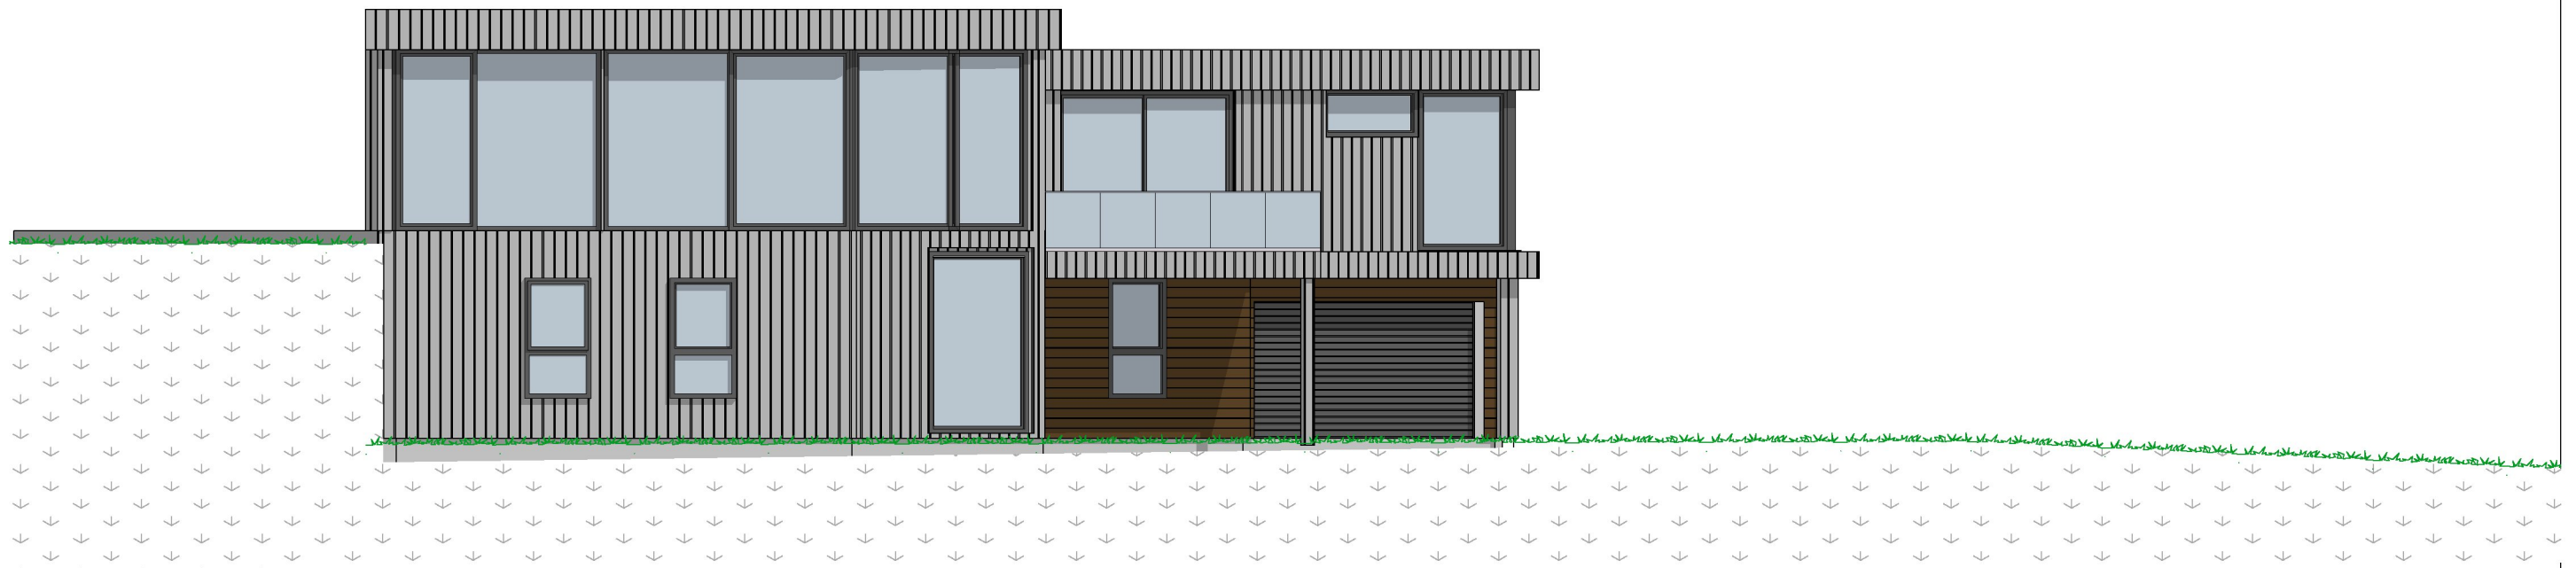

1:100 Fasade sør

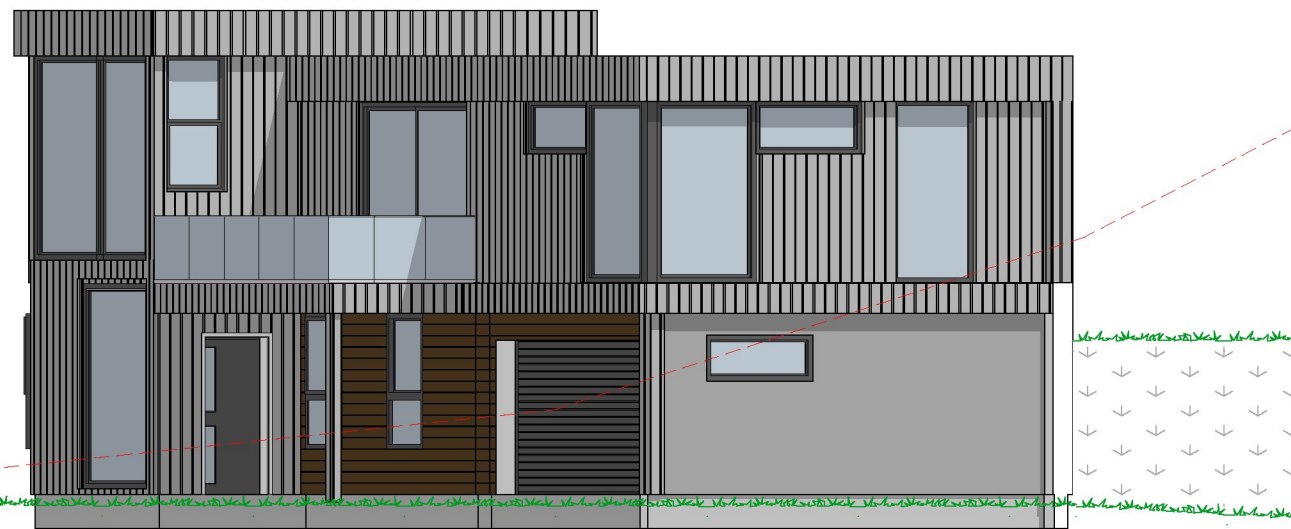

1:100 Fasade øst

BYA: 112,4 m²
 BRA: 101,6 m² + 95,1 m² = 196,7 m²

Rev. 00.00.2022:

Prosjekt: Vardenvegen		Kontroll prosjekt:	
Sign.:		Kontroll:	
Tiltakshaver: ... DALEVEGEN ... 4280 Skudeneshavn		Gnr./Bnr./Festenr.: 53/3	
Tegnet av: JSR for Sentral Bygg AS Kamsundsgata 178 5527 Haugesund			
© Alle rettigheter tilhører Sentral Bygg AS, kopiering eller bruk av disse tegningene er forbudt uten skriftlig samtykke		Dato: 30.06.2022	
Tegning: Fasade Sør og Øst		Målestokk: 1:100	
Tegningsnr.: A40-02		Rev.: .	