



Karmøy kommune


Reguleringsplankart

Eiendom: 43/646
Adresse: Skomakarvegen 5

Utskriftsdato: 14.09.2022
Målestokk: 1:500



UTM-32

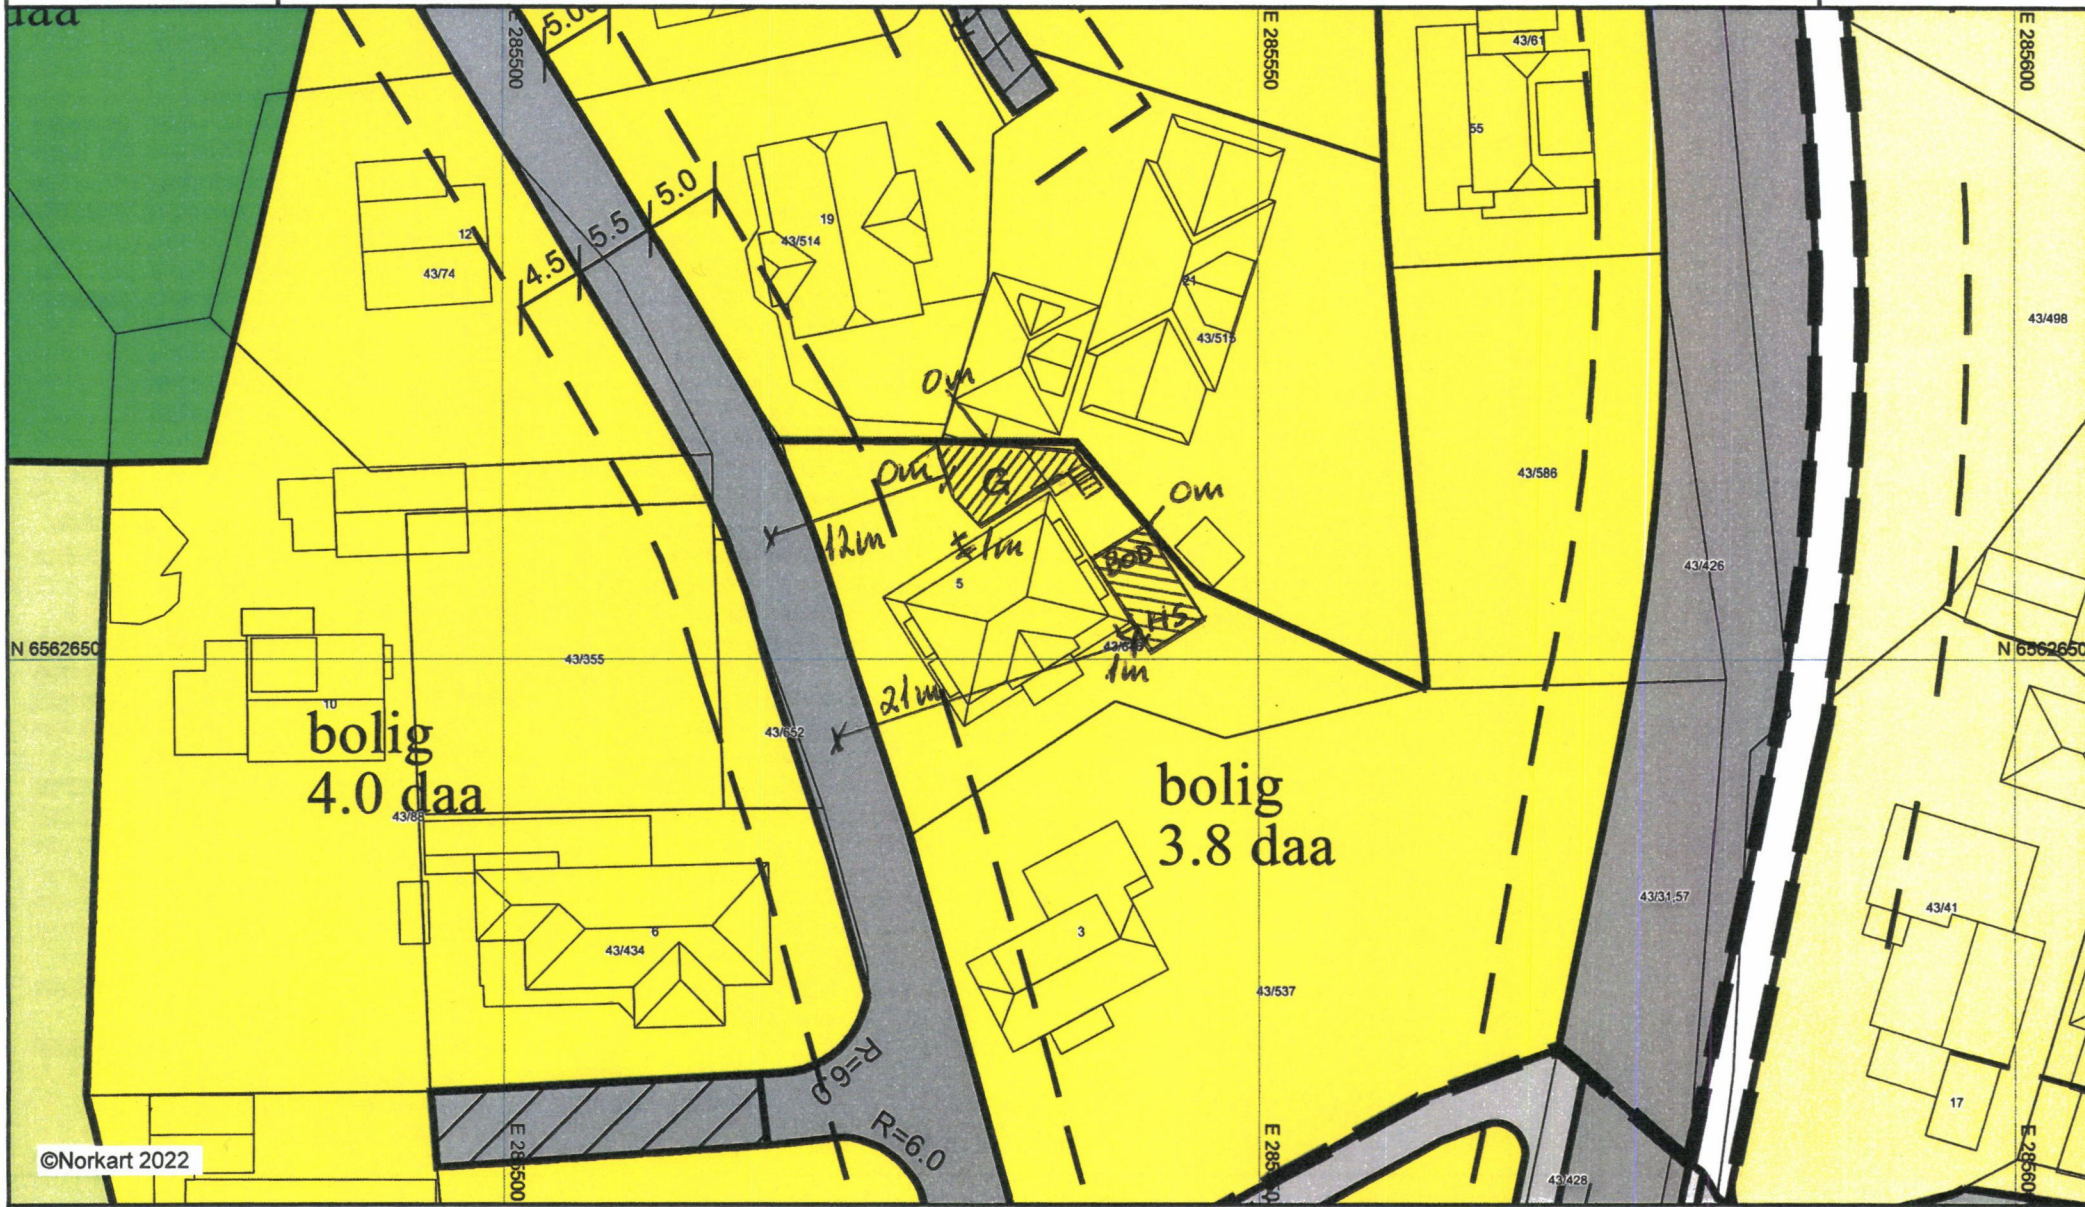

©Norkart 2022

1) Det tas forbehold om feil i kartgrunnet. 2) Ved utskrift fra PDF-fil kan målestokken bli unøyaktig. 3) Kommuneplanen er laget for små målestokker og kan være unøyaktig hvis man zoomer mye inn i planen.