

# SITUASJONSKART

MED REGULERINGSPLAN

Reg.plannr.:

Adresse:

Gnr/Bnr: 5/568

Tiltakshaver:

Vedlegg D:

KARMØY KOMMUNE

SEKTOR AREAL OG BYGGESAK




Målestokk: 1:500

Datum: Euref 89/UTM 32 Dato: 17.08.2022

Kartet kan inneholde feil, noen grenser er usikre.

Fargelagt kart må innsendes ved søknad eller melding.

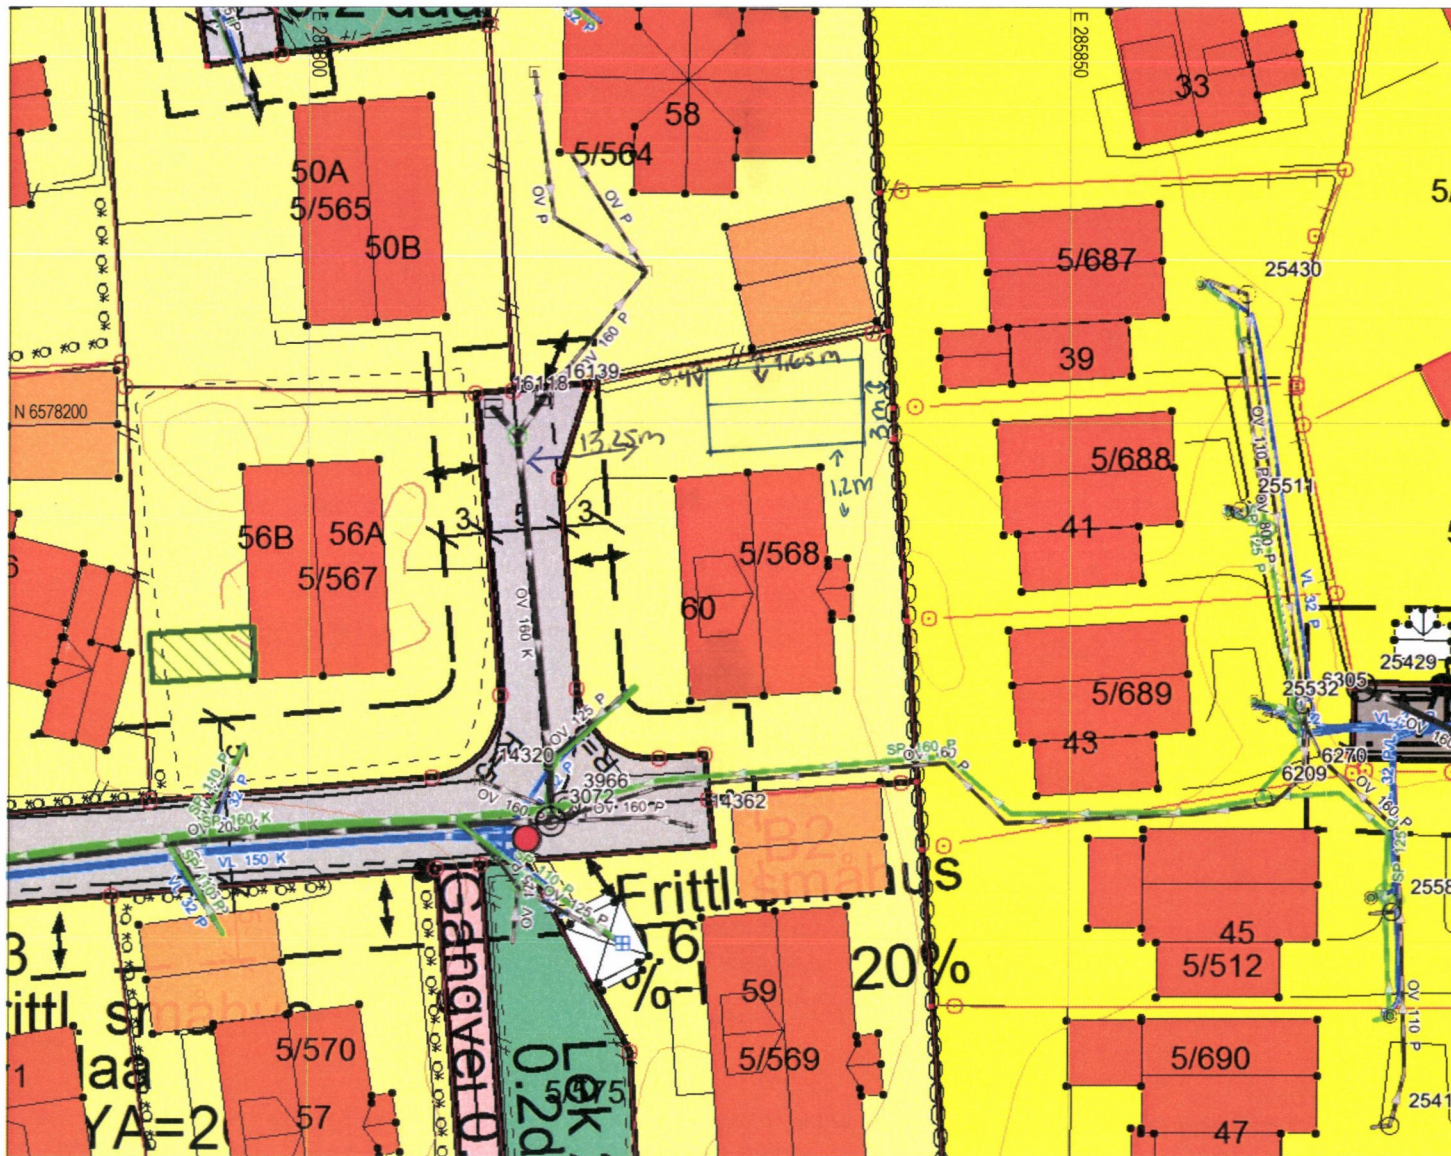

## Tegnforklaring:

Vegkant	—
Høydekurve	—
Eiendomsgrense målt	—●
Eiendomsgrense usikker	- - -
Bygg -takflate	⊗
Bygg -planlagt	▨
Høyspent, stolper	—●
Kommunale VA-ledninger	—●

## Reguleringsformål:

Boliger	■	SKRAVERTE OMRÅDER	▨
Offentlig bebyggelse	■	Fare	▨
Forretning	■	Felles	▨
Naustbebyggelse	■	Spesialområde	▨
Sentrumsformål	■	LINJER	—
Industri/lager	■	Frisiktlinje	- - -
Friområde	■	Byggegrense	- - -
Garasjeanl./bensinst.	■	Planens begrensning	—
Trafikkområde	■		


# SITUASJONSKART

Gnr/Bnr : 5/568  
 Dato : 17.08.2022  
 Målestokk: 1:500  
 Datum: Euref 89/UTM 32

SEKTOR AREAL OG BYGGESAK



NB: Kartet kan inneholde feil og mangler.  
 Noen grenser er usikre.  
 Vann og avløpsledninger er usikre.

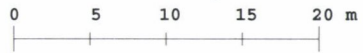

### Tegnforklaring:

- Eiendomsgrense målt
- Eiendomsgrense usikker
- Bygg -takflate
- Bygg -planlagt
- Bygg eldre enn 1900, sefrak bygg
- Vegkant
- Høydekurve
- Høyspent, stolper

### Kommunale VA-ledninger:

- Vannledning, brannkum
- Spillvannsledning, kum
- Overvannsledning, kum

### Private VA-ledninger:

- Vannledning, kran
- Spillvannsledning, septik
- Overvannsledning, kum

