


bra 1 eta 68,49 m2
 bra 2 eta 67,85 m2
 sum bra 136,34 m2
 bod 5,37 m2

bya hus 85 m2
 bya garasje 42 m2

tomt 545 m2
 bya hus85+garasje 42 sum
 127/tomt545*100
 sum utnyttelse inkl garasje 23%

plan 2 eta
 1 : 100

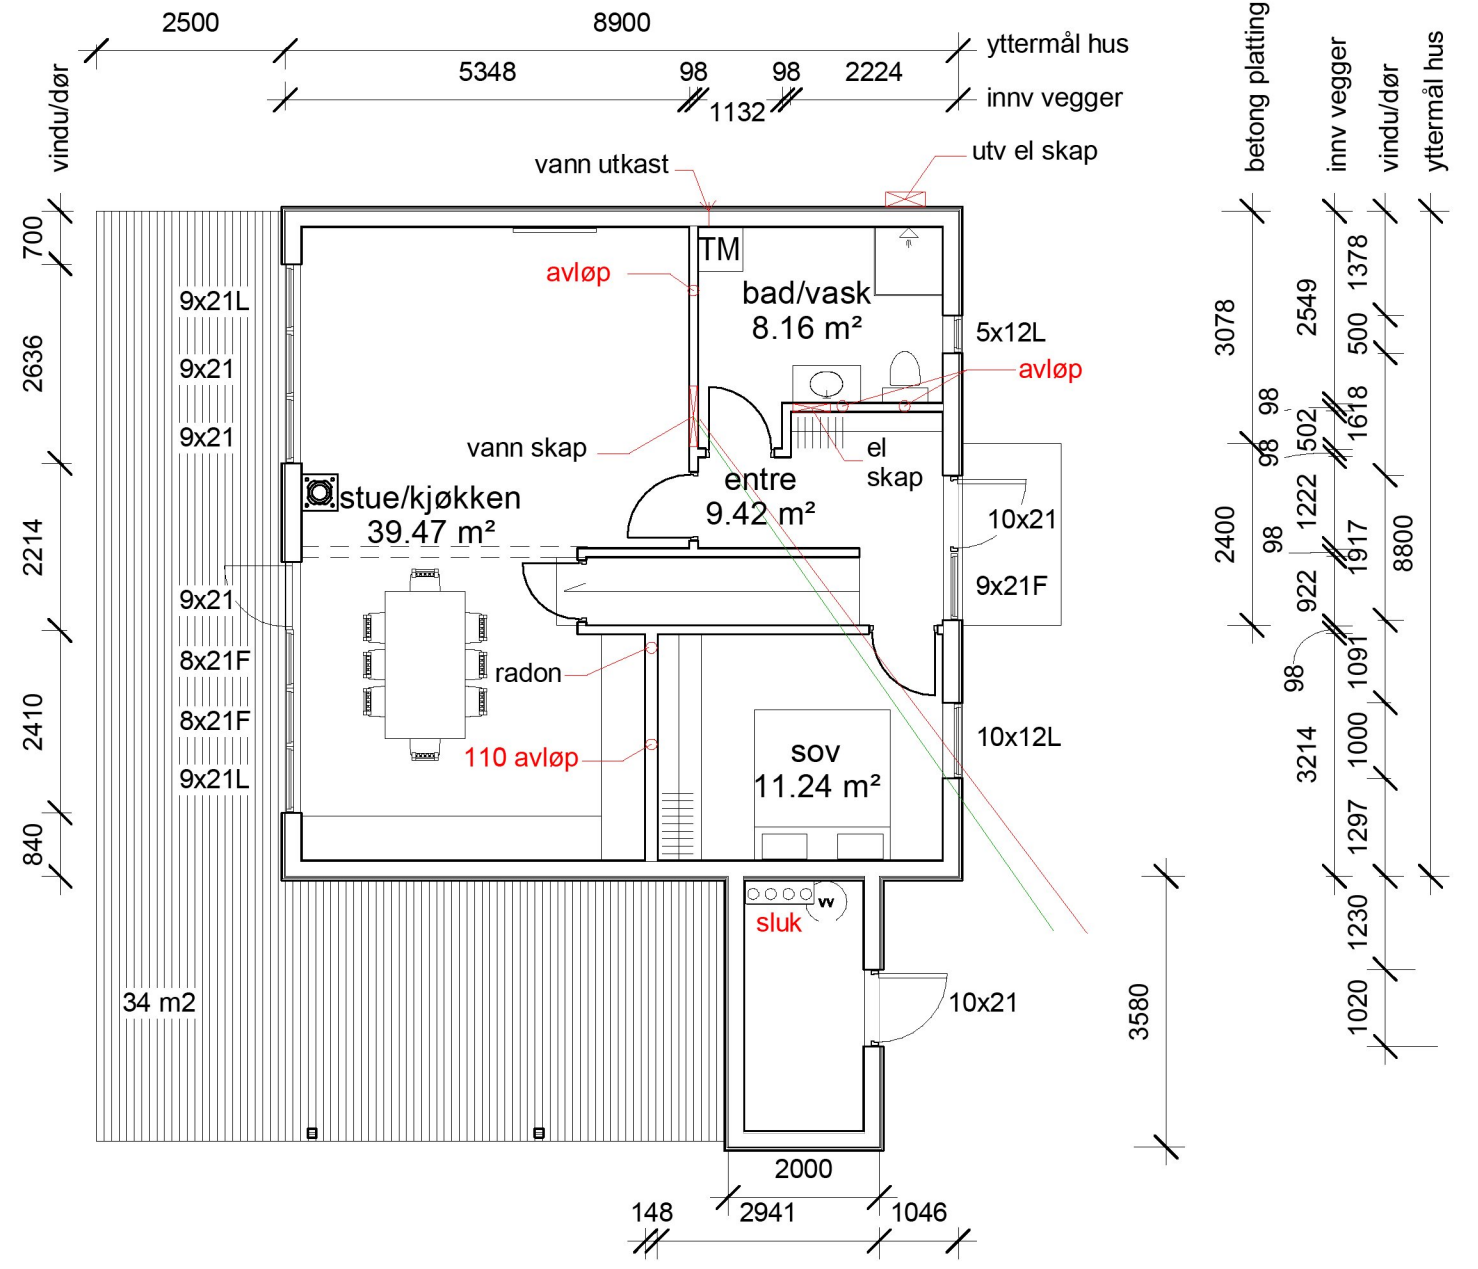

plan 1 eta
 1 : 100

REV:	DATO:	REVISJON:	SIGN:



TILTAKSHAVER: Rebo AS	BYGGEPLASS: Gavlavegen	HARALDYGATEN 215 5525 HAUGESUND
GNR./BNR: 140/304	KOMMUNE: Karmøy	TLF: 99091140 www.byggdetalj.no einar@byggdetalj.no

TEGN, INNHOLD: plan	TILTAKSART: Nybygg	MÅL: 1:100
PROSJEKT: Enebolig		
TEGNET AV: EINAR JENSEN	DATO: 06.09.22	SIGN: EJ
PROSJEKT.TEGN. NR.:		