




ARRANGEMENT

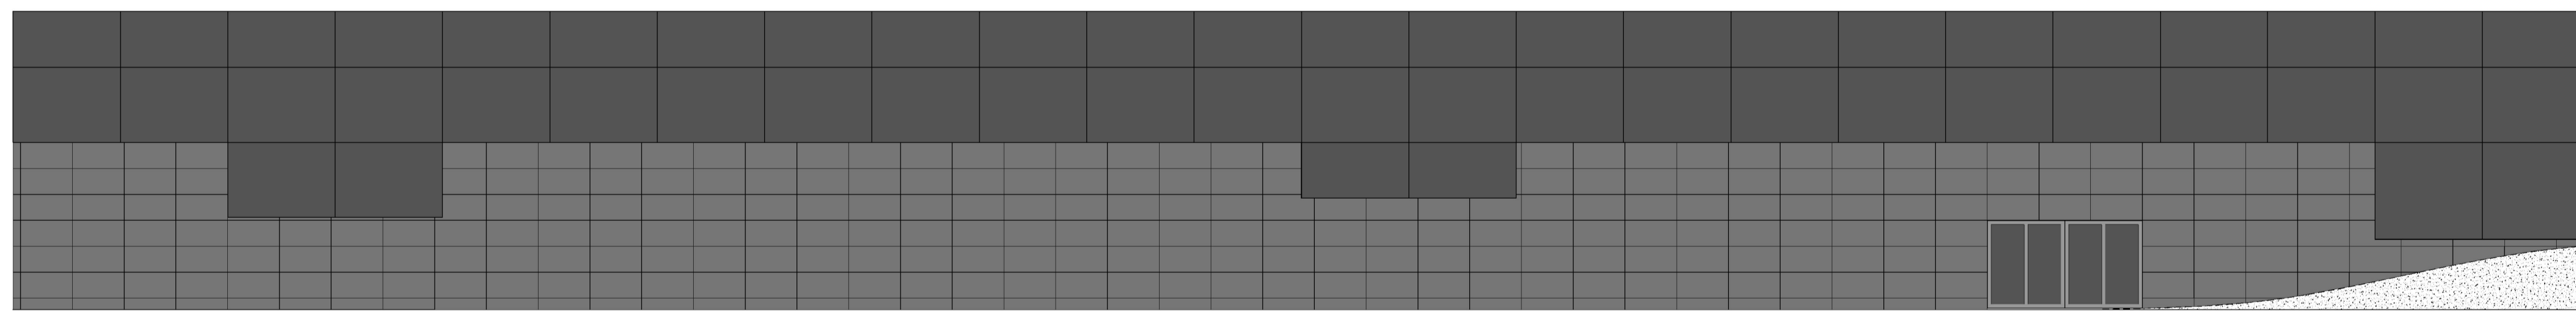

FASADE "A"  
FASADE MOT NORD/ØST

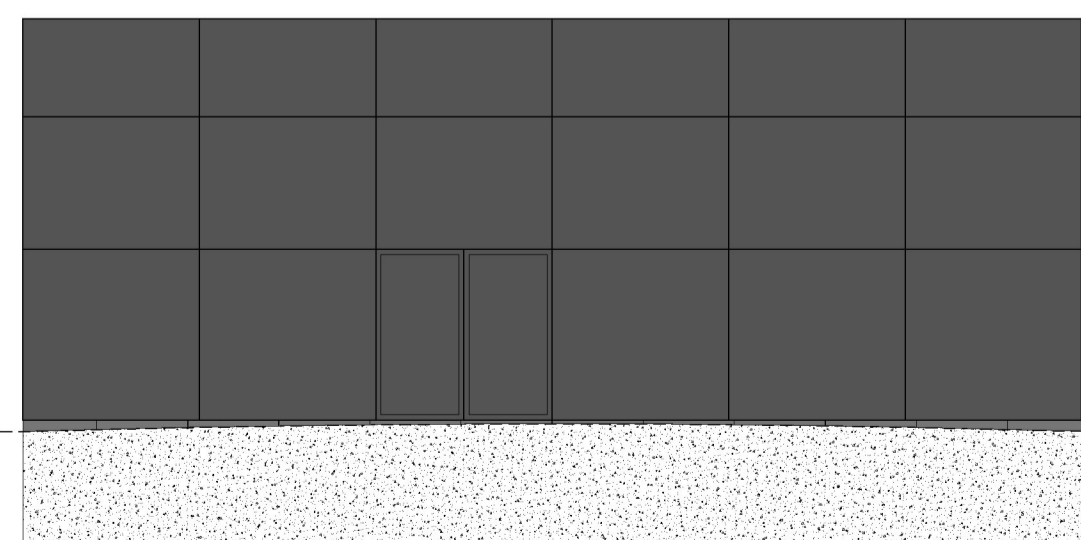

FASADE "B"  
FASADE MOT NORD

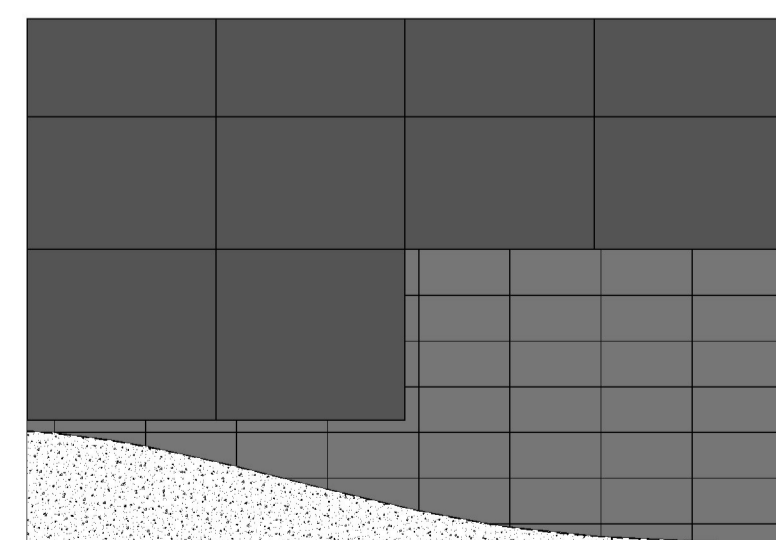

FASADE "C"  
FASADE MOT NORD/VEST

MELHUS INVEST AS  
FASADEENDRING GNR. 42, BNR. 134

TEGNET R. NÆSS	KONTR. ØM		1 : 50	MELHUS MASKIN
DATO 29.08.22	DATO 30.08.22			
FORRETNINGSBYGG - SYREVEGEN 2 FASADER MOT RIKSVEI				2022-101