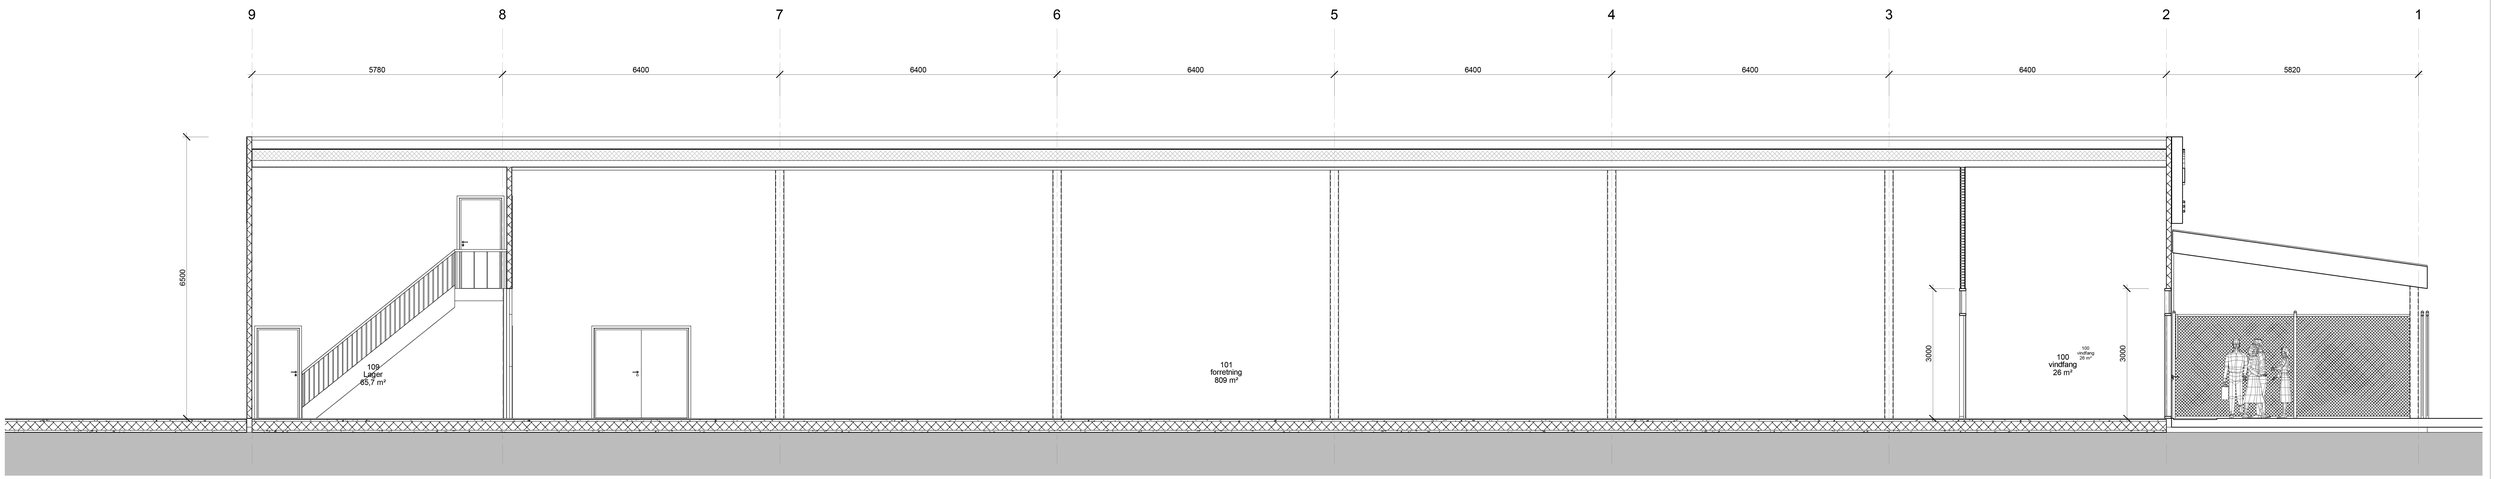

Snitt A-A 1_50
1 : 50

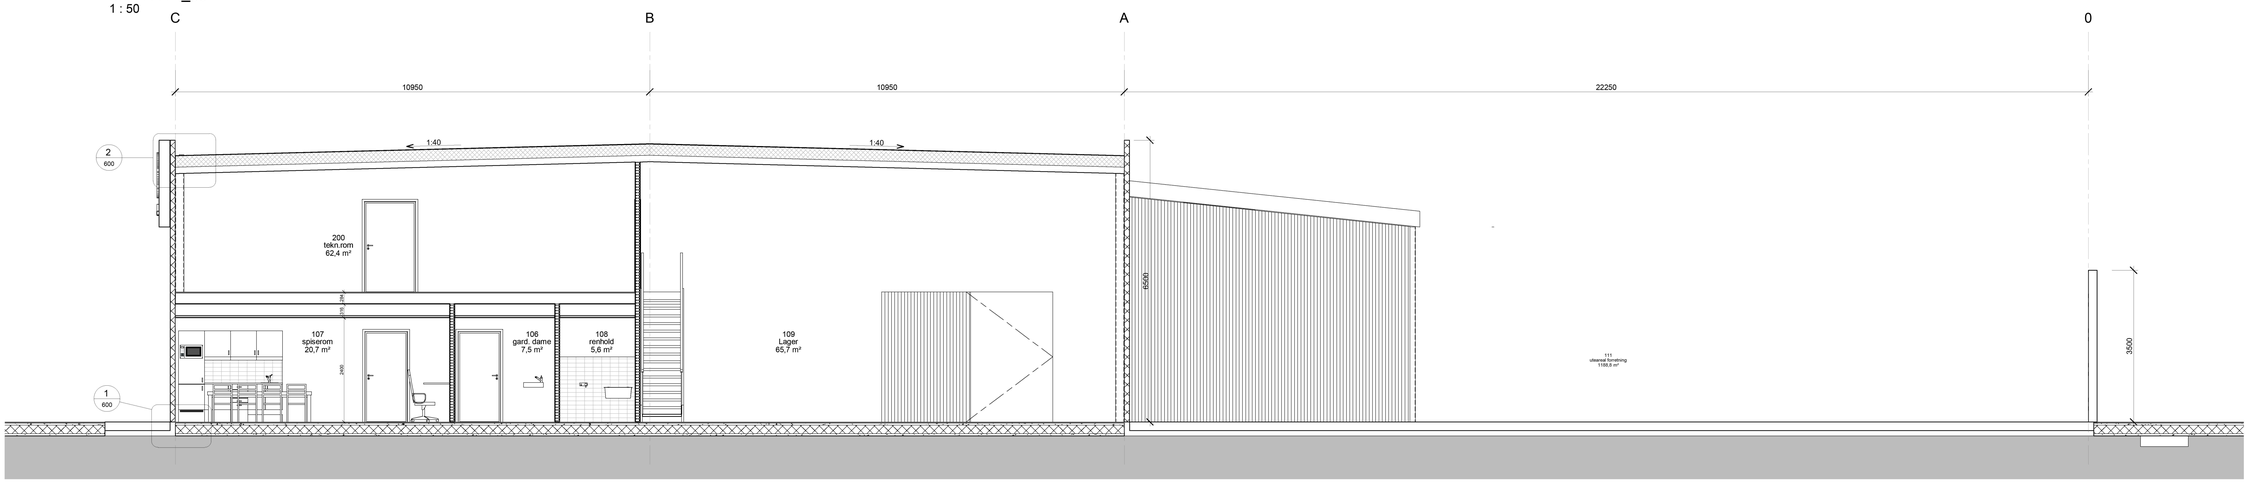

Snitt B-B 1_50
1 : 50

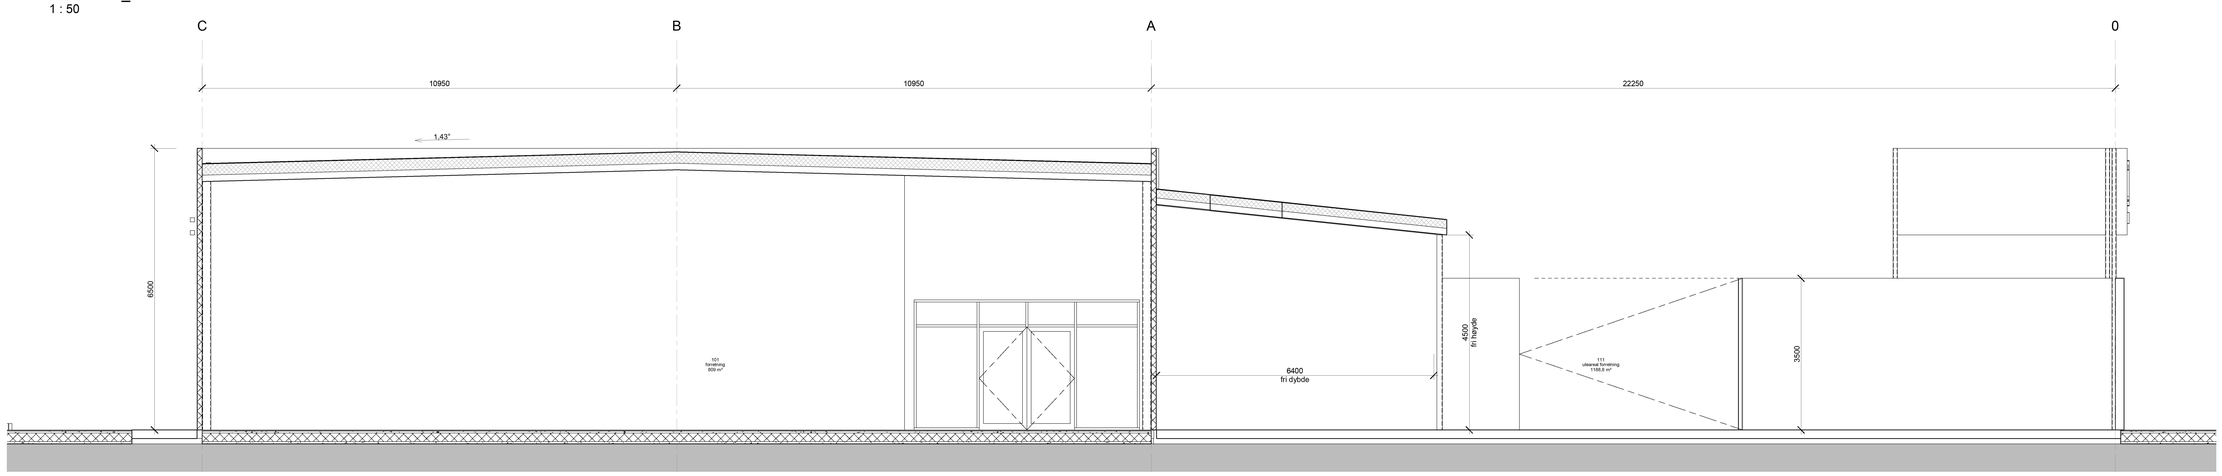

Snitt C-C 1_50
1 : 50

MERKNADER:

TEGNFORKLARINGER:

REV.	DATO:	BESKRIVELSE	UTARB.	SIGN.

LOKALISERINGSFIGUR:

BYGGHERRE/TILTAKSHAVER:
RL ENTREPRENØR AS

PROSJEKT:
Jem og Fix
Raglamyr / Karmøy / Haugesund

TEGNINGSTITTEL:
Snitt A-A, B-B og C-C

KONTR. DATO / SIGN

UTARB.: ChR
Dato: 18.07.22

TEGNING NR.: 0027 - 200

REV.:

MÅLESTOKK: A0= 1 : 50

FASE: Arbeidstegninger