



Kommuneplankart



UTM-32


Karmøy kommune

Eiendom: 38/73

Utskriftsdato: 05.09.2022

Adresse: Grødheimvegen 9

Målestokk: 1:500

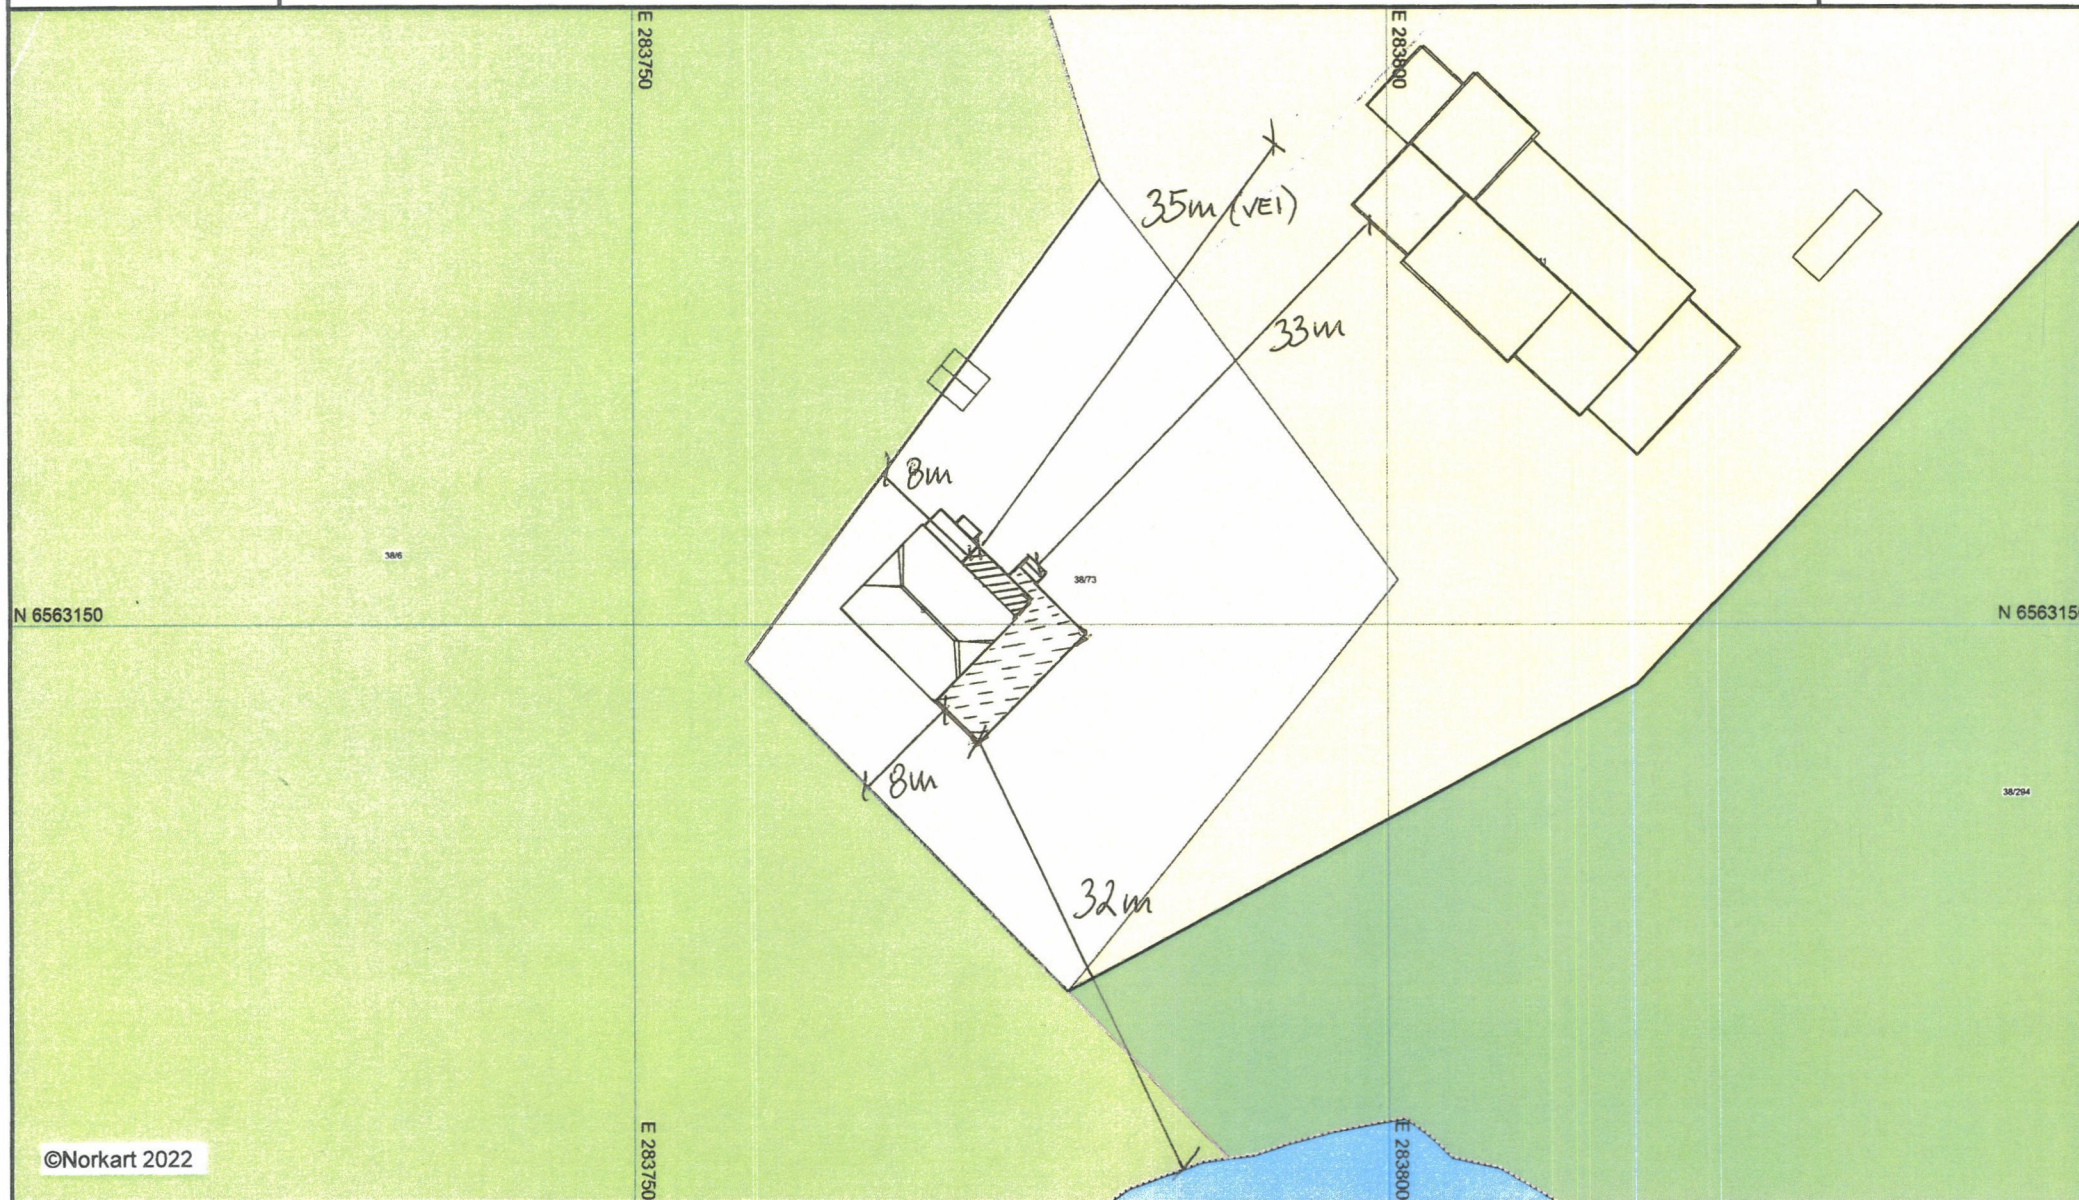

©Norkart 2022

1) Det tas forbehold om feil i kartgrunnet. 2) Ved utskrift fra PDF-fil kan målestokken bli unøyaktig. 3) Kommuneplanen er laget for små målestokker og kan være unøyaktig hvis man zoomer mye inn i planen.