PLAN

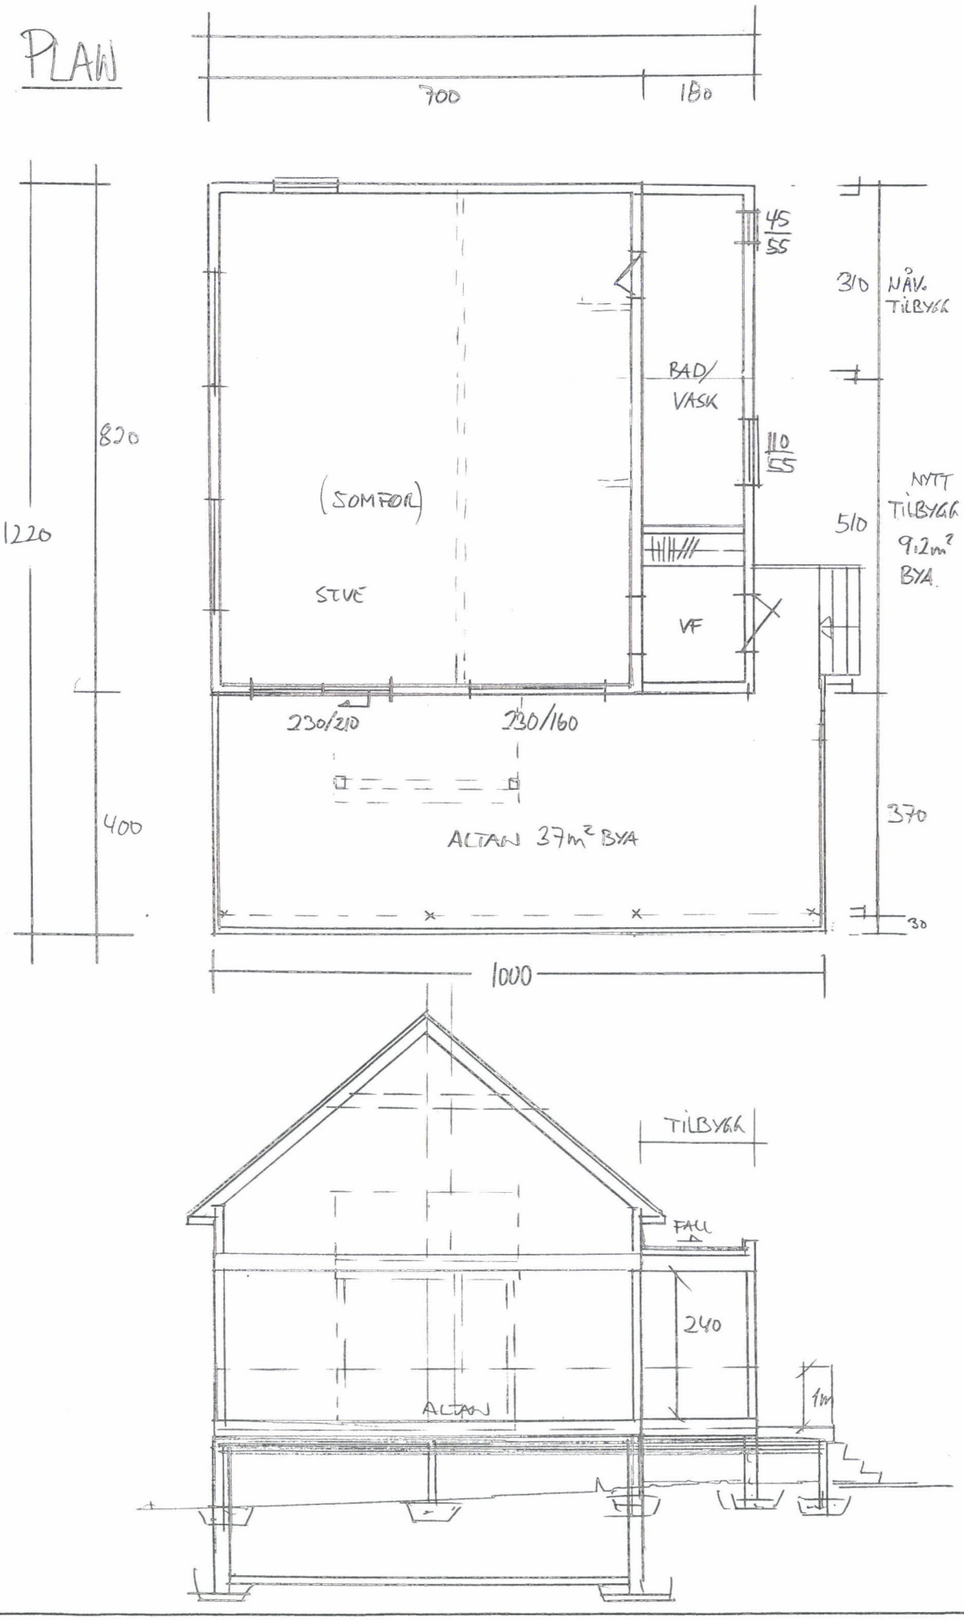

TILBYGG 9.2m² BYA
ALTAN/PLATT. 39m² BYA

Bygg-start as
TEKNISK TEGNING OG BYGGESEK

Dato	Konst/Tegnet	Godkjent	Målestokk	Gnr: 38
30.08.22	[signature]		1:100	Bnr: 73
JAN MAGNE NYBORG				TILBYGG BOLIG + ALTAN
GRØDHEIMV. 9 4280 SUNDEVESHA				
Tegn. nr. 1		PLAN/SNITT		