



HOH.

P1 - VK3/PK1

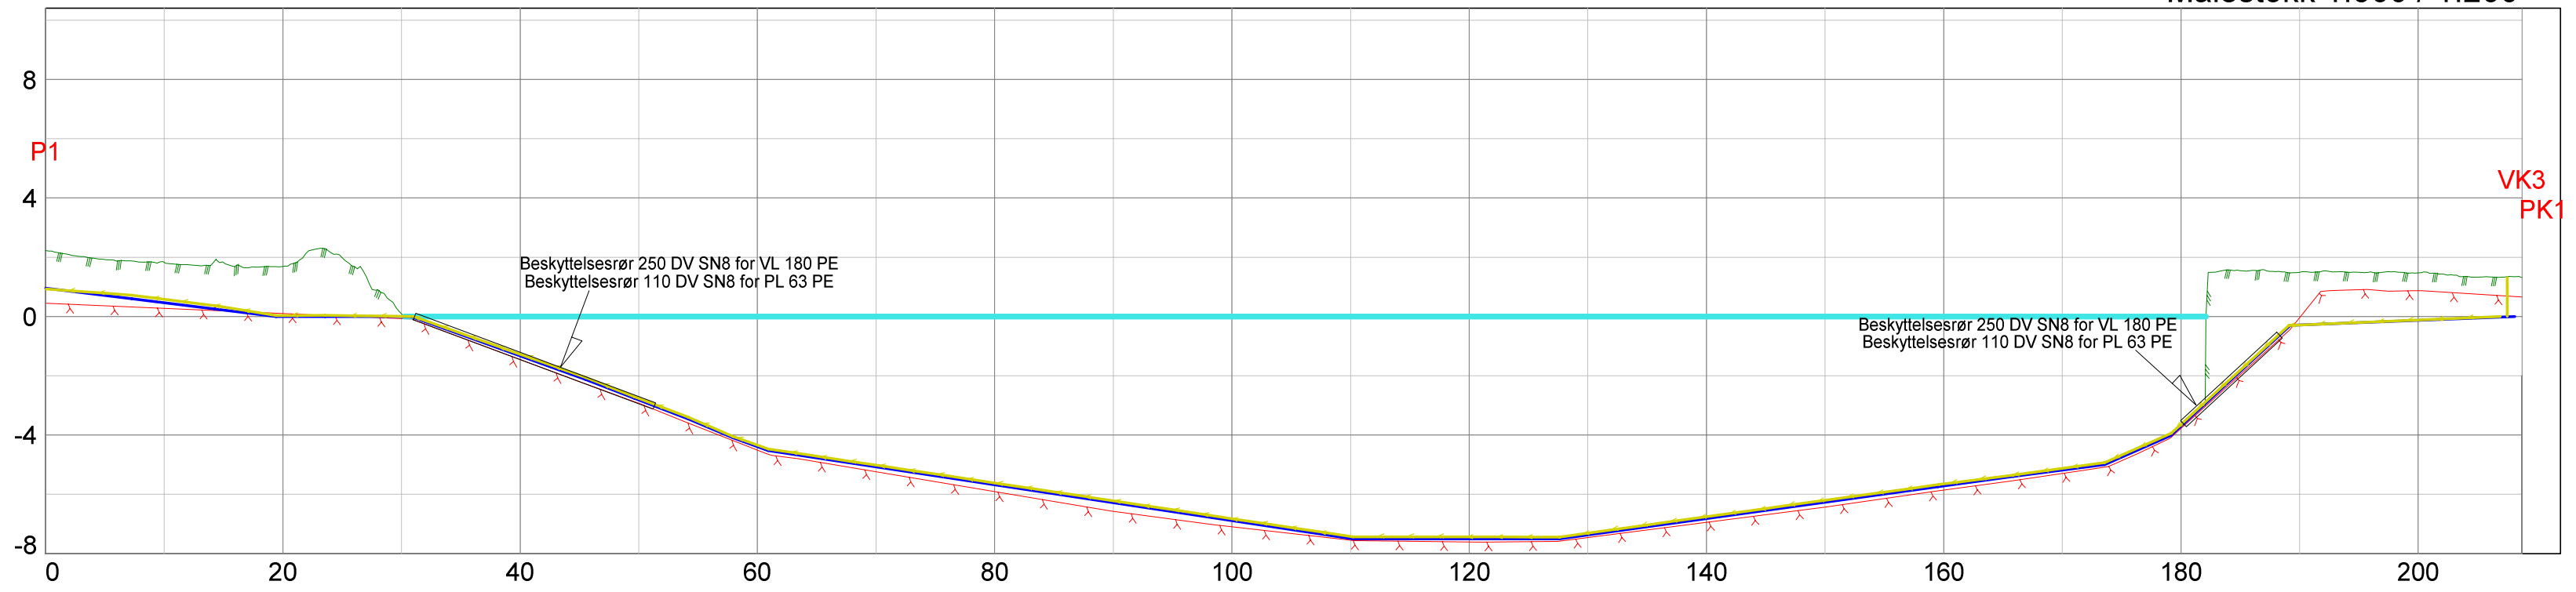

PROFIL NR.

| MARKTYPE | | | | | | | | | | | | | | | | | | | | | | | | | | |
|---------------------------|---------|--------|--------|------|---------|--------|-------|---------|-------|-------|-------|--------|-------|-------|--------|-------|--------|-------|-------|--------|--------|-------|--------|--------|-------|-------|
| HØYDE EKISTERENDE TERRENG | | 2.22 | 1.83 | 1.69 | 0.09 | -1.45 | -2.93 | -4.51 | -5.24 | -5.91 | -6.57 | -7.10 | -7.55 | -7.61 | -7.46 | -6.95 | -6.43 | -5.86 | -5.30 | -3.78 | 1.49 | 1.47 | 1.31 | | | |
| HØYDE ENDRET TERRENG | | | | | | | | | | | | | | | | | | | | | | | | | | |
| AVSTAND MELLOM SYSTEMPKT. | | | | | | | | | | | | | | | | | | | | | | | | | | |
| VANNLEDNING | DIM. | 180 PE | | | | | | | | | | | | | | | | | | | | | | | | |
| | RØRTYPE | | | | | | | | | | | | | | | | | | | | | | | | | |
| FALL | HØYDE | | | | | | | | | | | | | | | | | | | | | | | | | |
| | UTV | -4.91% | 0.00 | 0.00 | -14.42% | -2.13 | -2.75 | -3.45 | -4.09 | -4.52 | | -6.04% | -7.50 | 0% | -7.50 | | 5.5% | -5.39 | 5.13% | 17.66% | 36.91% | -0.30 | 1.54% | 0.00 | | |
| SPILLVANNsledNING | DIM. | | | | | | | | | | | | | | | | | | | | | | | | | |
| | RØRTYPE | | | | | | | | | | | | | | | | | | | | | | | | | |
| FALL | HØYDE | | | | | | | | | | | | | | | | | | | | | | | | | |
| | INN | | | | | | | | | | | | | | | | | | | | | | | | | |
| OVERVANNsledNING | DIM. | | | | | | | | | | | | | | | | | | | | | | | | | |
| | RØRTYPE | | | | | | | | | | | | | | | | | | | | | | | | | |
| FALL | HØYDE | | | | | | | | | | | | | | | | | | | | | | | | | |
| | INN | | | | | | | | | | | | | | | | | | | | | | | | | |
| PUMPELEDNING | DIM. | 63 PE | | | | | | | | | | | | | | | | | | | | | | | | |
| | RØRTYPE | | | | | | | | | | | | | | | | | | | | | | | | | |
| FALL | HØYDE | -2.89% | -5.09% | 0.37 | 0.03 | -0.51% | 0.00 | -14.12% | -2.06 | -2.70 | -3.40 | -4.05 | -4.47 | | -6.01% | -7.44 | -0.03% | -7.44 | | 5.55% | -6.67 | -5.35 | -6.12% | 36.93% | -0.30 | 1.63% |
| | UTV | | | | | | | | | | | | | | | | | | | | | | | | | |

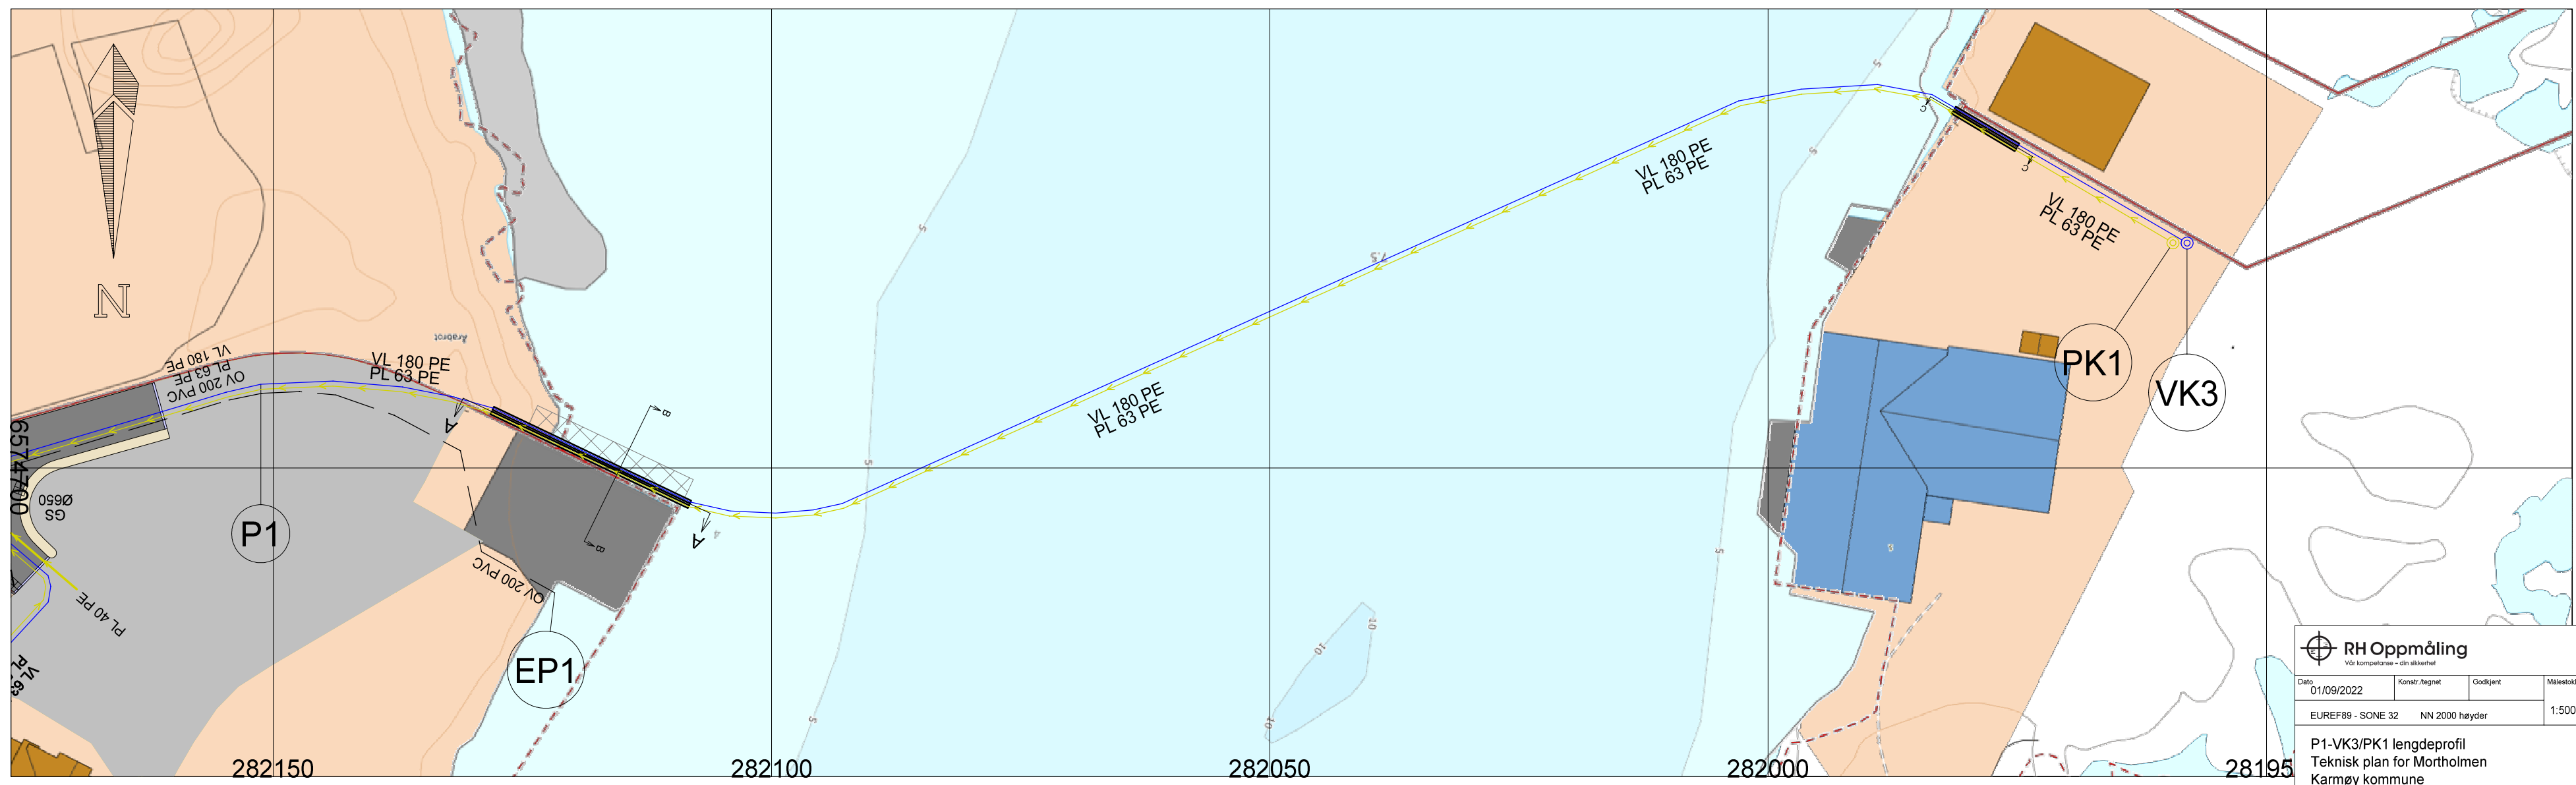

RH Oppmåling
VGS kompetanse - din sikkerhet

| | | | | |
|--|----------------|--------------|--------------|--------------------|
| Dato: 01/09/2022 | Konstr. tegnet | Godkjent | Målestokk | Tegningsformat: A2 |
| EUREF89 - SONE 32 NN 2000 høyder | | | 1:500, 1:200 | |
| P1-VK3/PK1 lengdeprofil Teknisk plan for Mortholmen Karmøy kommune | | | | 909 |
| Erstatning for: | | Erstatet av: | | |