



KARMØY KOMMUNE

SEKTOR AREAL OG BYGGESAK


SITUASJONSKART

Gnr/Bnr : 5/5 mfl ETTER retting


Dato : 21.09.2022

Målestokk: 1:500

Datum: Euref 89/UTM 32

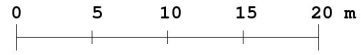

NB: Kartet kan inneholde feil og mangler.
Noen grenser er usikre.
Vann og avløpsledninger er usikre.

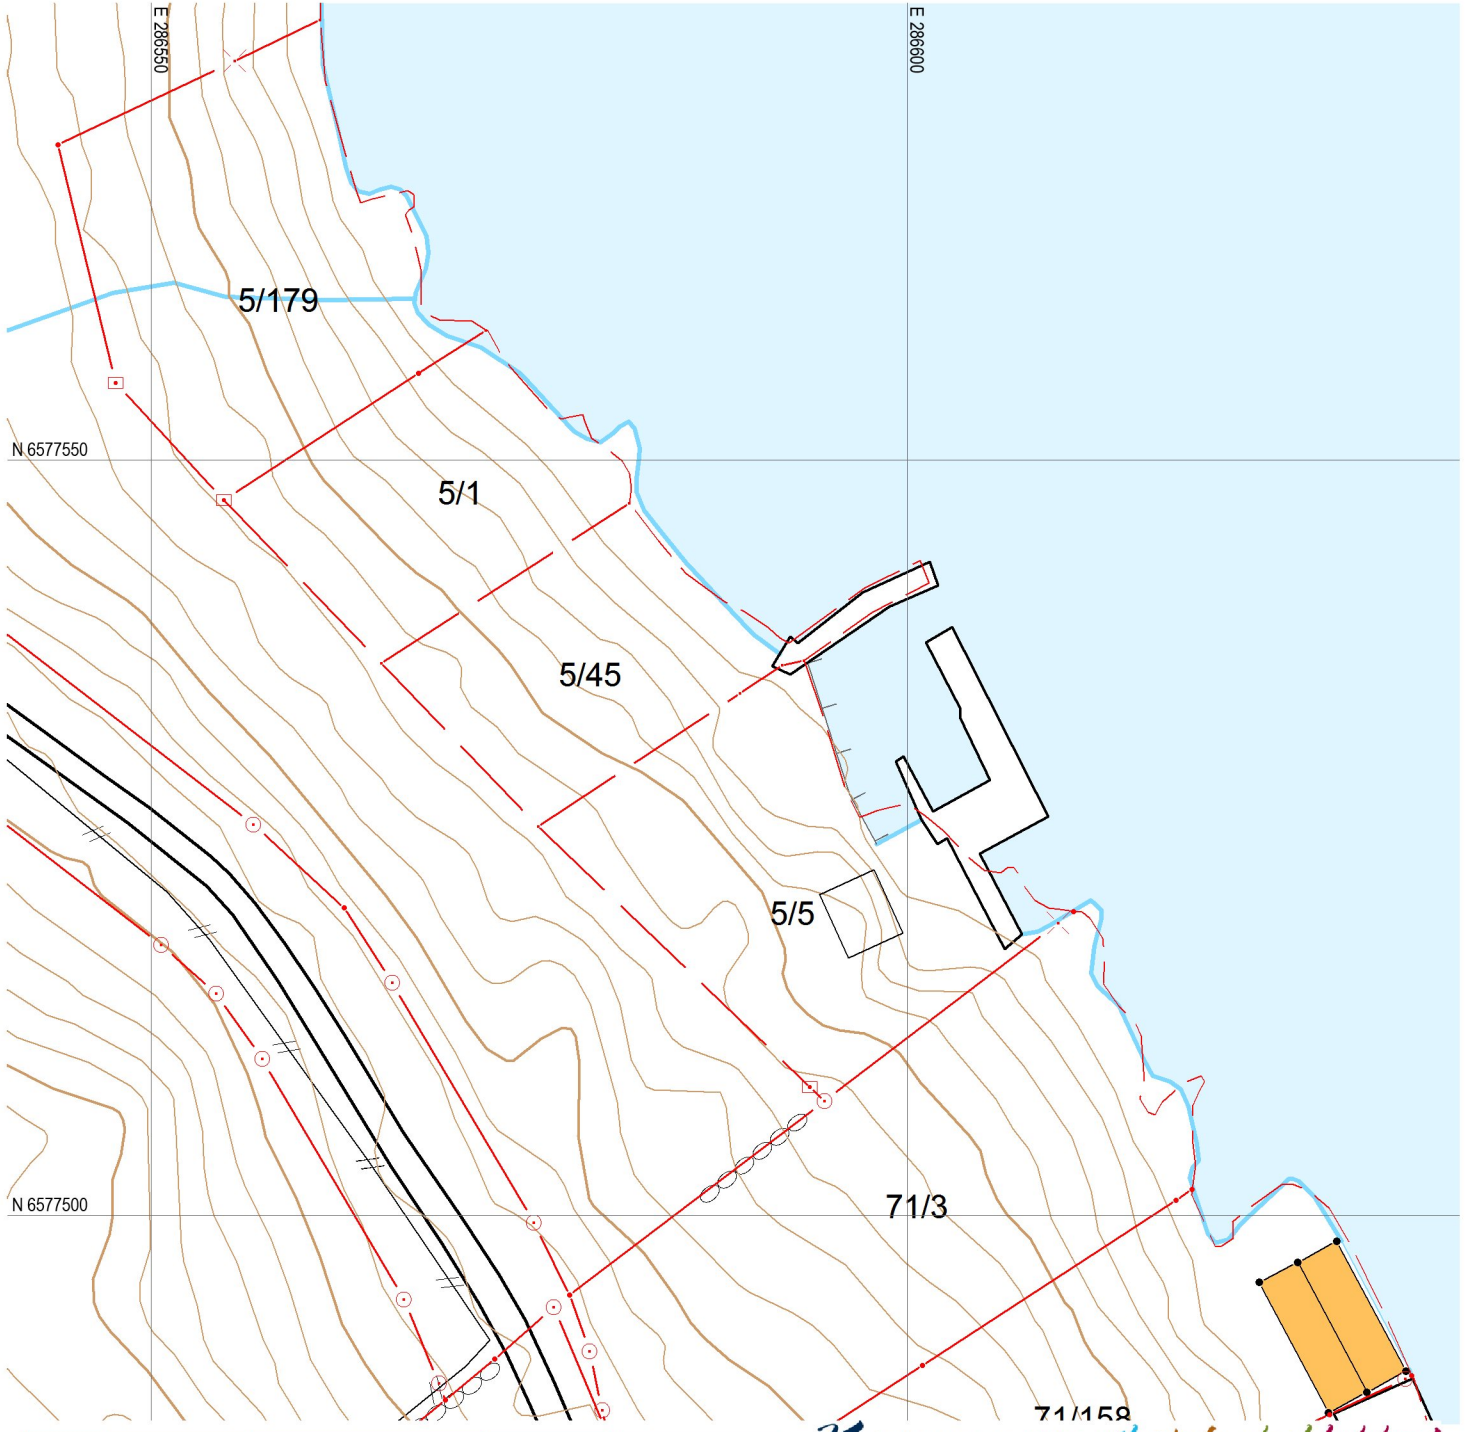

Kommunen som vil at du skal lykkes!

Tegnforklaring:

- Eiendomsgrense målt
- Eiendomsgrense usikker
- Bygg -takflate
- Bygg -planlagt
- Bygg eldre enn 1900, sefrak bygg
- Vegkant
- Høydekurve
- Høyspent, stolper

Kommunale VA-ledninger:

- Vannledning, brannkum usikker plassering VL K
- Spillvannsledning, kum usikker plassering SP K
- Overvannsledning, kum usikker plassering OV K
- Private VA-ledninger:**
- Vannledning, kran usikker plassering VL P
- Spillvannsledning, septik usikker plassering SP P
- Overvannsledning, kum usikker plassering OV P