




E1

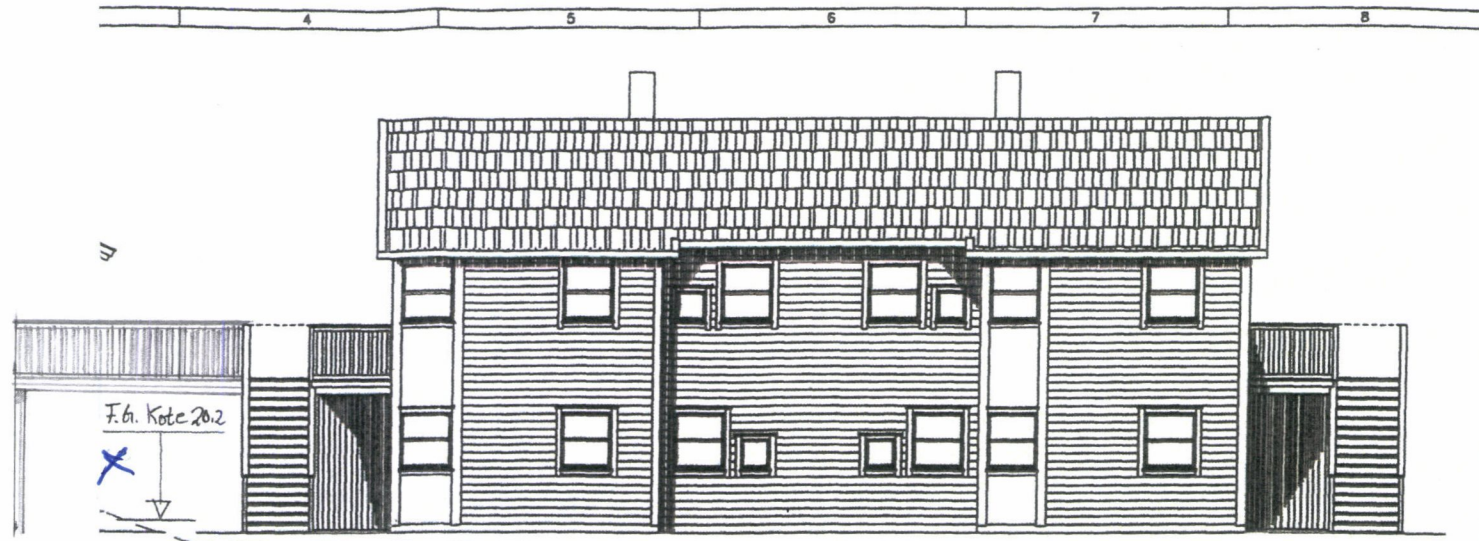

FASADE NÖRÖDÖST

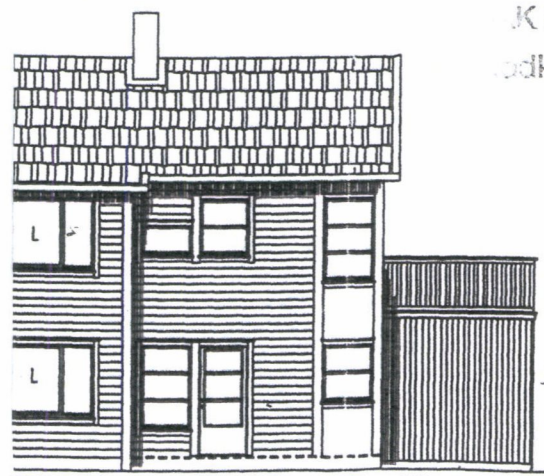

VEST

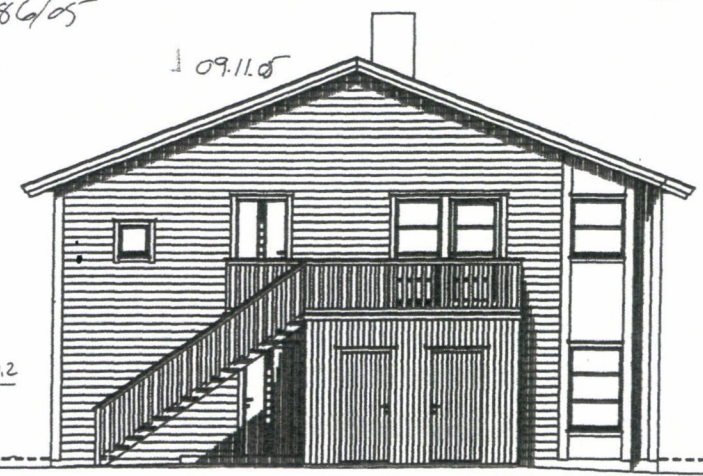

FASADE NÖRÖDVEST

ved  
K nr. 886/05  
odkjern  
09.11.0

ende) <input type="checkbox"/> = R 15 (Bærende) Bebygd areal: EYA: 2011 m <sup>2</sup>		MÅSTYPE 4-MANNSBOLIG		TEKN. OMFATTER FASADER		MÅLSTOKK: 1:100 DATO: 18.11.04.		<b>TRYGVE J. SJOEN AS</b> Postboks 33 4296 Åkrehamn Tel 52 84 50 50 Fax 52 84 50 60 Internet: WWW.trygve-sjoen.no E-post: Post@trygve-sjoen.no
ende) <input type="checkbox"/> = R 30 (Bærende) BRA BRA-K BA		FELTSKIVNER Lars Arve Varne		BYGGEREKLASS: Varne		TEGNER: R.A. Olsen		
ende) <input type="checkbox"/> = Brannvarslar 1-etg. A 80,0 80,0 80,0		ADRESSE Varne		Dyr./År.: 9/22		GODKJENT:		
ende) <input type="checkbox"/> = Ventilasjon Utv.bod 5,0 3,0		POSTNR./STED 4276 Sævelandsvik		KOMMUNE KARMØY		A-BEGJ.: V-BEGJ.:		
het) <input type="checkbox"/> = Støvsugerinntak Totalt 85,0 80,0 83,0		TELEFON		ANSVARLIG PROSJEKTERENDE:		PLANNR: VARNE-01		
tots.) 5m Største bredde= 11,2m antag etc. er ikke inkl. i huspris.		1-etg. B 85,0 80,0 83,0 2-etg. C 85,0 80,0 83,0 2-etg. D 85,0 80,0 83,0		Denne tegningen tilhører Trygve J Sjøen A/S og kan kun anvendes ved firmaets samtykke.				

--- = EKS. TERRENG