


Høyde på installasjoner ca 7.4 moh NN2000

OK nytt areal ca 2.2 moh NN2000

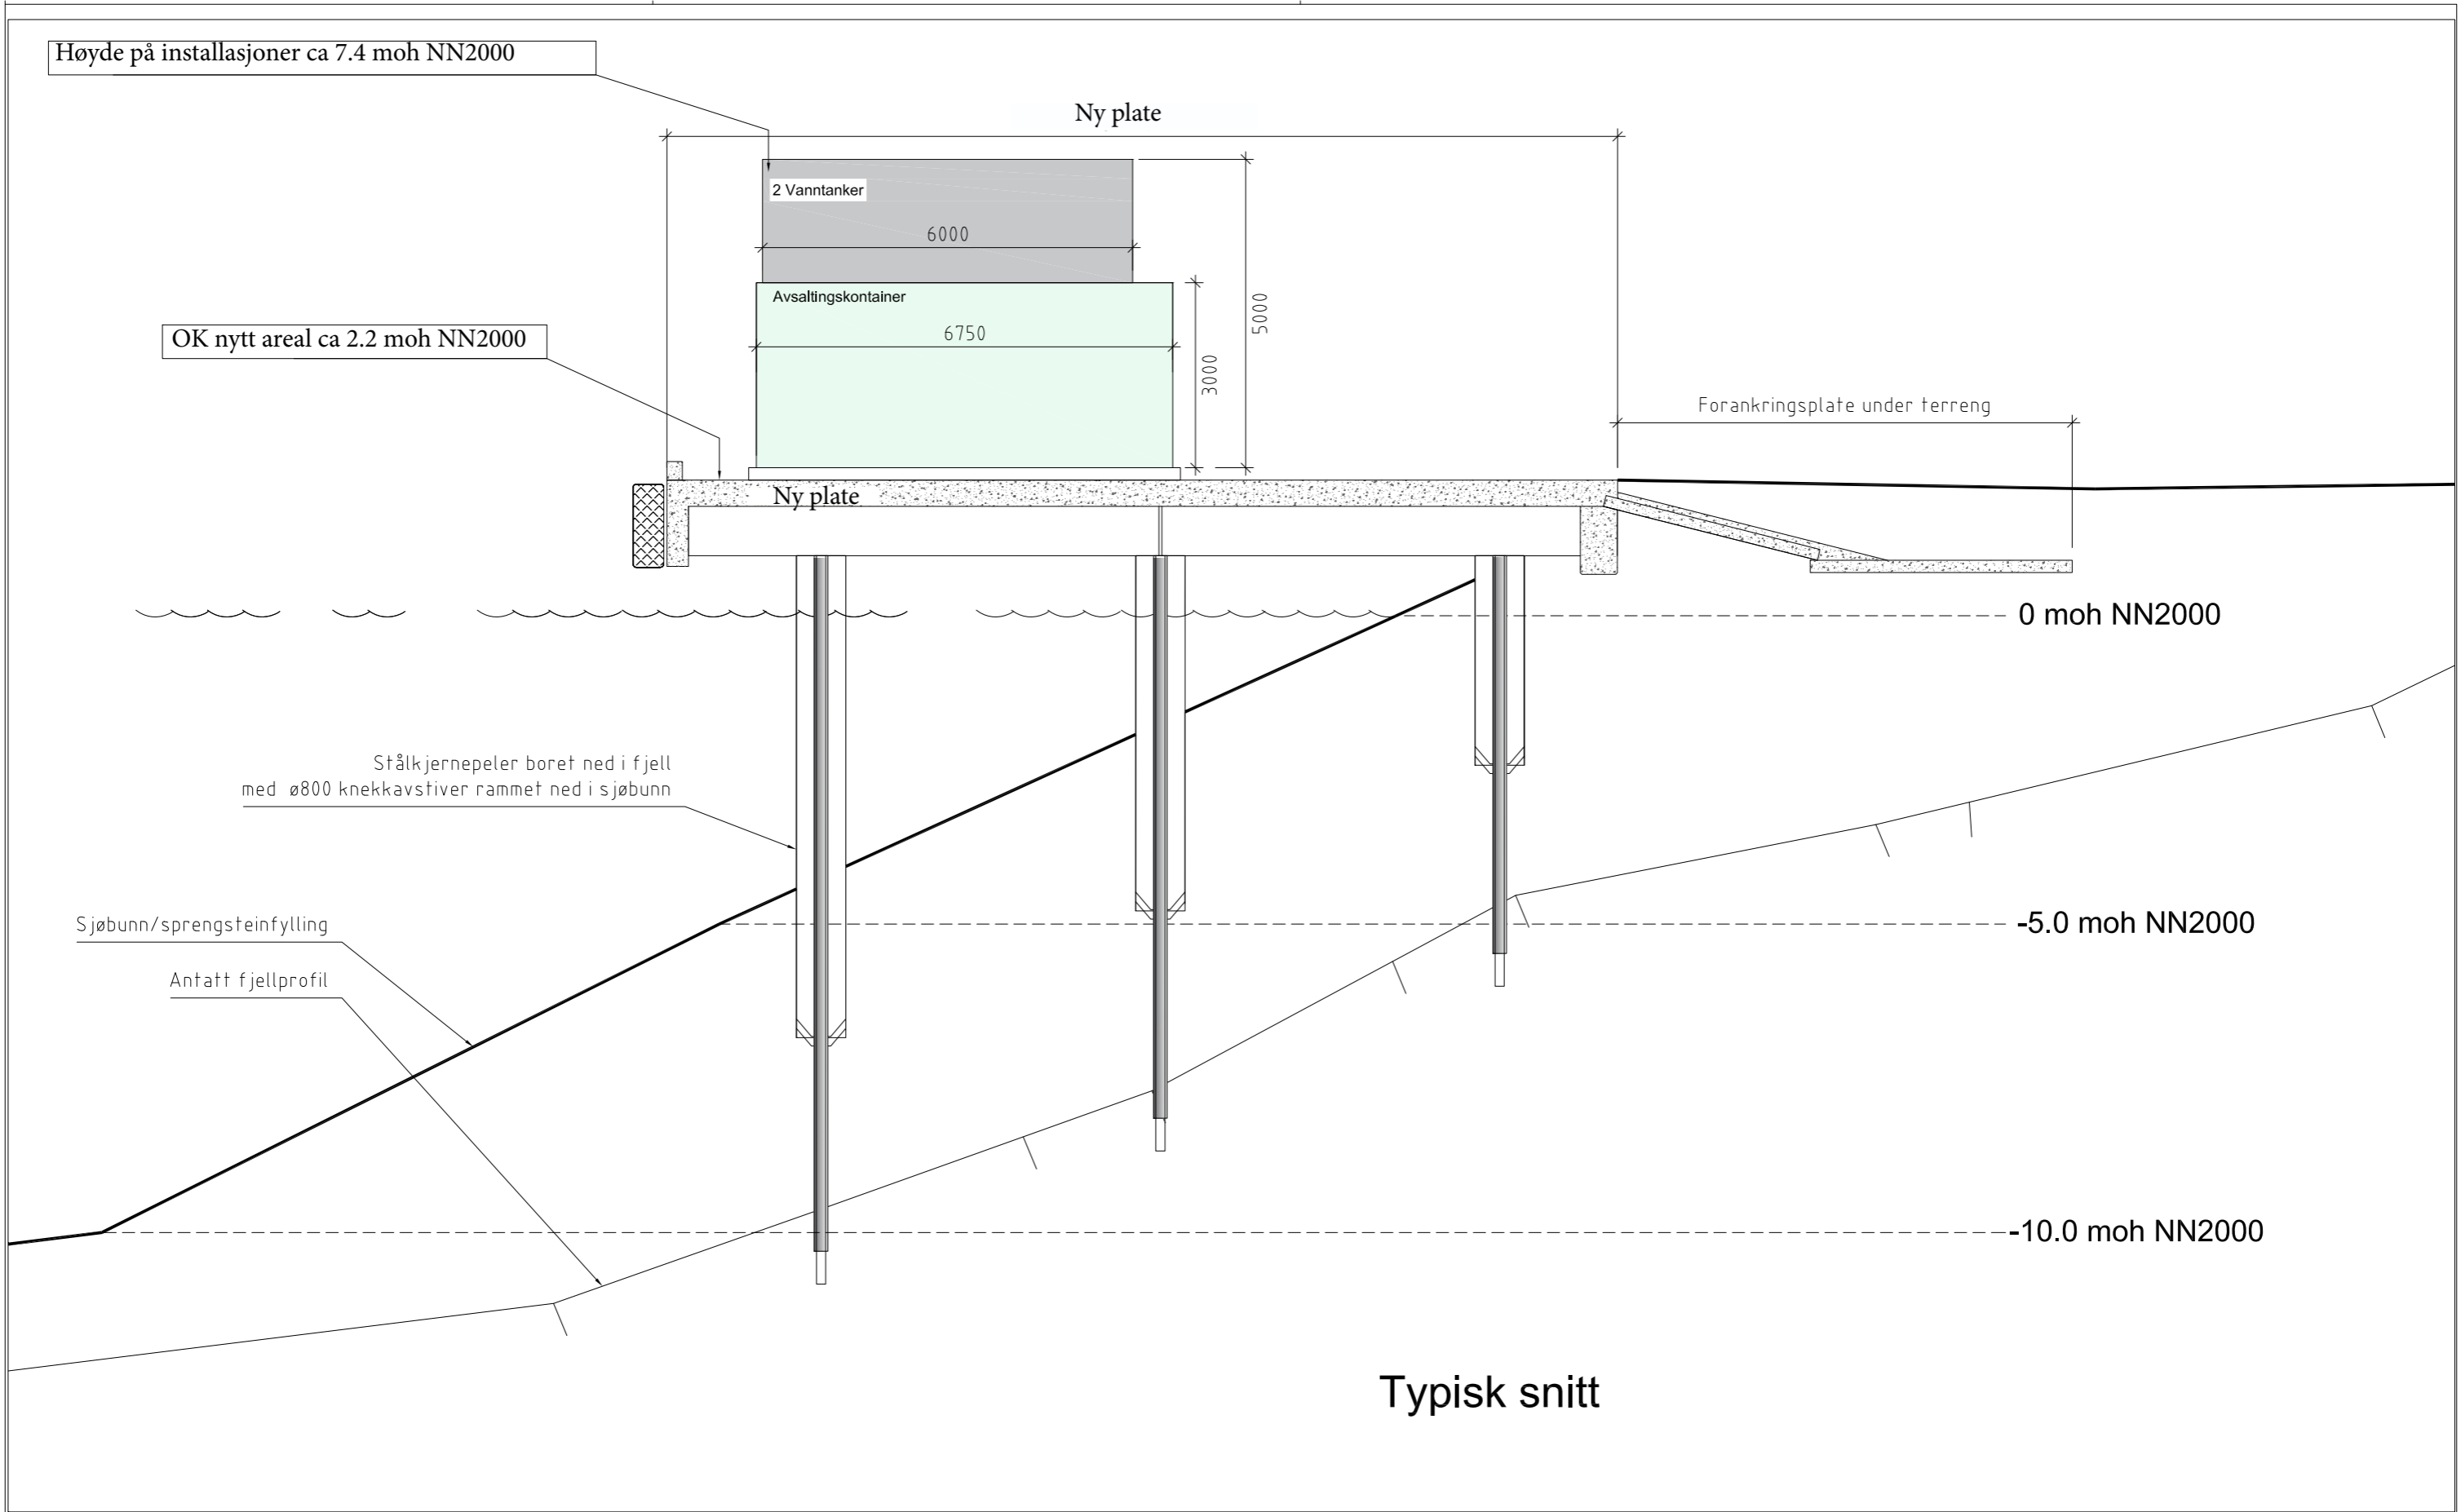

Stålkjerner boret ned i fjell med ø800 knekkavstiver rammet ned i sjøbunn

Sjøbunn/sprengsteinfylling

Antatt fjellprofil

Typisk snitt

BM01		For Byggemelding	ovi	06.04.22
REV. INDEX	ANT.	ENDRINGEN GJELDER	SIGN	DATO
>		DOKUMENTASJONSTEGNING		
>		ARBEIDSTEGNING		
>		ANBUDSTEGNING		
>		ANMELDELSESTEGNING		
>		FORELØPIG TEGNING		

**Petter J Rasmussen AS**  
 Rådgivende ingeniører og arkitekter  
 Diktervegen 8, 5538 HAUGESUND, tlf 48 311 311, Org. nr. NO 971 000 724 MVA

Dato 04.04.22	Konstr./Tegnet ovi	Format	Målestokk 1:250	Revidert søknad 29.08.22
Kontrollert dato 04.04.22	Kontrollert PJR			
Alginor GBN86/213 Husøyvegen 281 Anlegg på land 2022 Typisk Konstruksjonssnitt			Erstatning for:	Erstattet av:
			22002-113	
Henvising:	Index:	Beregning:	Filnavn	