


Fasade mot nord/vest

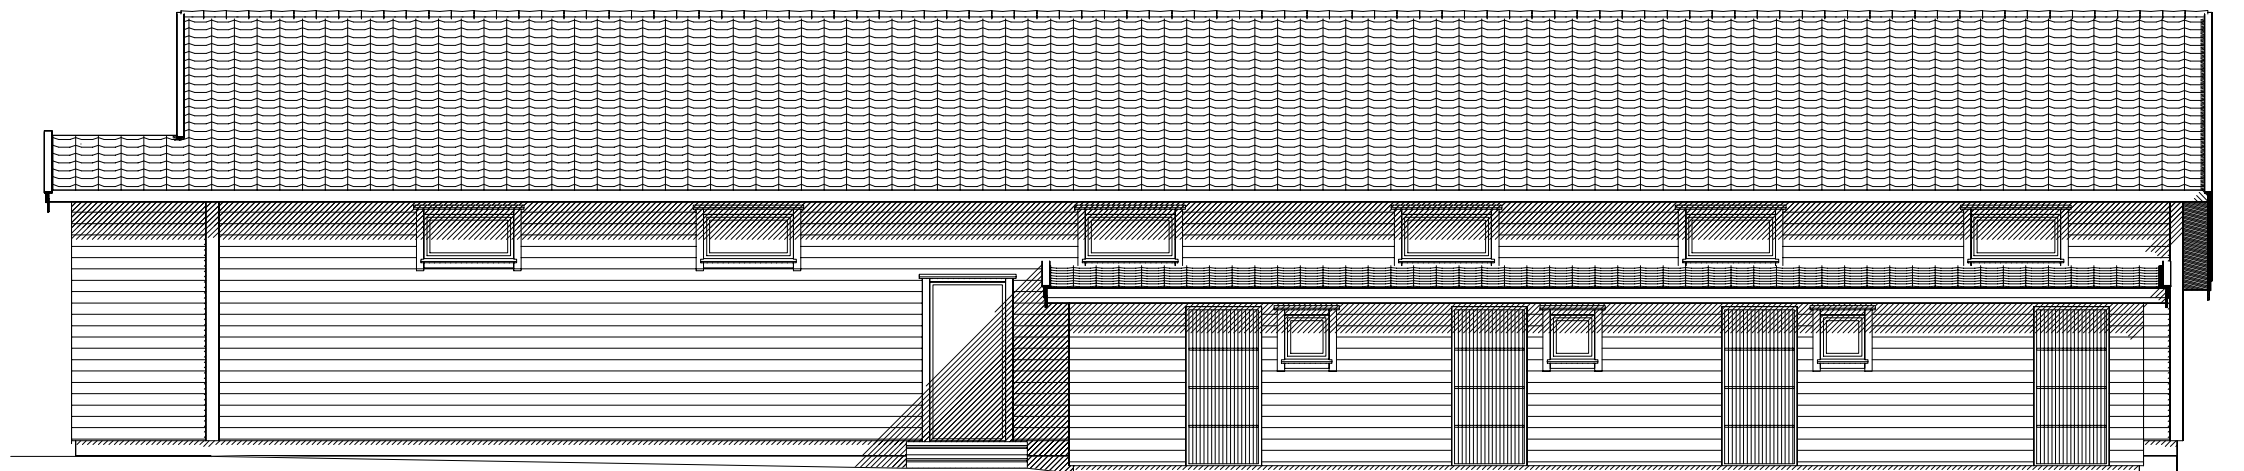

MERKNAD
TEGNING MED FORBEHOLD
TEGNING KAN HA AVVIK

Nytt sauehus

A 17.08.2022 Knut Utvidet bygg - som bygget tegning

 DATA DESIGN SYSTEM



© Tegningen er beskyttet i.h.t. lov om opphavsrett.

Tiltakshaver: **John Ellingsen**

Byggeplass: **Sandve**

Kommune: **Karmøy**

Gnr: 33 Bnr: 14 Mål: 1 : 100

Fasader

Dato: 29.09.2016

Tegn:

Prosjekt nr.:

Tegn.nr: 502

sauehus