


Fasade mot sør/øst

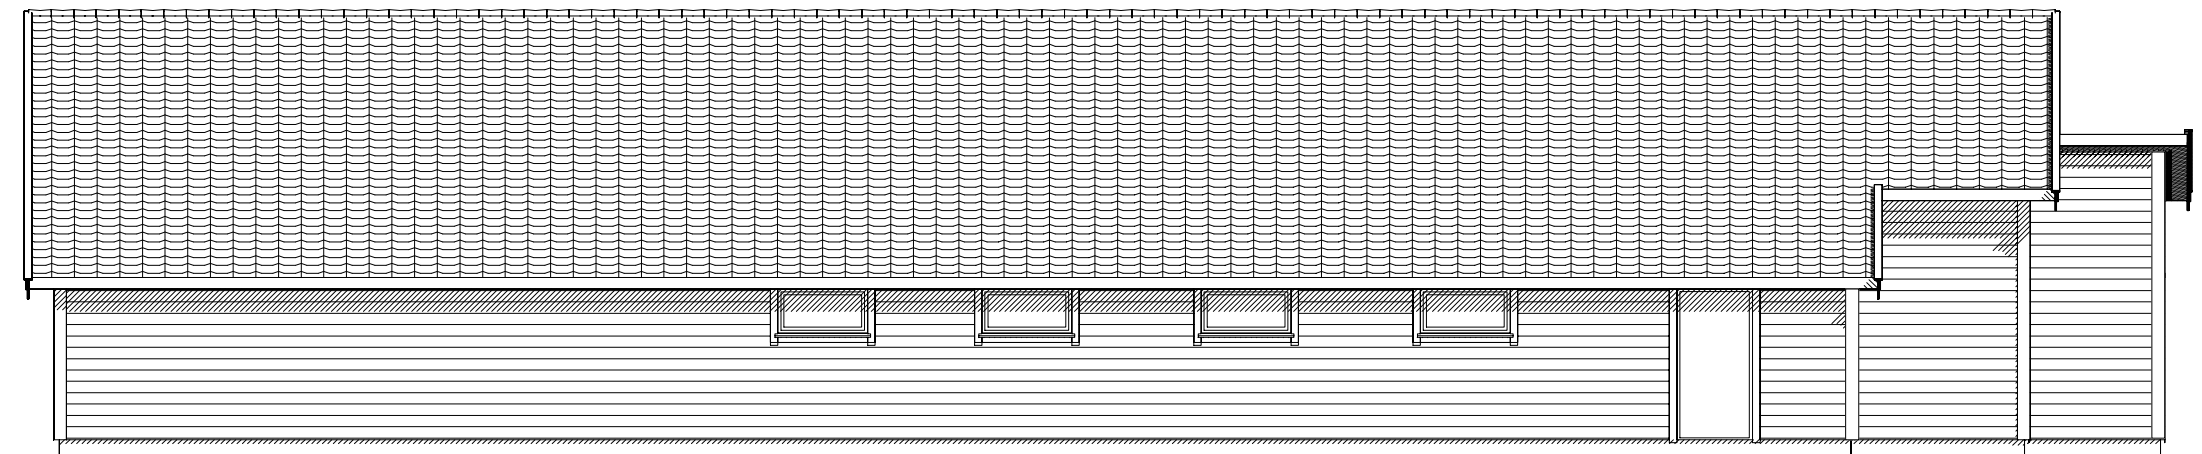

Fasade mot nord/øst

MERKNAD
TEGNING MED FORBEHOLD
TEGNING KAN HA AVVIK

Nytt sauehus

A 17.08.2022 Knut Utvidet bygg - som bygget tegning



Tiltakshaver: John Ellingsen

Byggeplass: Sandve

Kommune: Karmøy

Gnr: 33 Bnr: 14 Mål: 1 : 100

Fasader

Dato: 29.09.2016

Tegn: knut

Prosjekt nr.:

Tegn.nr: 503

sauehus

© Tegningen er beskyttet i.h.t. lov om opphavsrett.