




Karmøy kommune

Reguleringsplankart

Eiendom: 58/10
Adresse: Stølebuktvegen 10
Dato: 21.09.2022
Målestokk: 1:500



UTM-32

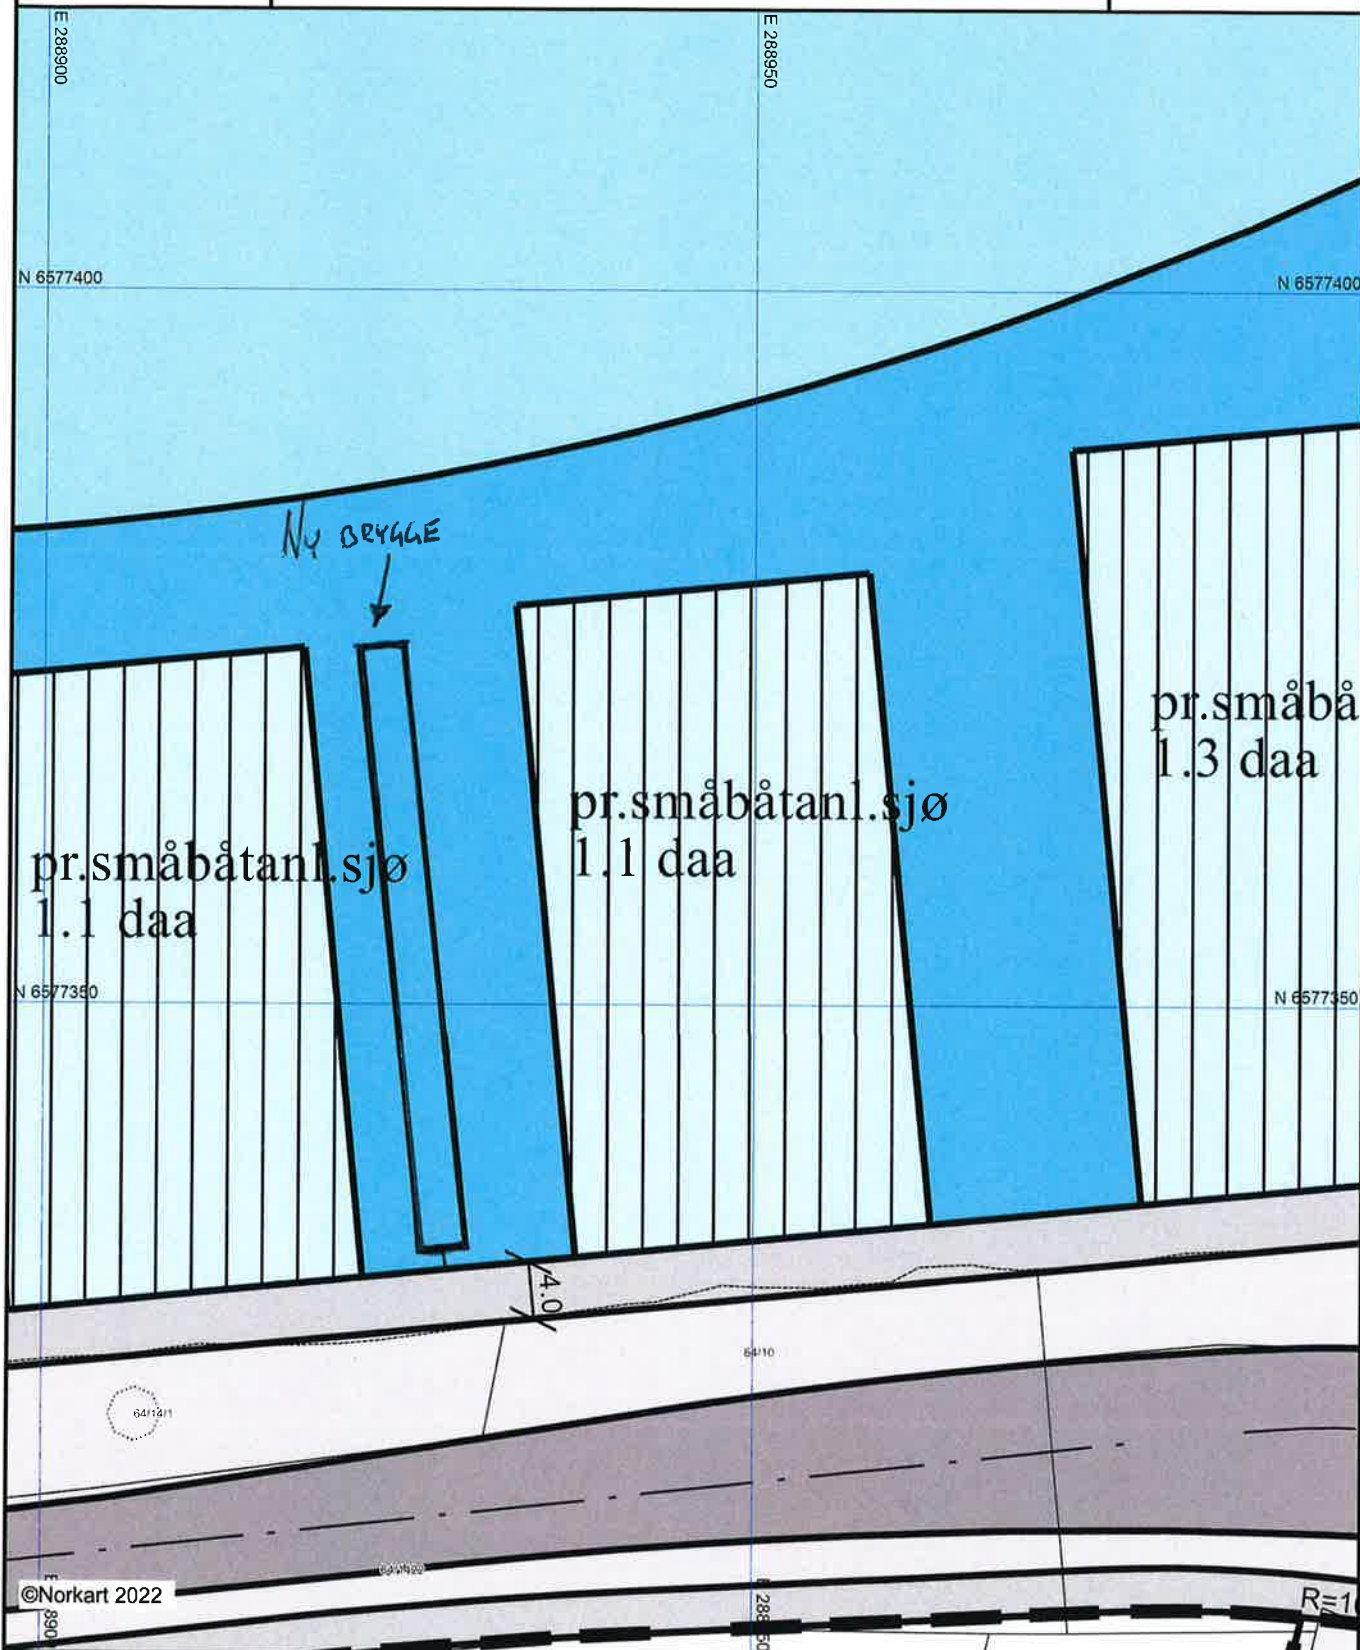

- ©Norkart 2022
- 1) Det tas forbehold om feil i kartgrunnlaget
 - 2) Ved utskrift fra PDF-fil kan målestokken bli unøyaktig
 - 3) Kommuneplanen er laget for små målestokker og kan være unøyaktig hvis man zoomer mye inn i planen.