


FASADE NORD

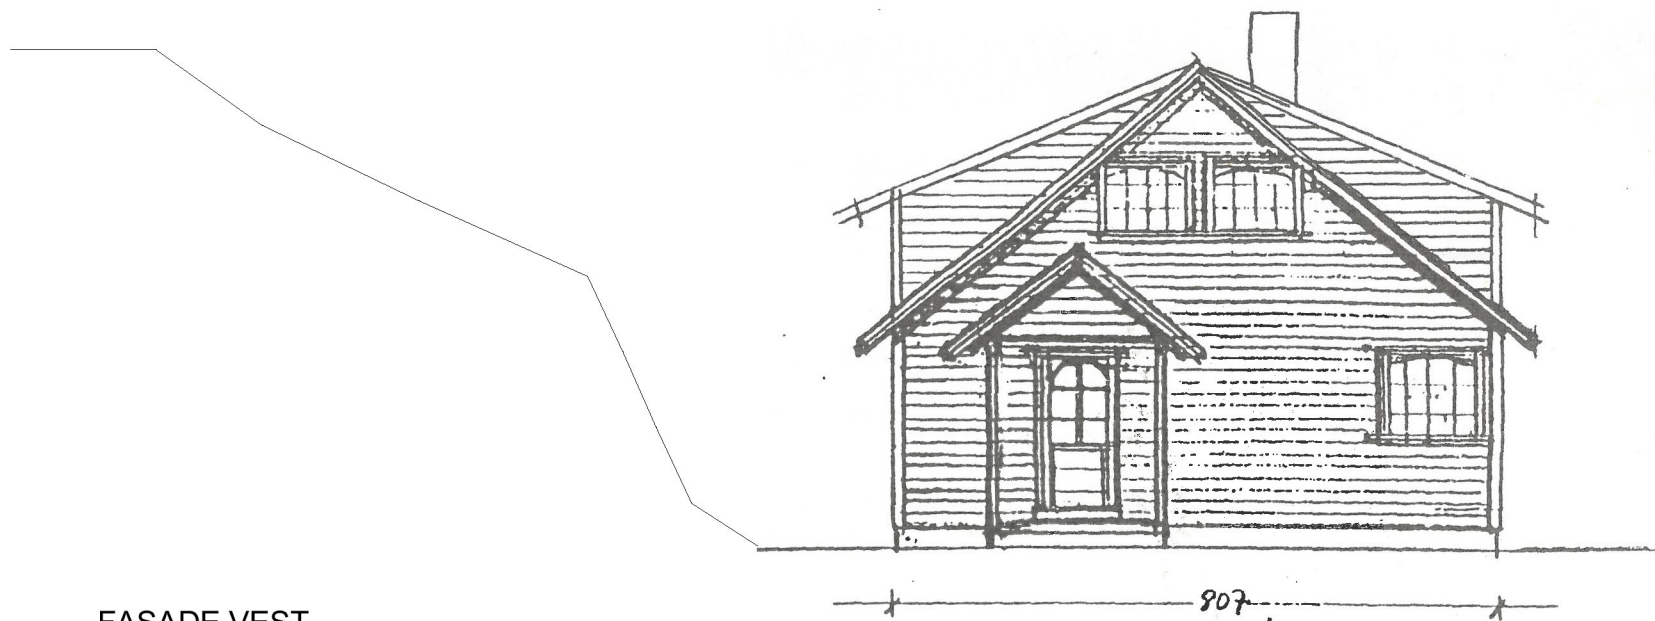

FASADE VEST

Kvala Arkitekter

Tiltakshaver: Lilian Daniel Costache

Byggeplass: Møllevegen 68

Kommune: Karmøy

Gnr.: 90 Bnr.: 58

Mål: 1:100

Dato: 09.09.22

Tegn: GCS

Prosjekt: 990922

Tegn.nr: 501