
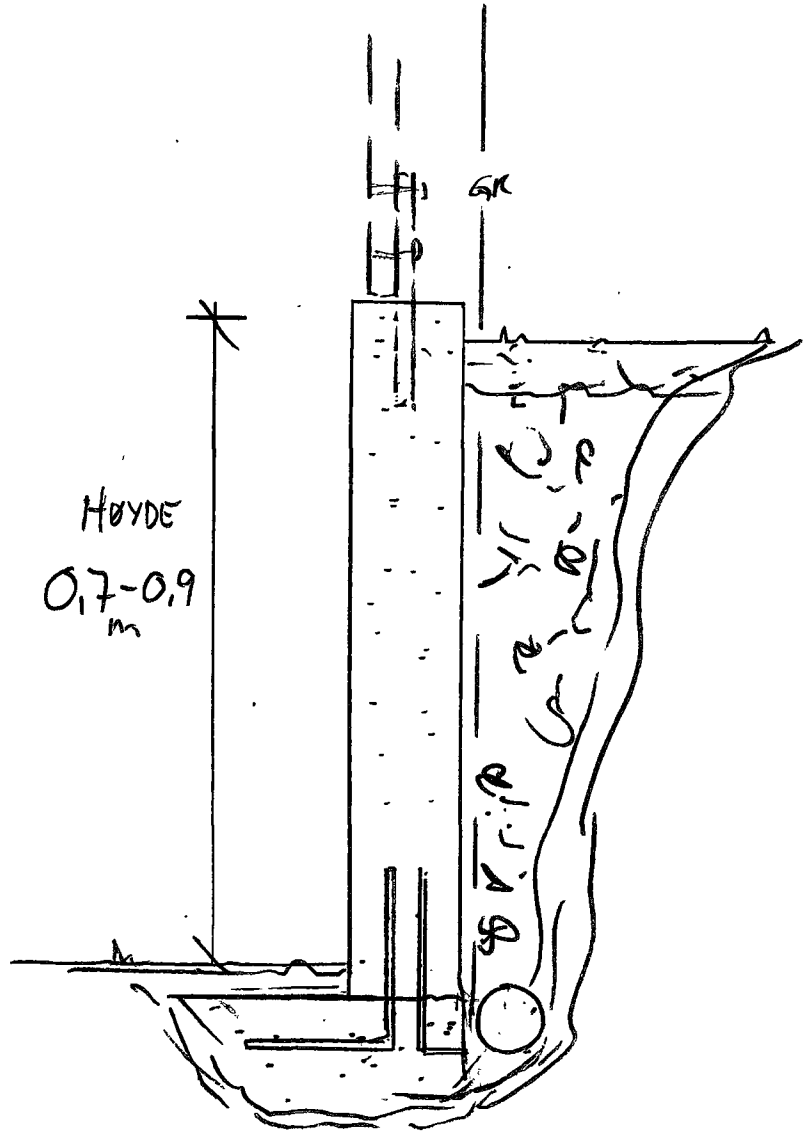


PLAN

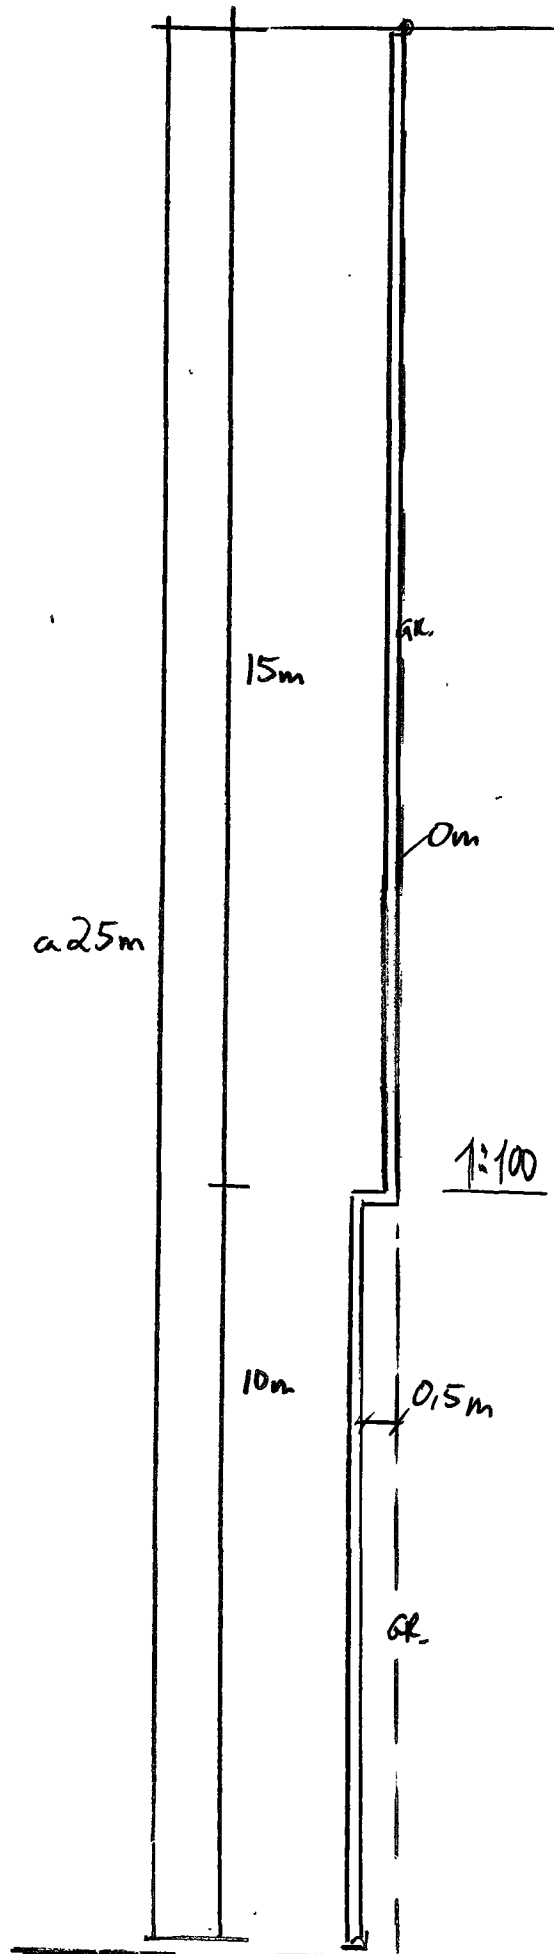

SNITT 1:10

↑ BYGGERI RETT MOT VEI

Dato	Konst/Tegnet	Godkjent	Målestokk	Gnr.
02.09.22			1:100 1:10	142
FAM HAGEBERG				Bnr.
LITLABØYGV. 33 426 OTORVASTA				673
Tegn. nr. 2		PLAN/SNITT		
FORSTØTNINGSMUR				