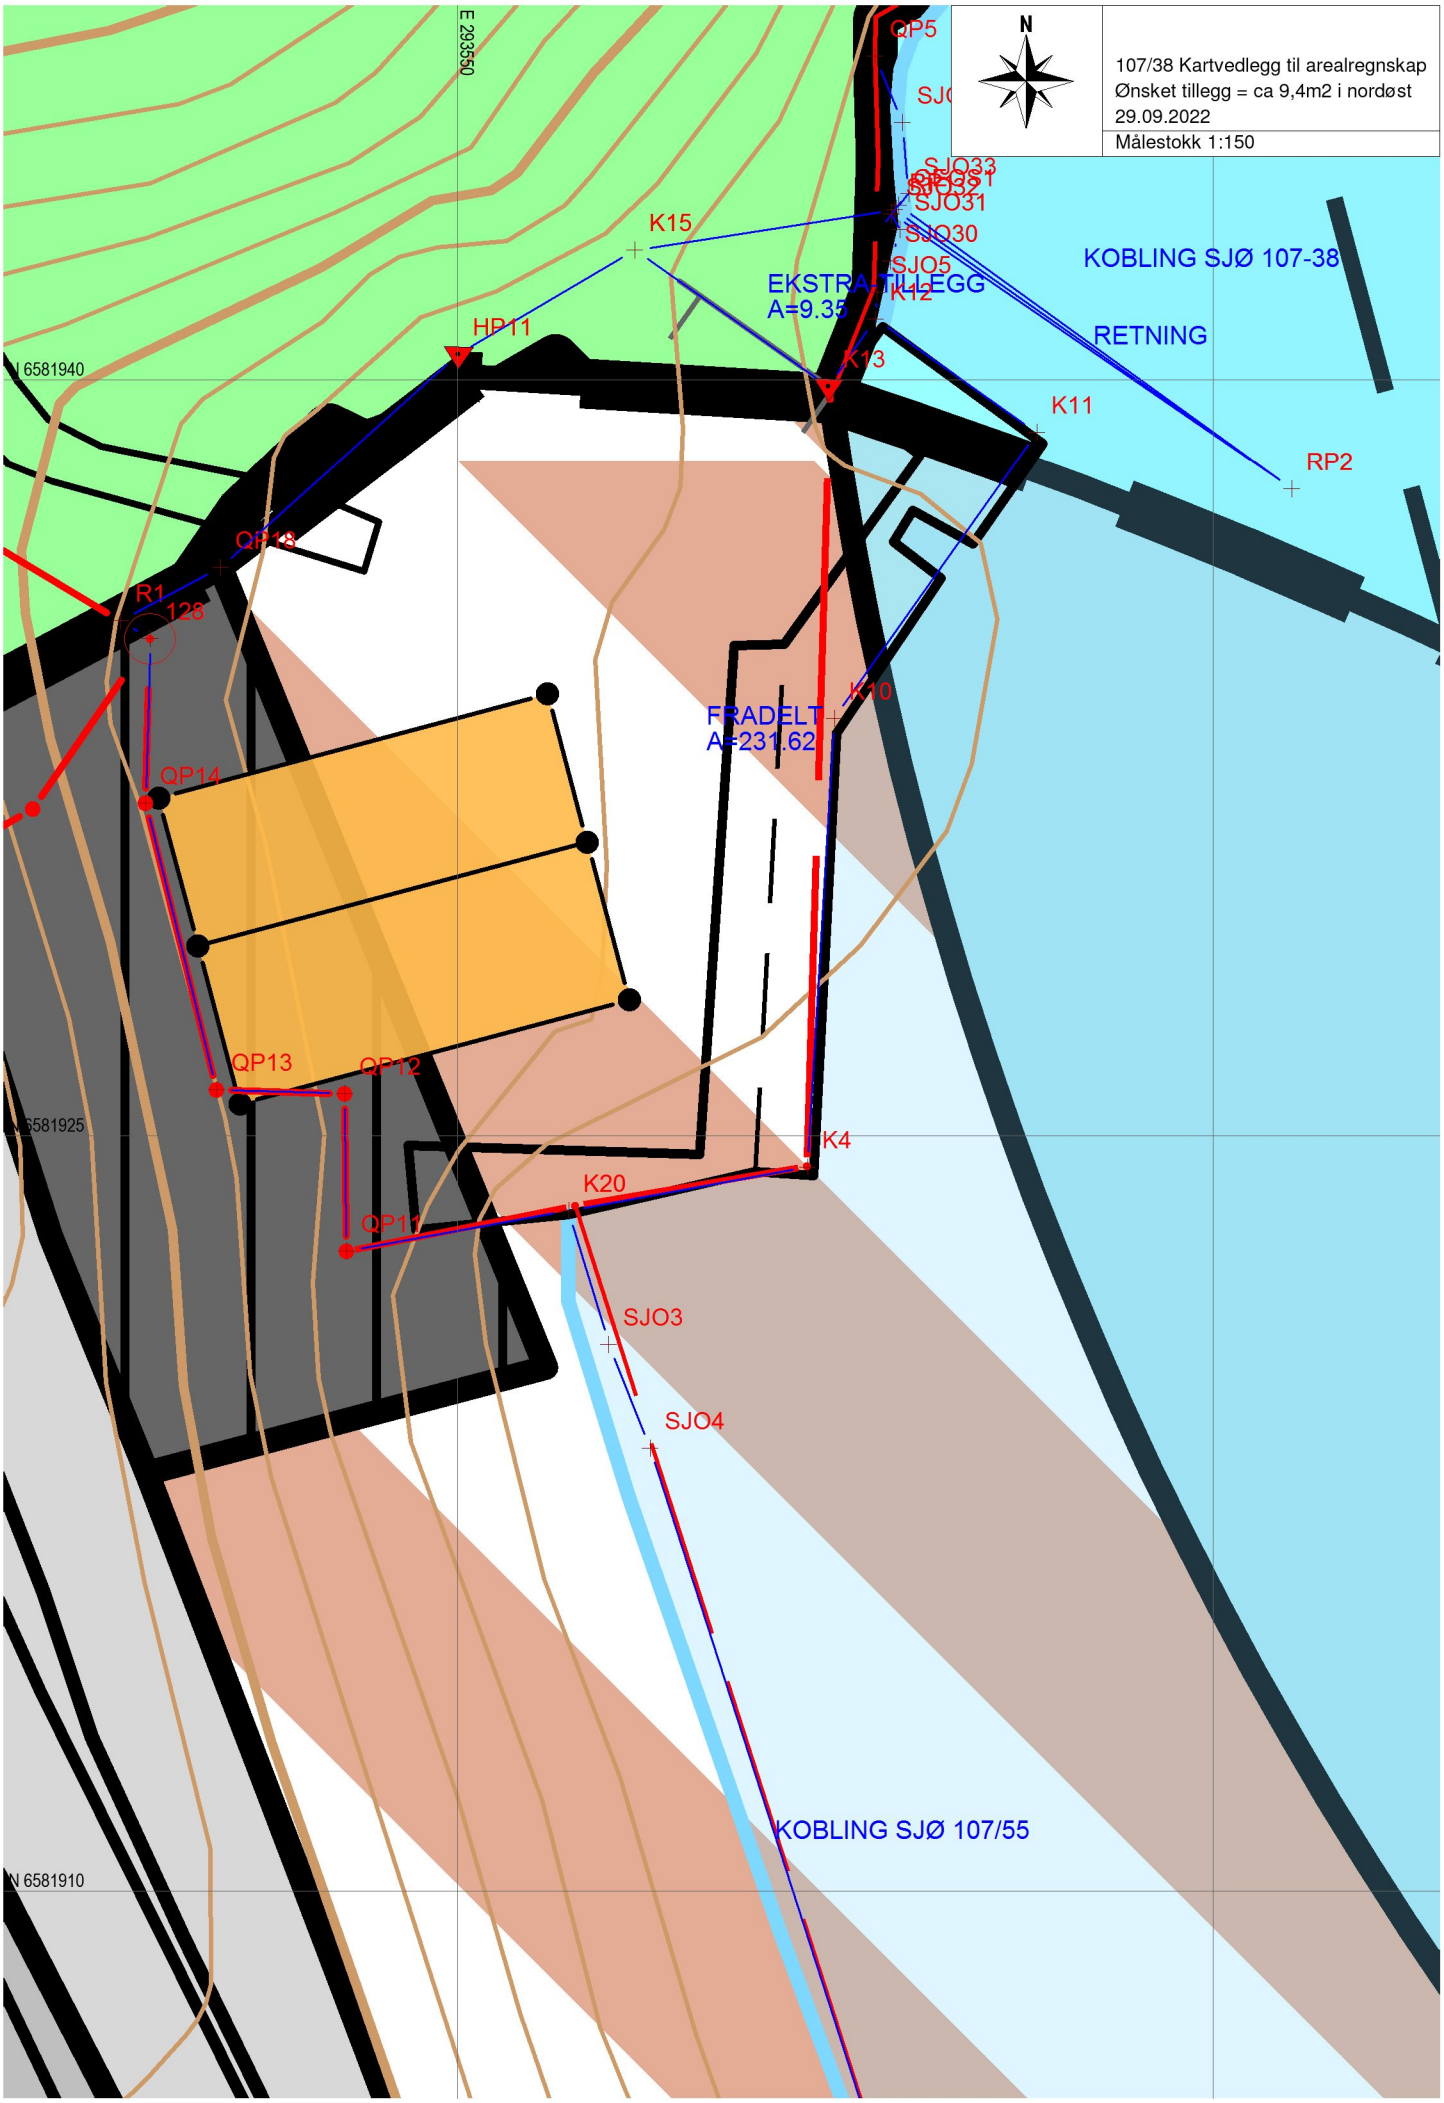107/38 Kartvedlegg til arealregnskap
Ønsket tillegg = ca 9,4m2 i nordøst
29.09.2022
Målestokk 1:150